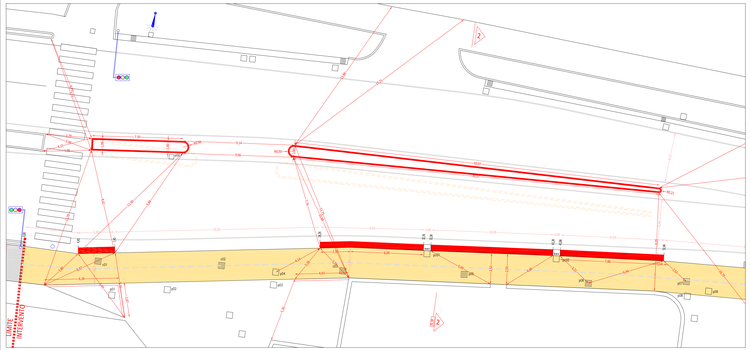

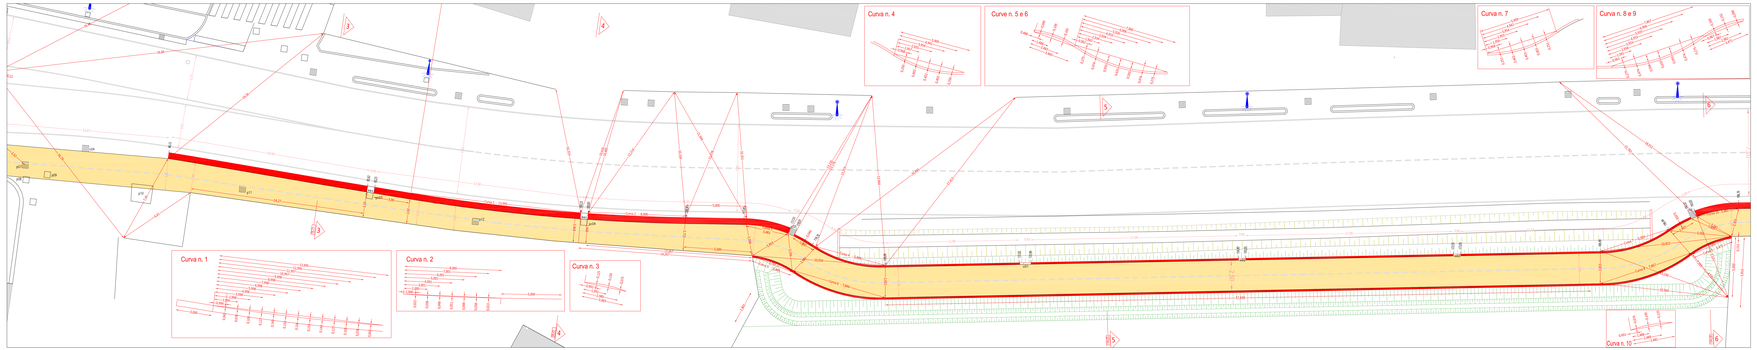

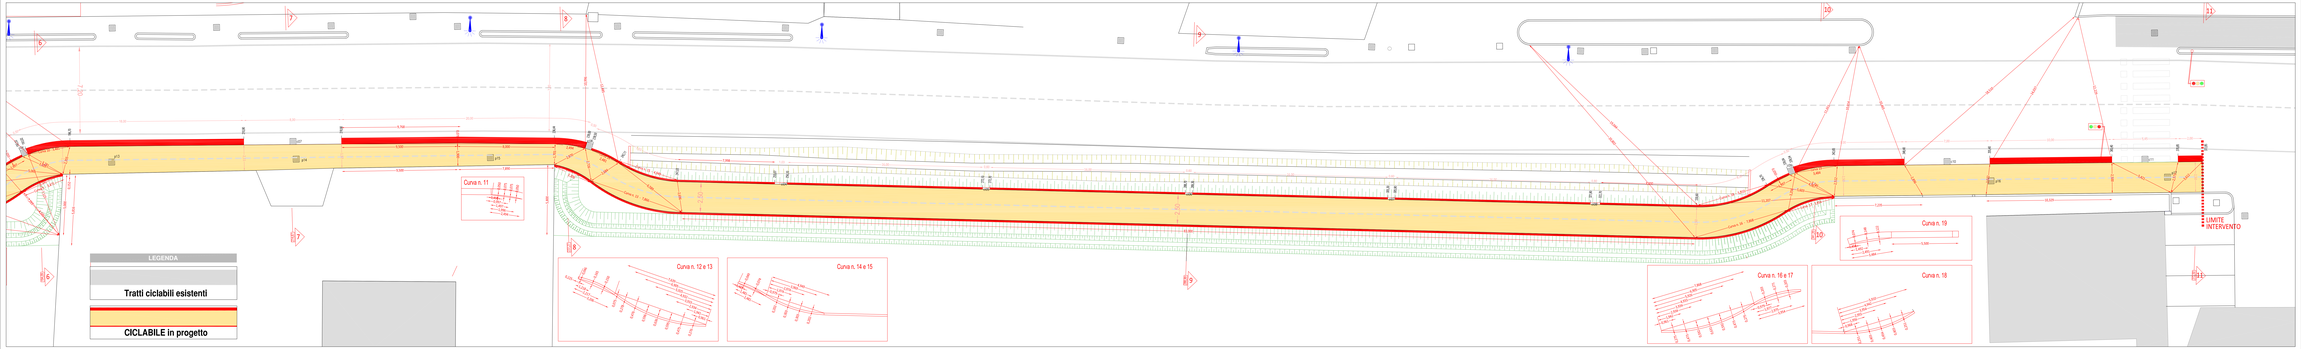

UNIONE RENO-GALLIERA
Servizi di gestione del territorio

RUP: Ing. Antonio PERITORE
Referente: Arch. Margherita Abatangelo
40016 San Giorgio di Piano (BO)
Via Fratelli n.

Marco Bedeschi Ingegnere

ORDINE DEGLI INGEGNERI DELLA PROVINCIA DI BOLOGNA
MARCO BEDESCHI
Ingegnere
n° 4435/A

40141 - BOLOGNA
via R. Sinesian, 7
tel. 339.3368266
PEC: marco.bedeschi@ingpec.eu
e-mail: m.bing.studio@gmail.com

Completamento della CICLABILE di viâ GALLIERA (Sp4)
tratto 1; comune di Bentivoglio
CIG: B6A3B8B113 CUP: B91B21000450000

PROGETTO ESECUTIVO

Titolo elaborato:
Planimetria di TRACCIAMENTO

Scala: 1:100

Nome file:
01-CERT-RE-MB-INGEGNERIA-Cicl-Galliera

Data: 22/06/2023

Tav.: **5.b**