UNIONE RENO-GALLIERA
Servizi di gestione del territorio

RUP: Ing. Antonio PERITORE
Referente: Arch. Margherita Abatangelo
40016 San Giorgio di Piano (BO)
Via Fratelli 6

Marco Bedeschi Ingegnere

ORDINE DEGLI INGEGNERI DELLA PROVINCIA DI BOLOGNA
N. 4000

40141 BOLOGNA
Via Ferrarese 108
tel. 051/6094145
cell. 349/4717584

ing.bedeschi@libero.it

Completamento della CICLABILE di via GALLIERA (Sp4)
tratto 1: comune di Bentivoglio
CIG: 9843685F1D CUP: B41B21000400008

PROGETTO ESECUTIVO

Titolo elaborato:
Planimetria raccolta acque meteoriche e particolari

Scala: VARIA

Data: 22/06/2023

Tav. **5.f**

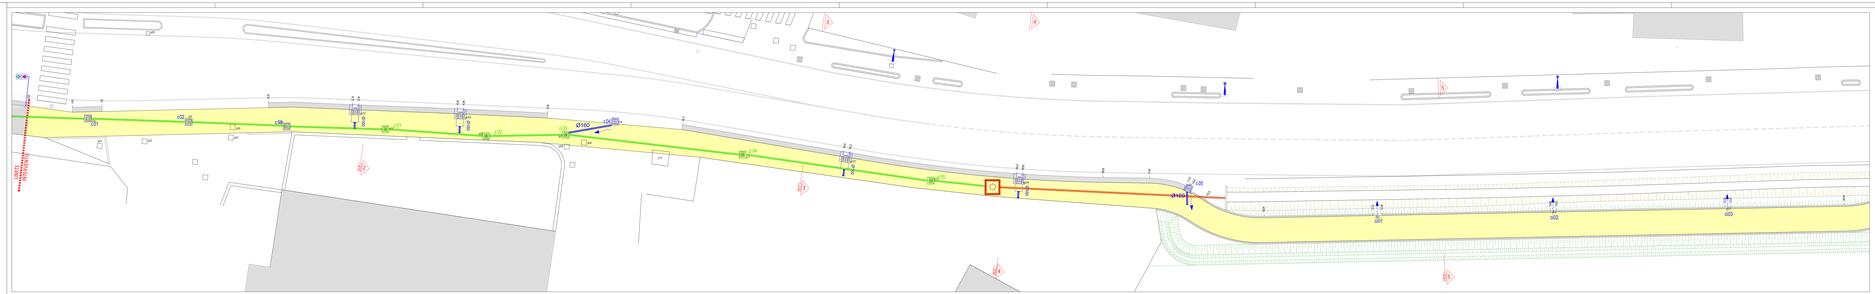

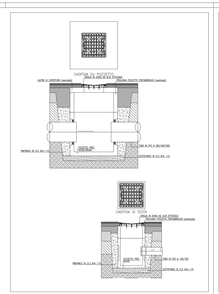

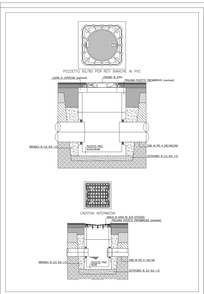

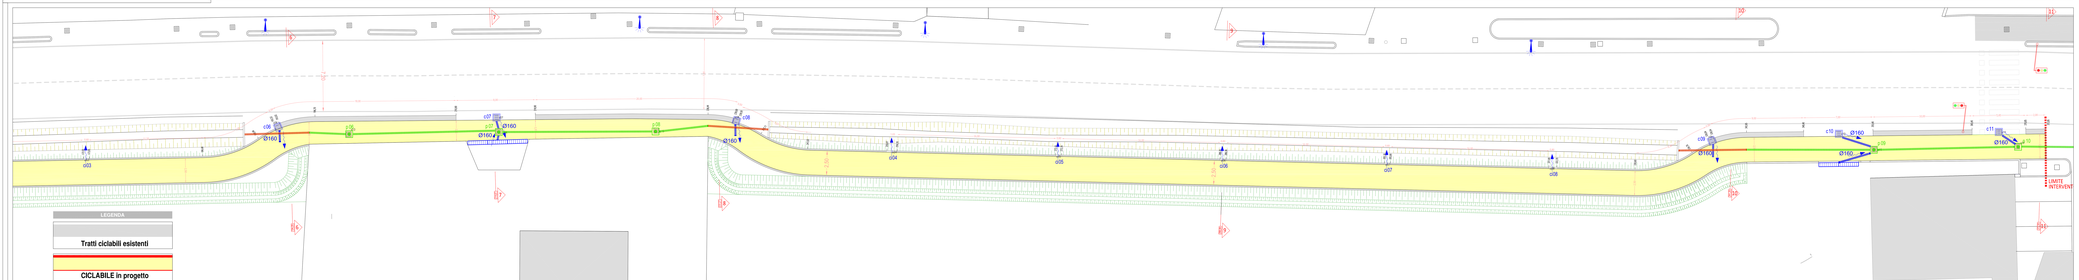

LEGENDA

Tratti ciclabili esistenti

CICLABILE in progetto

LEGENDA

Rete fognaria esistente	
Rete fognaria in PROGETTO (tentipiamento-fosso) - vedi tav. 05 a	C02.016.005.f
Caditoia da dismettere	
POZZETTO in progetto 120x120 di raccordo/ispezione - vedi tav. 05 a	C02.016.045.g
Nuova caditoia e relativa tubazione di raccordo/scarico	C02.016.016.d C02.016.018.c C02.016.019.c
Caditoia esistente da mettere in quota	P_ex-03
Nuova caditoia e relativi pozzetto e tubazione di raccordo/scarico	C02.016.017.d C02.016.018.c C02.016.045.c
Scarico diretto con intervallone cordolatura	C01.040.001.d
Nuova caditoia e relativi pozzetto e tubazione di raccordo/scarico	C01.040.001.d C02.016.118.b

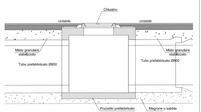

P_ex-03 (prezzo aggiunto) : 5.000,000 a (codice CME)
Fornitura e posa in opera di caditoia della ditta Ecosteel o di ditta equivalente del consiglio metrico per la tecnicizzazione indicata; nel caso di ditta equivalente, la caditoia dovrà essere dotata di sistema di ancoraggio ai cordoli esistenti (ghiere), ed in ogni caso il requisito prestazionale dell'opera compiuta dovrà essere quello più vantaggioso per l'Amministrazione fra le alternative possibili.

Nuova caditoia (pezzo speciale per cordolo)

tipo della Francescatto srl in acciaio Corten spess. 3mm dimensioni 600Lx400Lx300h