UNIONE RENO-GALLIERA
Servizi di gestione del territorio

RUP: Ing. Antonio PERITORE
Referente: Arch. Margherita Abatangelo
40016 San Giorgio di Piano (BO)
Via Farisetti 4.

Marco Bedeschi Ingegnere

ORDINE DEGLI INGEGNERI DELLA PROVINCIA DI BOLOGNA
INGEGNERE
MARCO BEDESCHI
ORDINE DEGLI INGEGNERI DELLA PROVINCIA DI BOLOGNA
A 1975

40141 BOLOGNA
via R. Sinadcari, 7
tel. 339 3394096
PEC: marco.bedeschi@ingpec.eu

arcat M.B.Ing.studio@gmail.com

Completamento della CICLABILE di via GALLIERA (Sp4)
tratto 1; comune di Bentivoglio
CIG: ZE432EB113 CUP: D61B21004840008

PROGETTO ESECUTIVO

Titolo elaborato:
Planimetria tombamento e particolari

Scala: VARIA

Tav. n° **5.e**

Archivio: N:\2021\B-Iniz.300-ALBI\cat\12310\Cat\5b.dwg

data: 22/06/2023

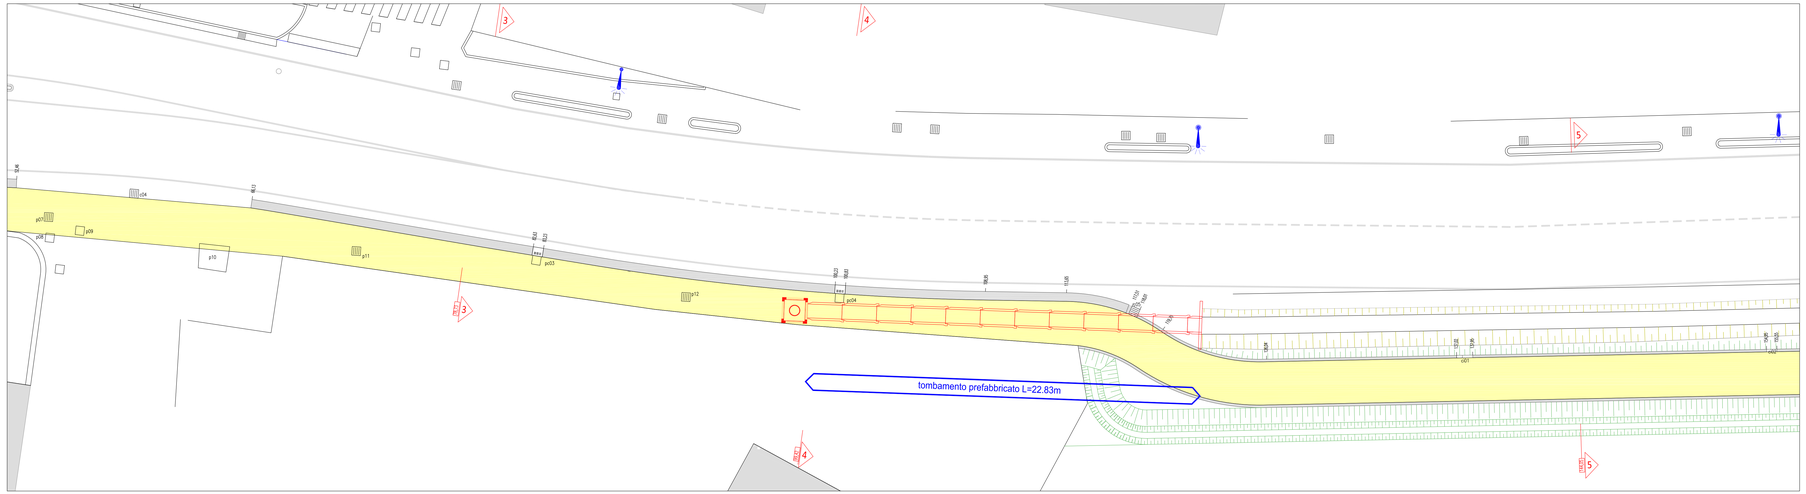

Esecutivo muretto fine tombamento

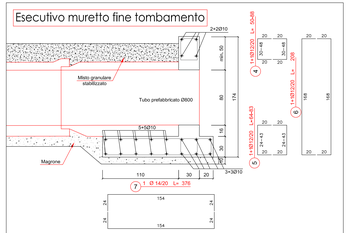

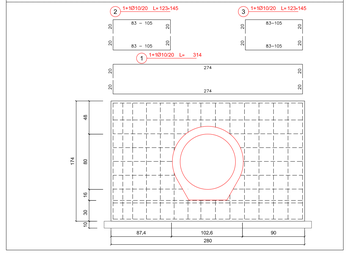

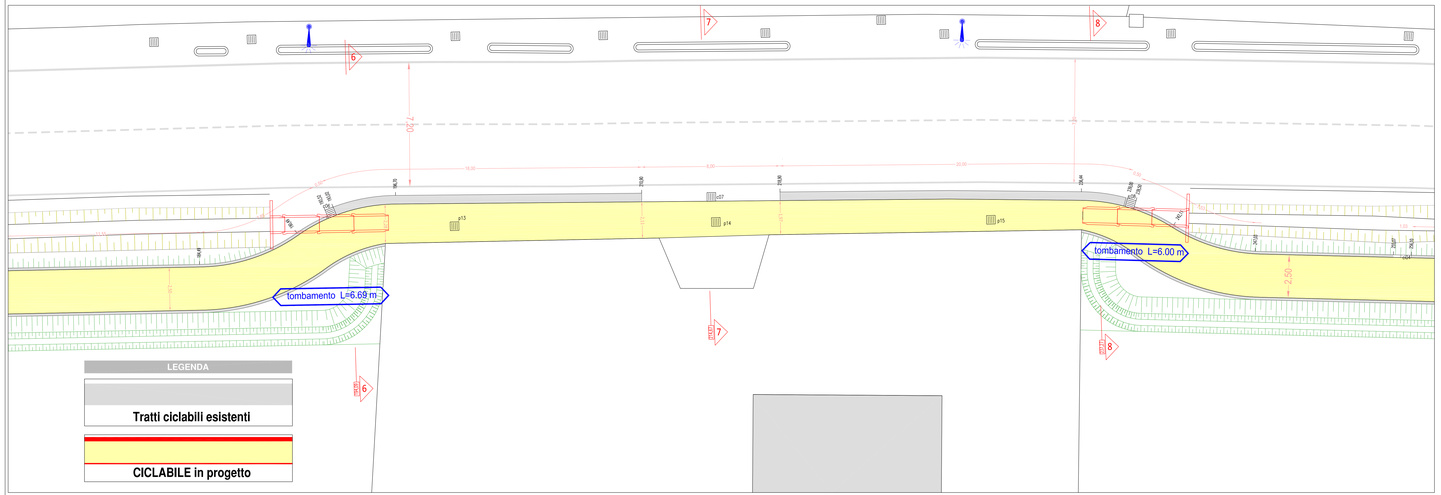

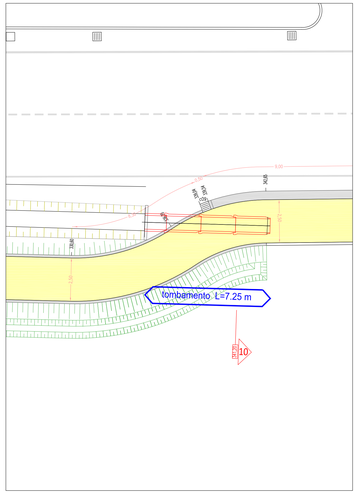

LEGENDA

Tratti ciclabili esistenti

CICLABILE in progetto

LEGENDA	
Rete fognaria in PROGETTO (tombamento fosso)	C02.016.005.f
POZZETTO in progetto 120x120 di raccordo/ispezione	C02.019.045.c

P_sp-XX(prezzo aggiunto) - X.000.000.x (codice CME)
Riferimento all'elenco prezzi di progetto delle voci utilizzate per la redazione del computo metrico per la lavorazione indicata; nel caso di voci adottate per assimilazione, si intende prevalente quanto riportato negli elaborati grafici, ed in ogni caso il requisito prestazionale dell'opera compiuta dovrà essere quello più vantaggioso per l'Amministrazione fra le alternative possibili.

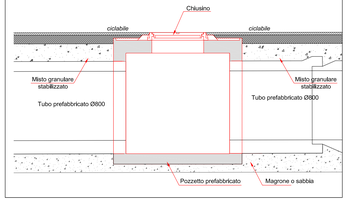

LEGENDA	
Conglomerato cementizio	A03.007.015.a
CASSEFORME	A03.010.005.c
ACCIAIO in barre per conglomerato cementizio armato	A03.013.005.c A03.013.005.d A03.013.005.e

Tabella distinta muretto fine tombamento

posizione	Ø (mm)	L (cm)	n° barre
1	10	314	20
2	10	var.123/145	10
3	10	Var.123/145	10
4	12	Var.50/88	10
5	12	Var.64/83	10
6	12	208	20
7	14	202	30