UNIONE RENO-GALLIERA
Servizi di gestione del territorio

RUP: Ing. Antonio PERITORE
Referente: Arch. Margherita Abatangelo

40016 San Giorgio di Piano (BO)
Via Fratelli 4

Marco Bedeschi Ingegnere

ORDINE DEGLI INGEGNERI PROVINCIA DI BOLOGNA
MARCO BEDESCHI
INGEGNERE
N. 4120

40141 BOLOGNA
Via Ugo Bassi 2
tel. 051 6144444
cell. 349 8114444

e-mail: bedeschi@studiobedeschi.eu
P.I. 02 024 541 204

Completamento della CICLABILE di via GALLIERA (Sp4)
tratto 1: comune di Sant'Agata
CIG: 8842820A11D CUP: B41B21000400008

PROGETTO ESECUTIVO

Titolo elaborato:
Rilievo dello stato di fatto

Scala: 1:200 Tav. n.: **4**

Denominazione:
4-CICLE DALLA RETONDA ESTERNA

Data: 22/06/2023

LEGENDA
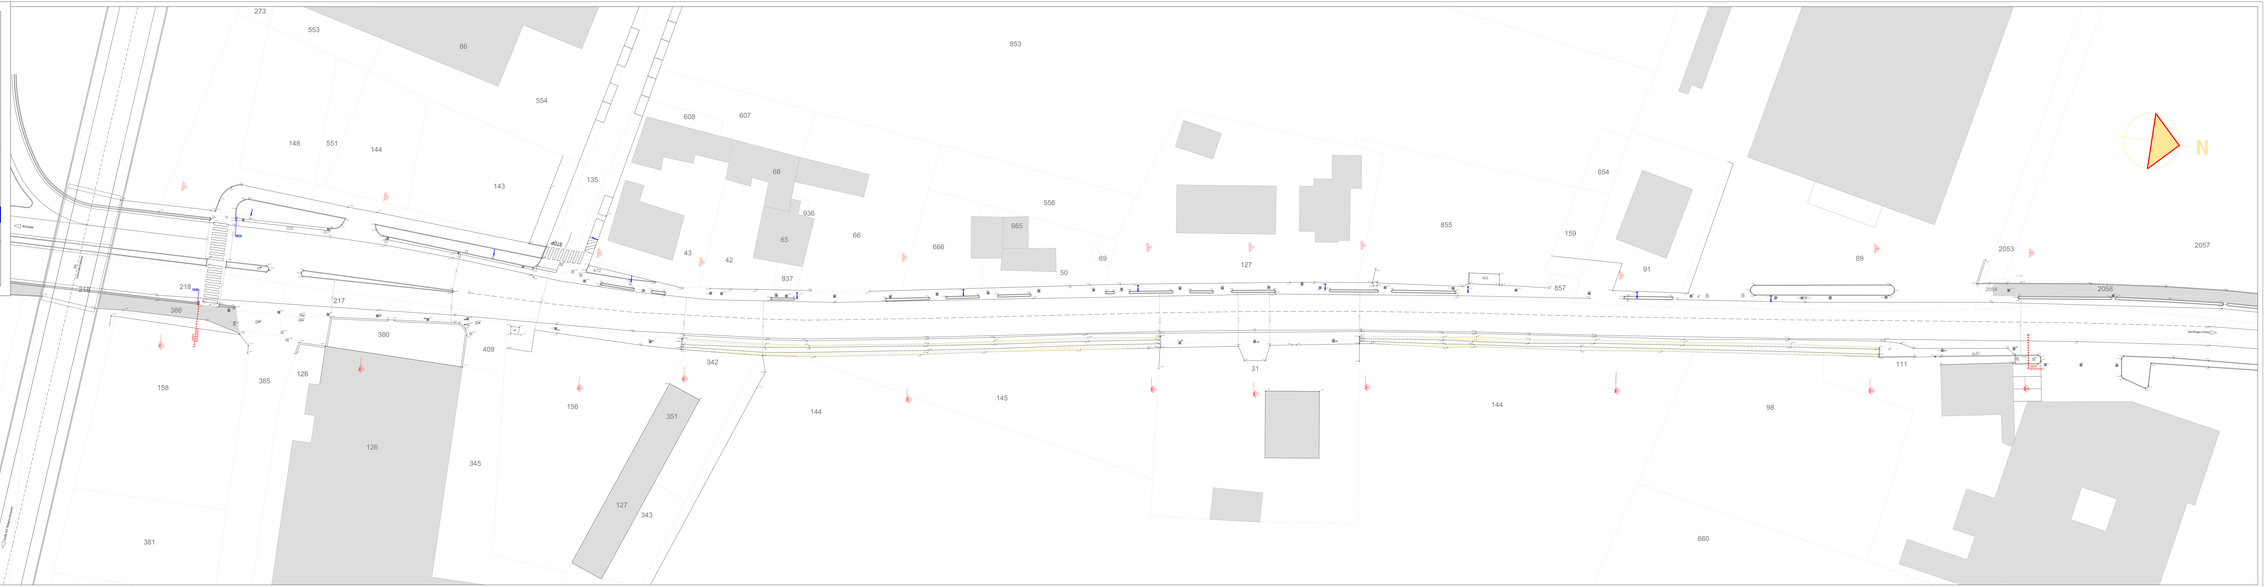
Tratti ciclabili esistenti