














**PROGETTO ESECUTIVO**

Titolo elaborato:  
**SEZIONI TRASVERSALI**  
Stato di PROGETTO

Scala: 1:100  
Archivio: #C:\2023\UR-RENO-RENO-GALLIERA\UR\SEZIONI\proj\5.a.dwg  
data: 22/06/2023

**5.a**

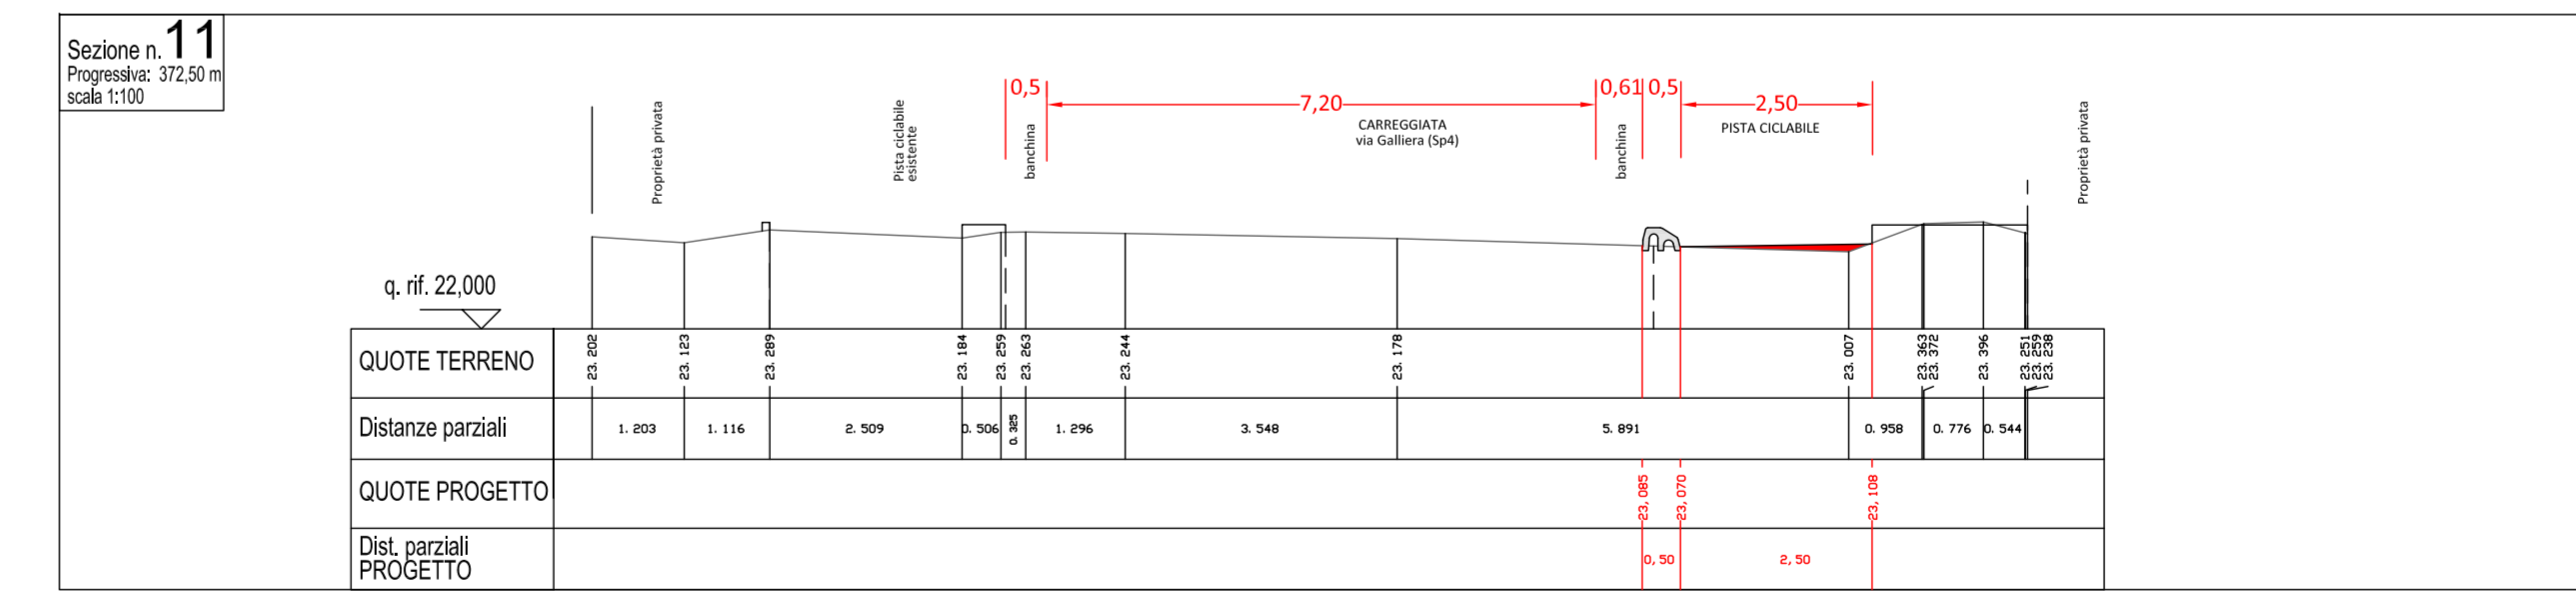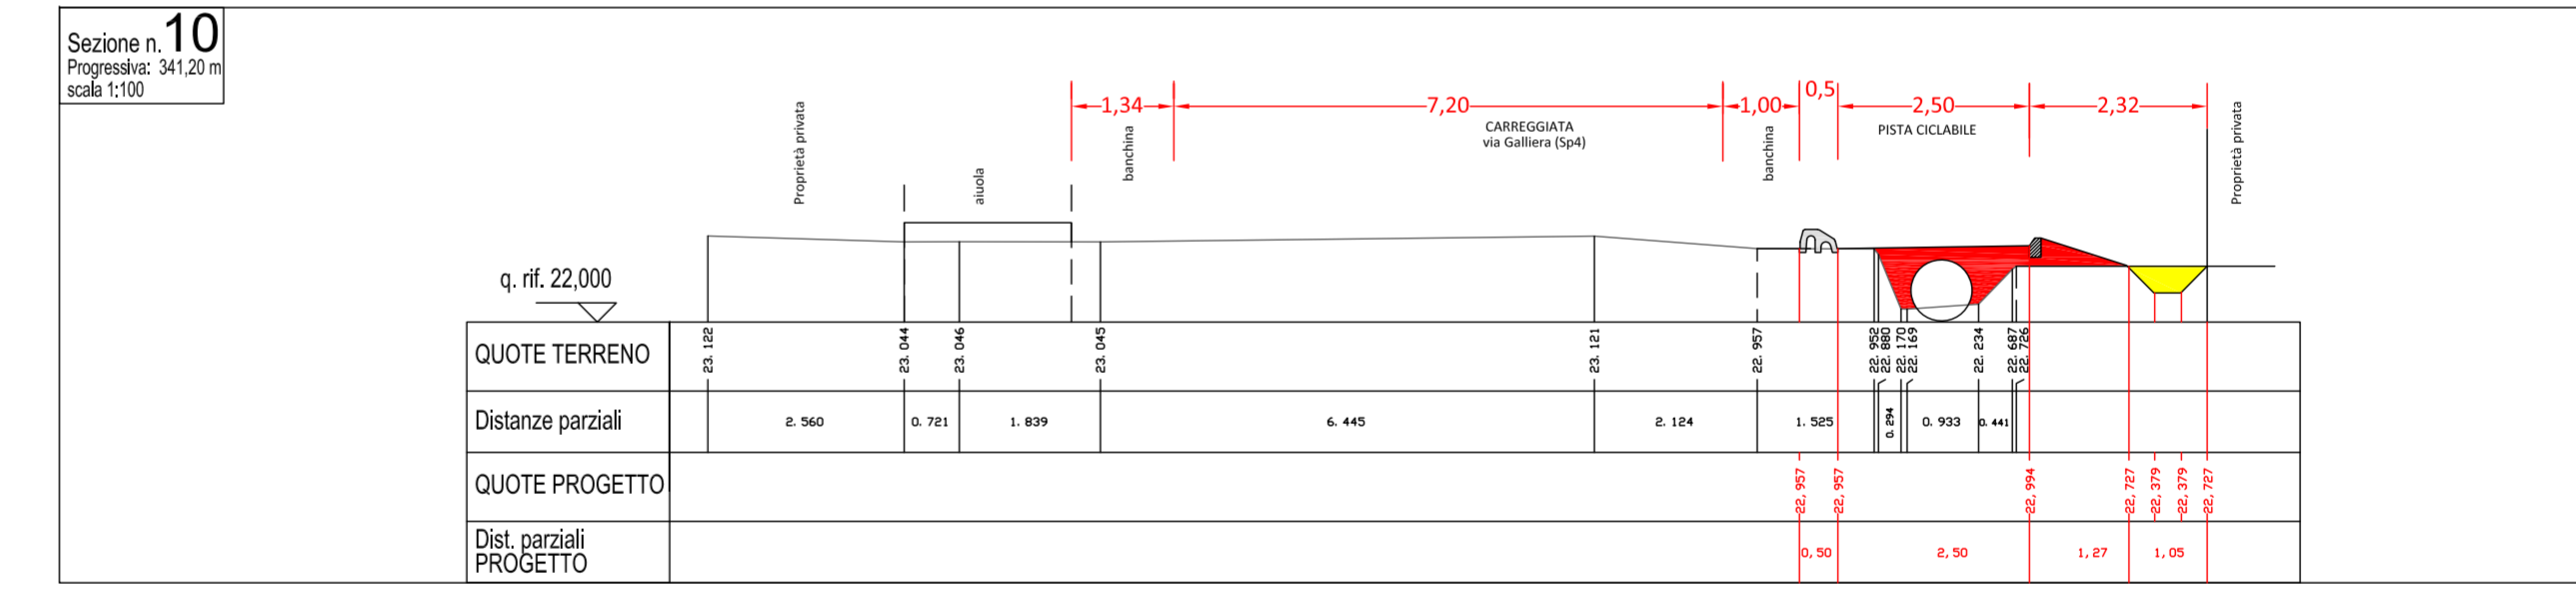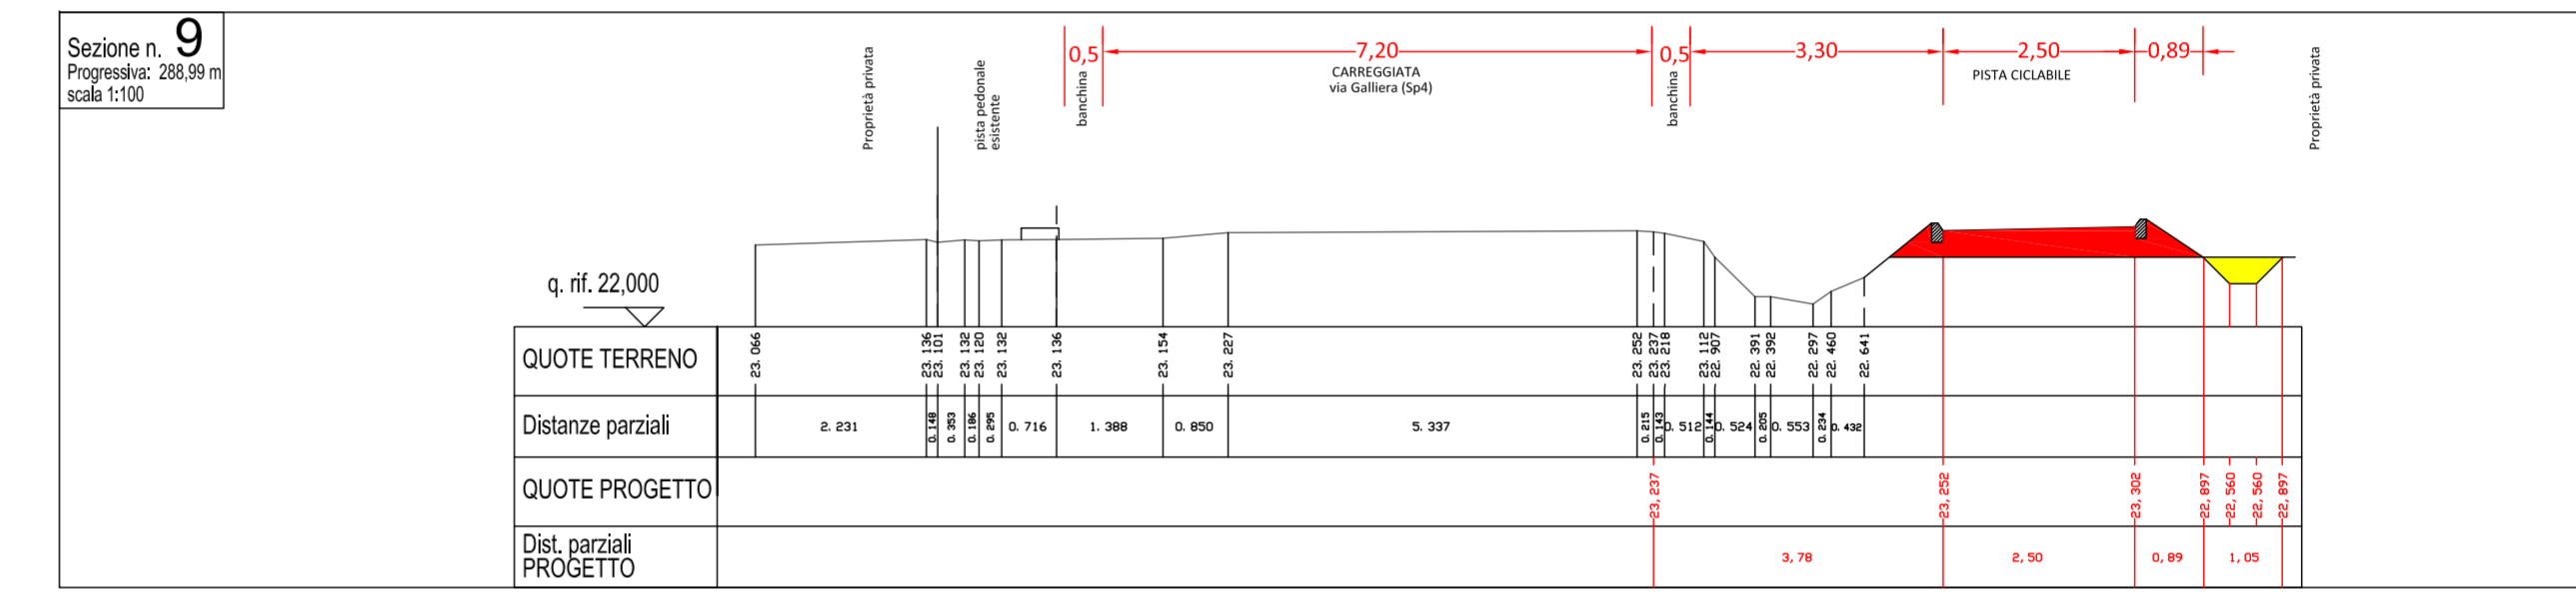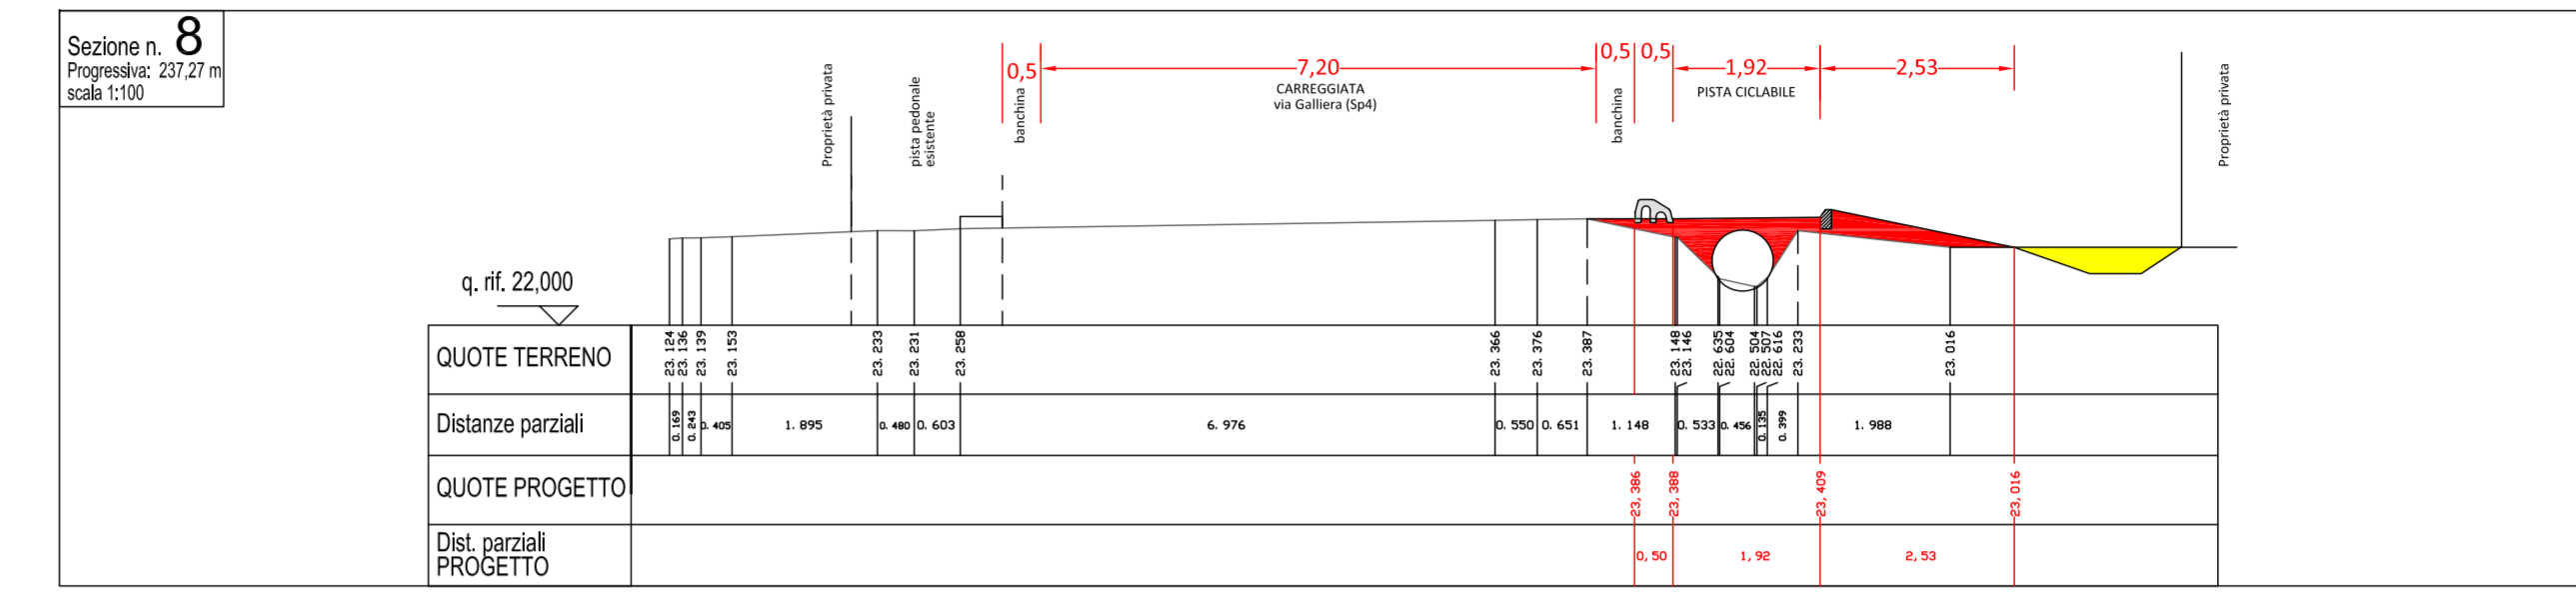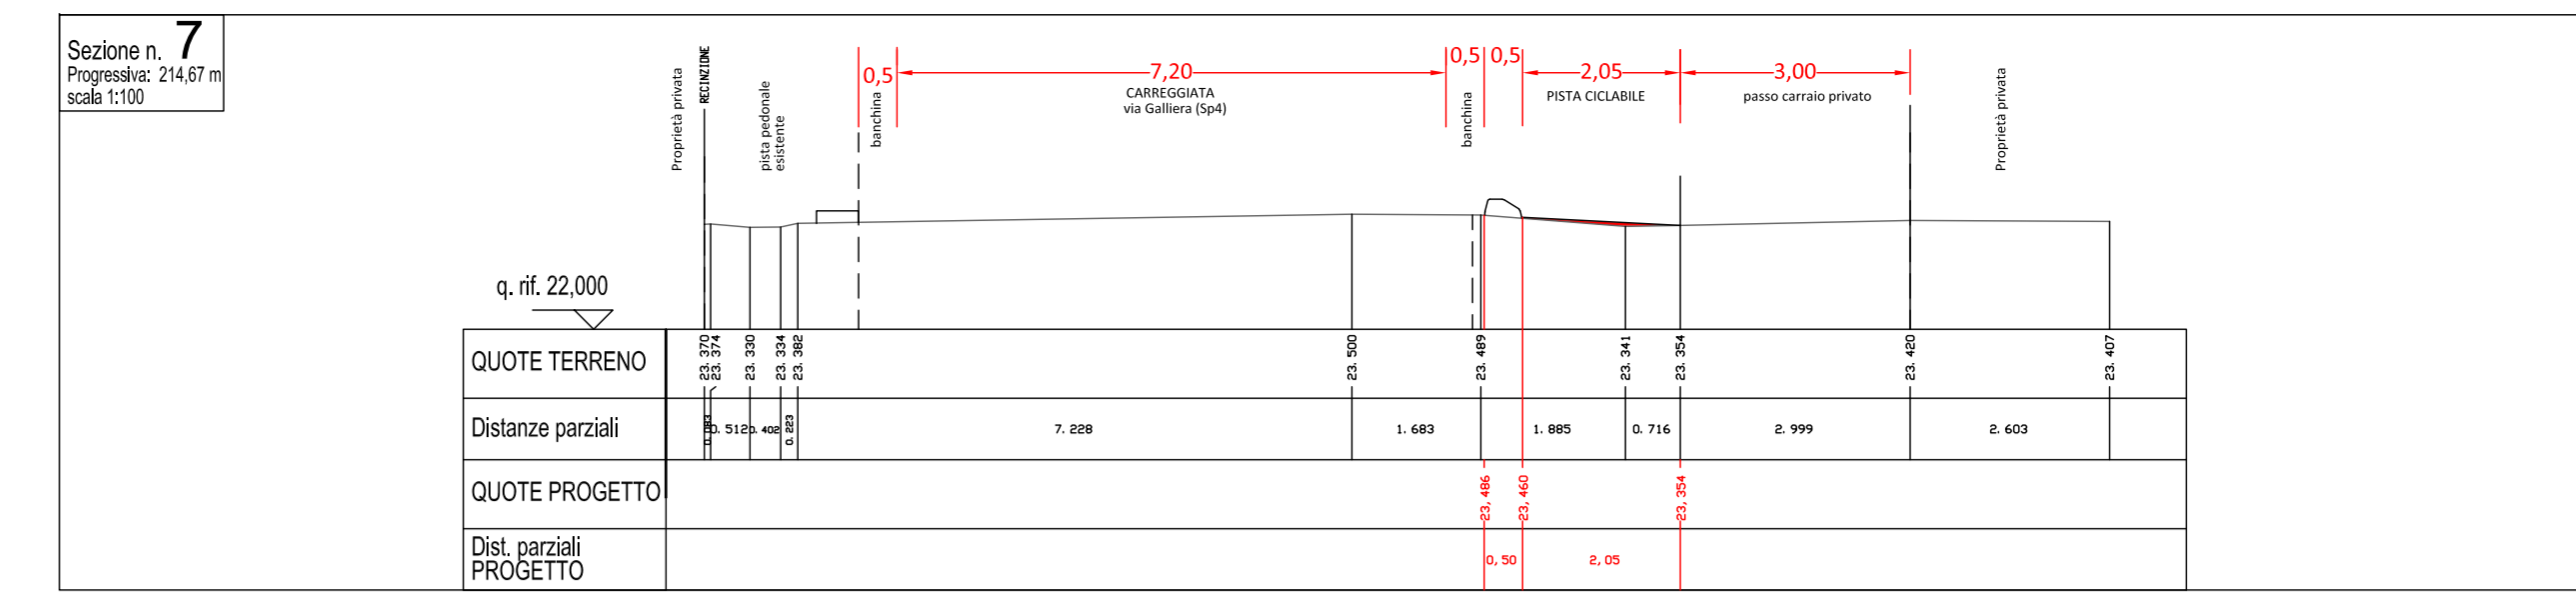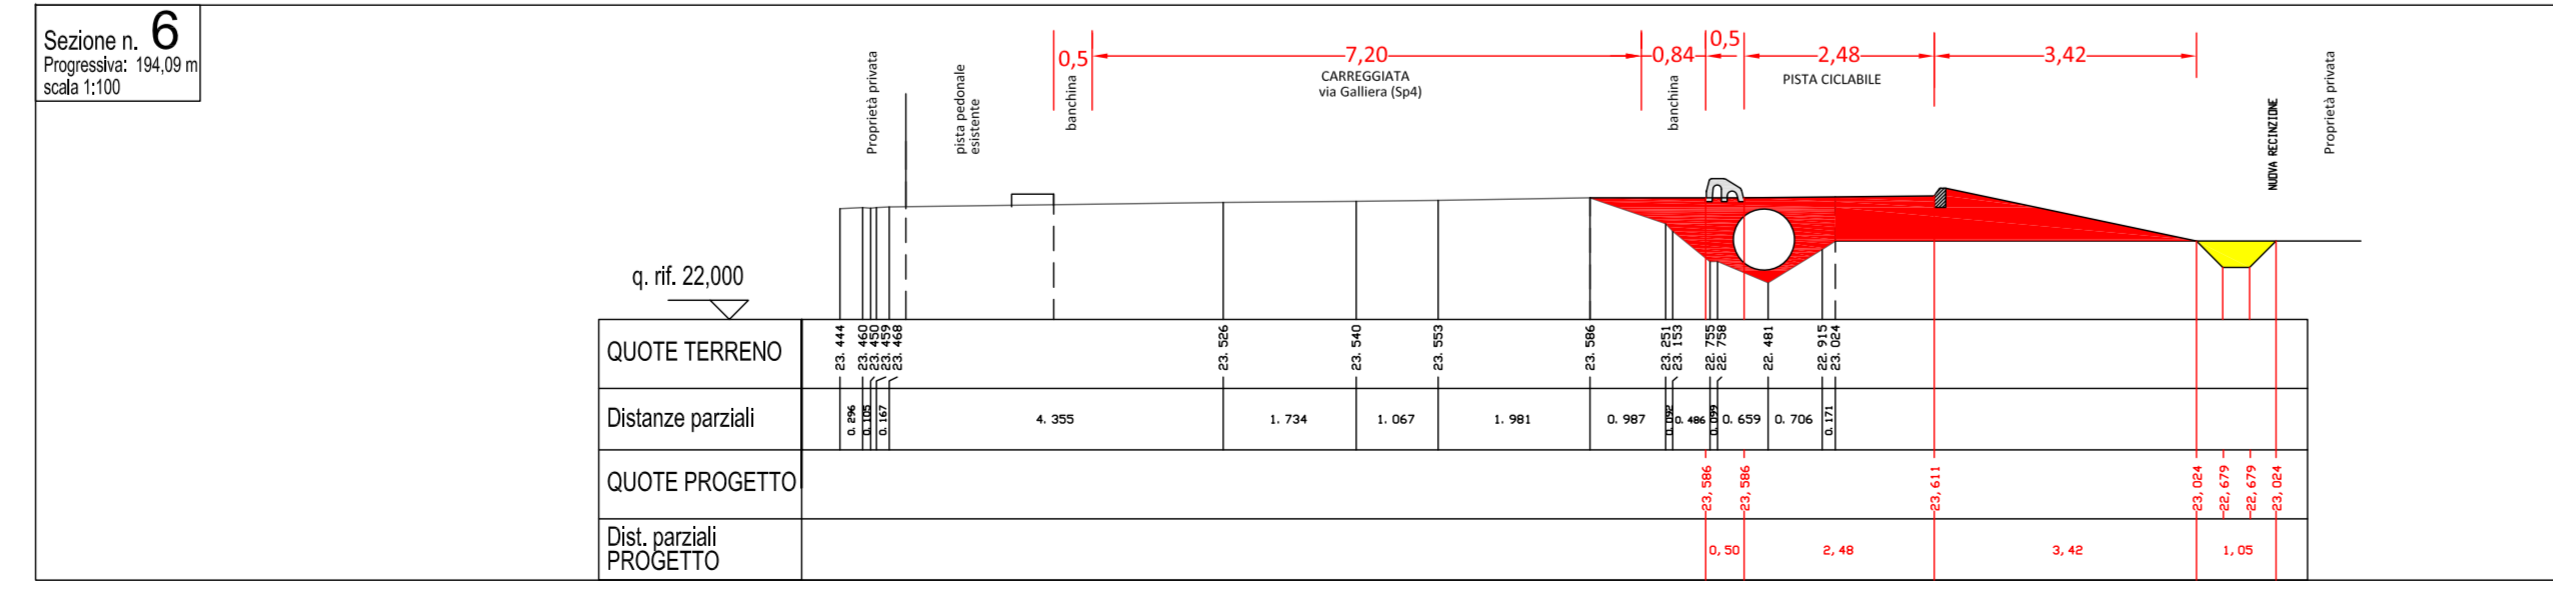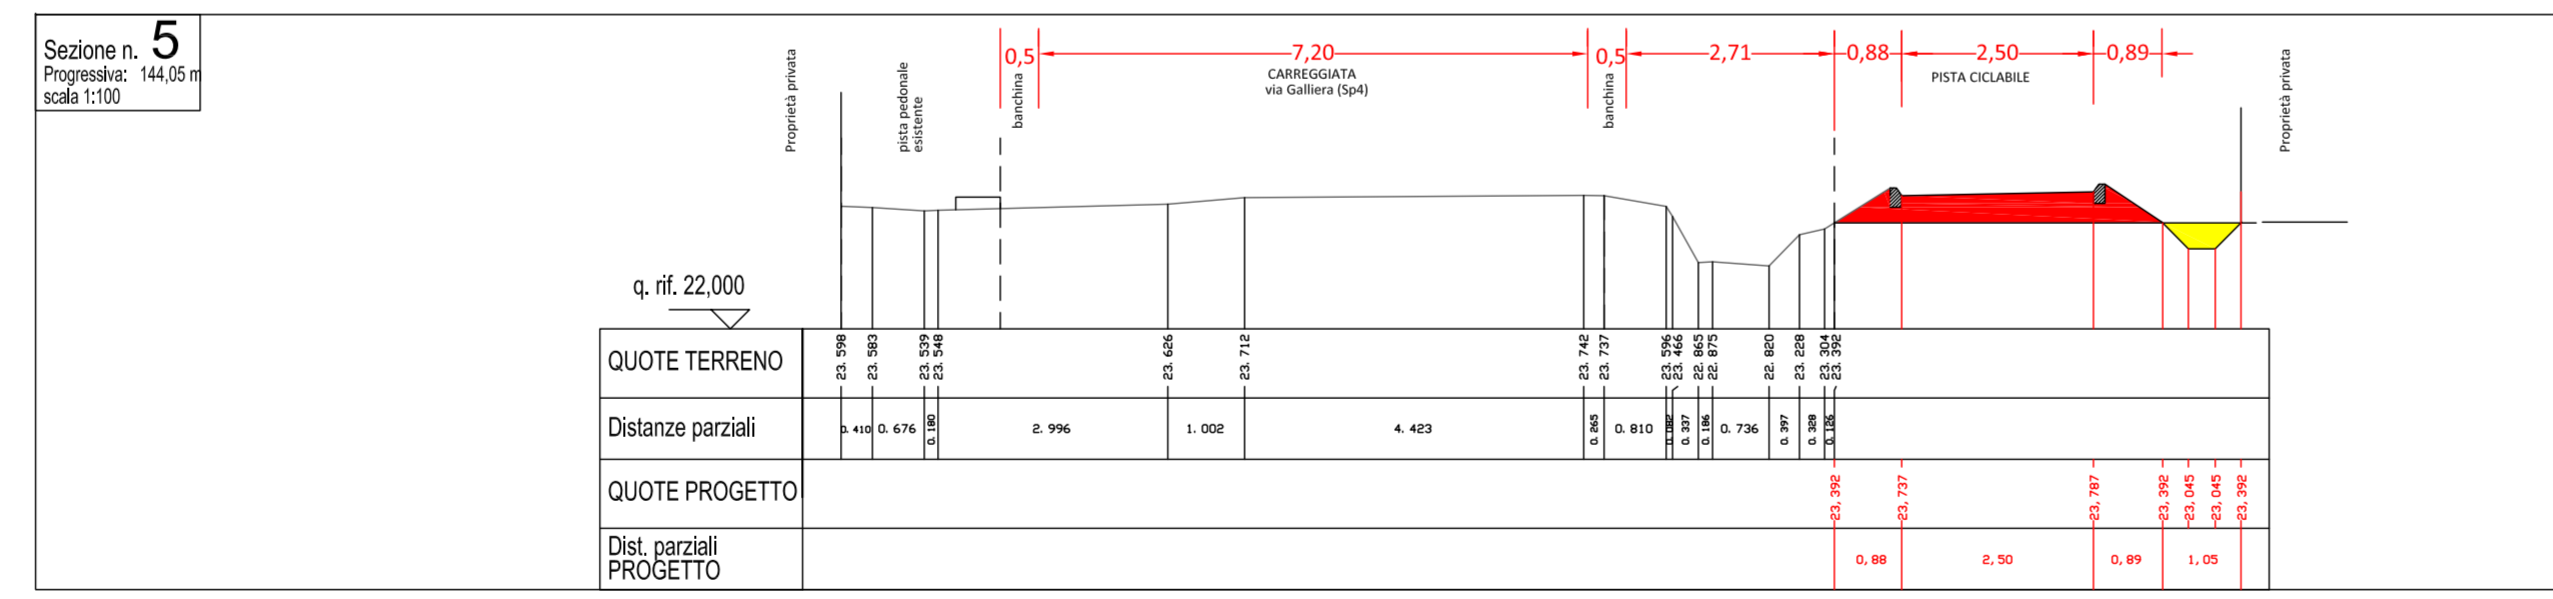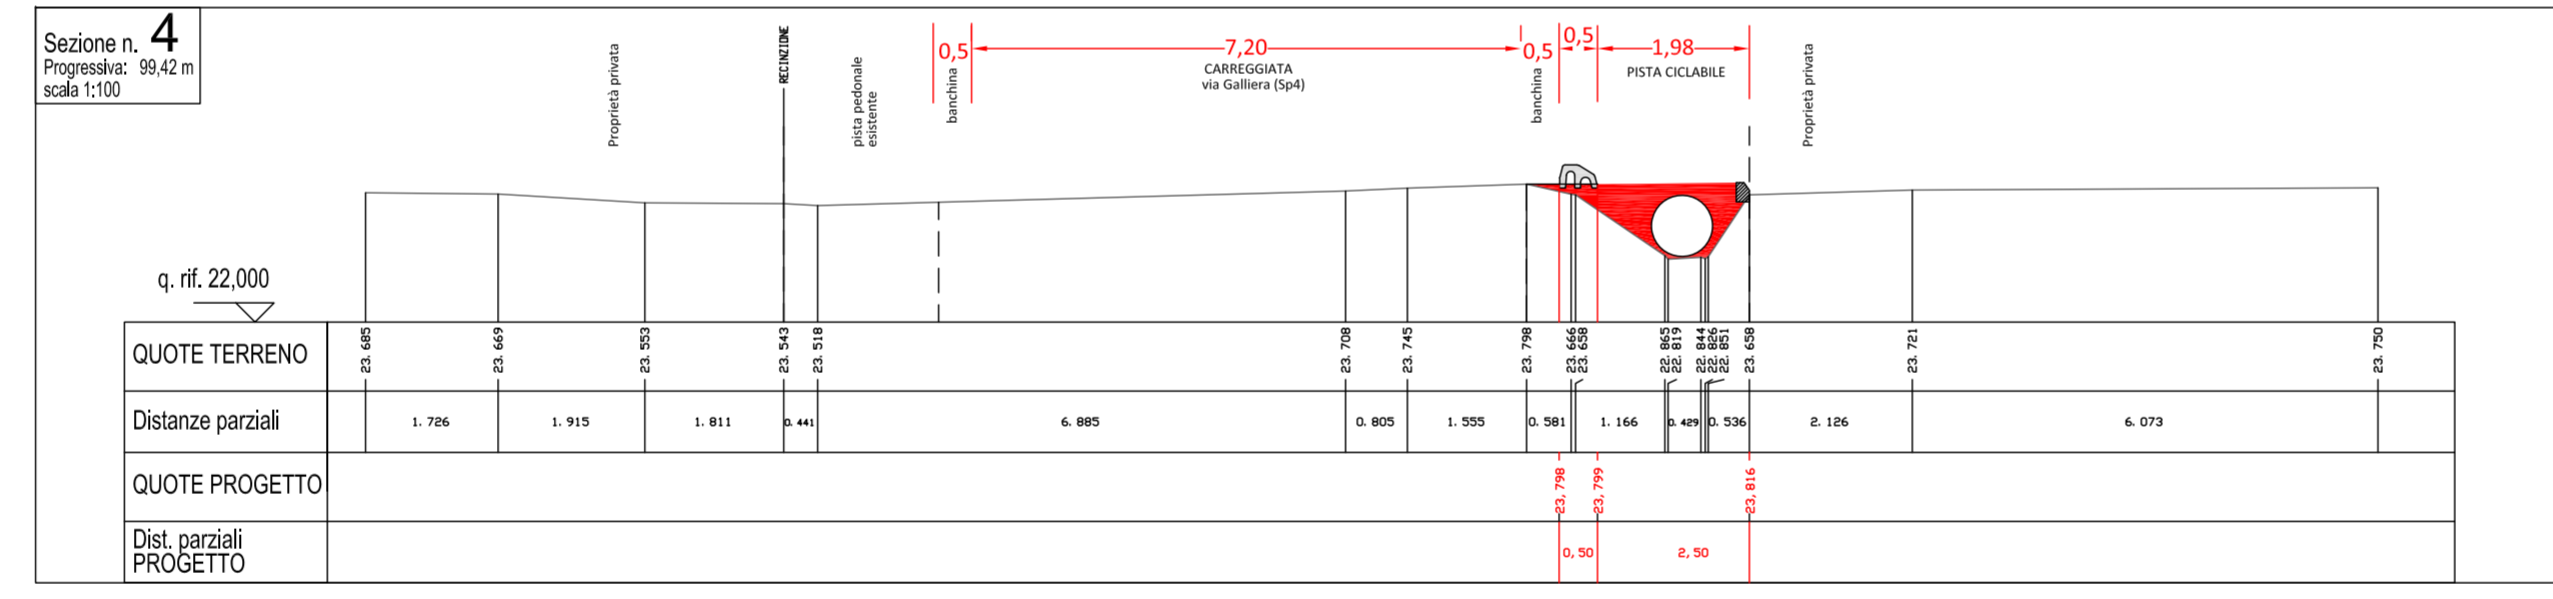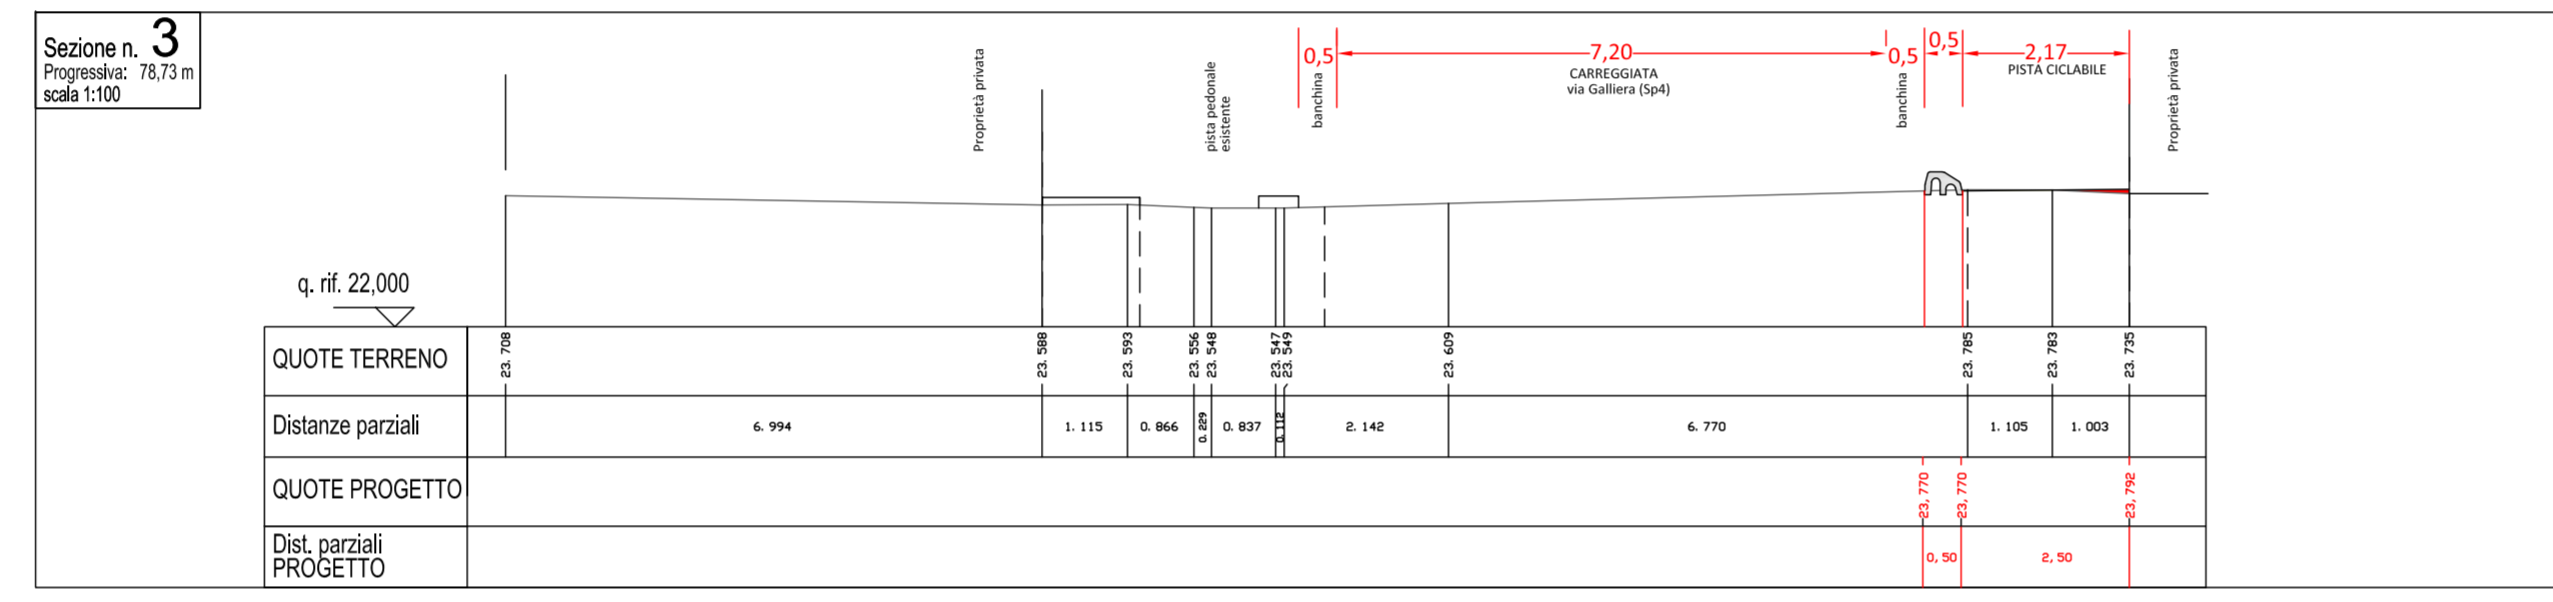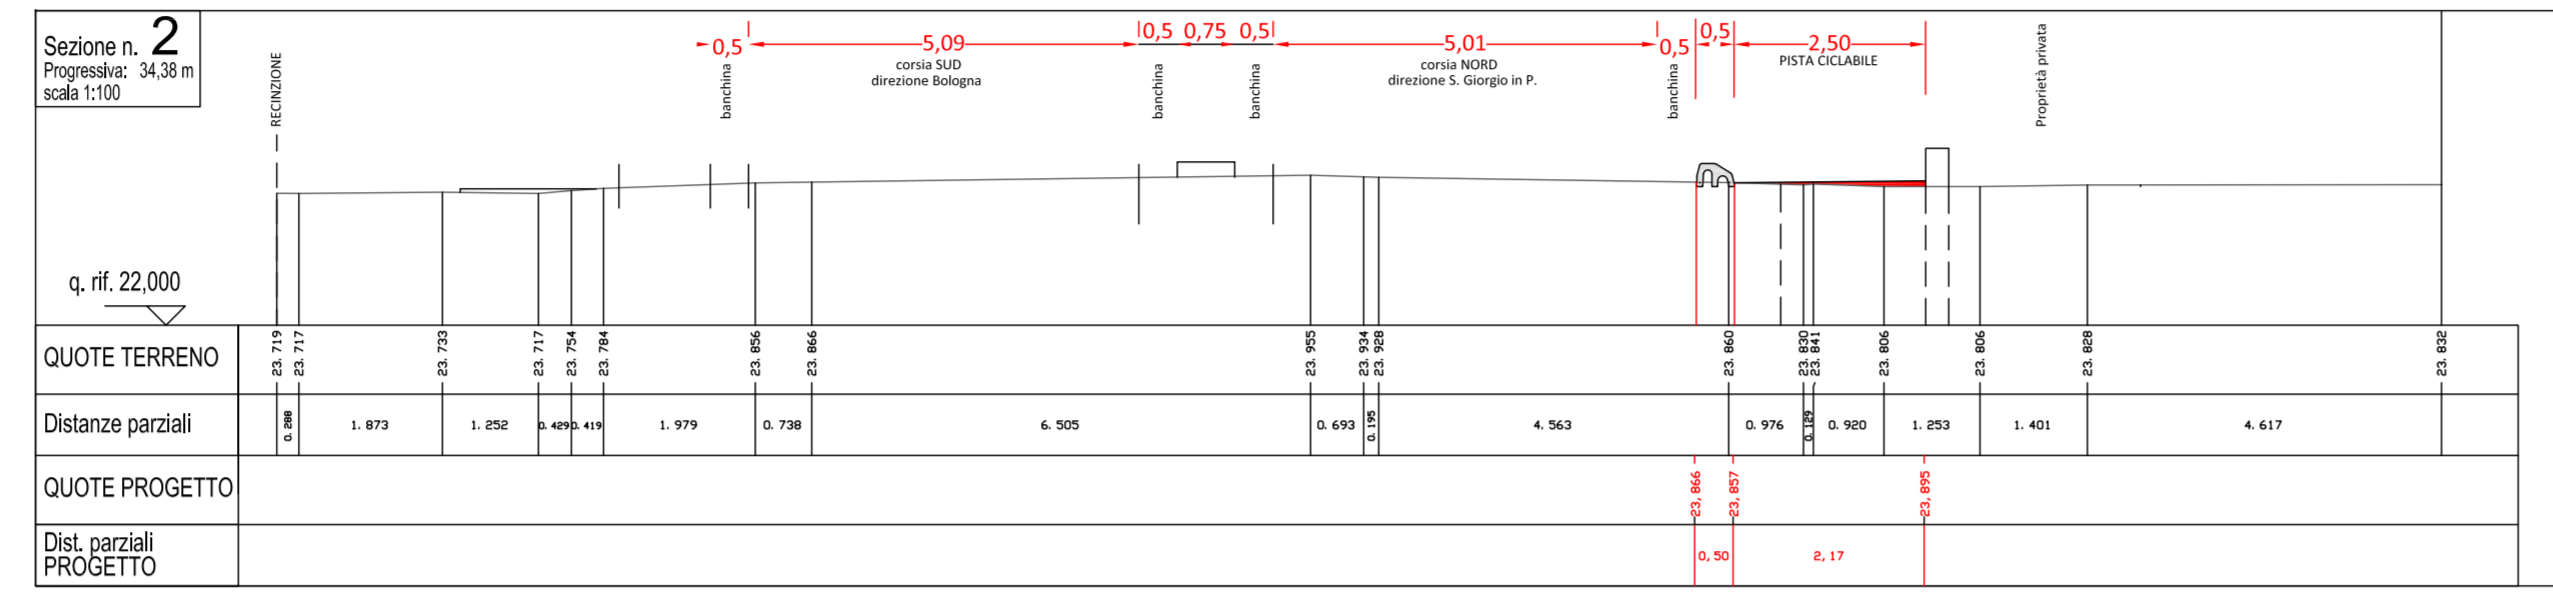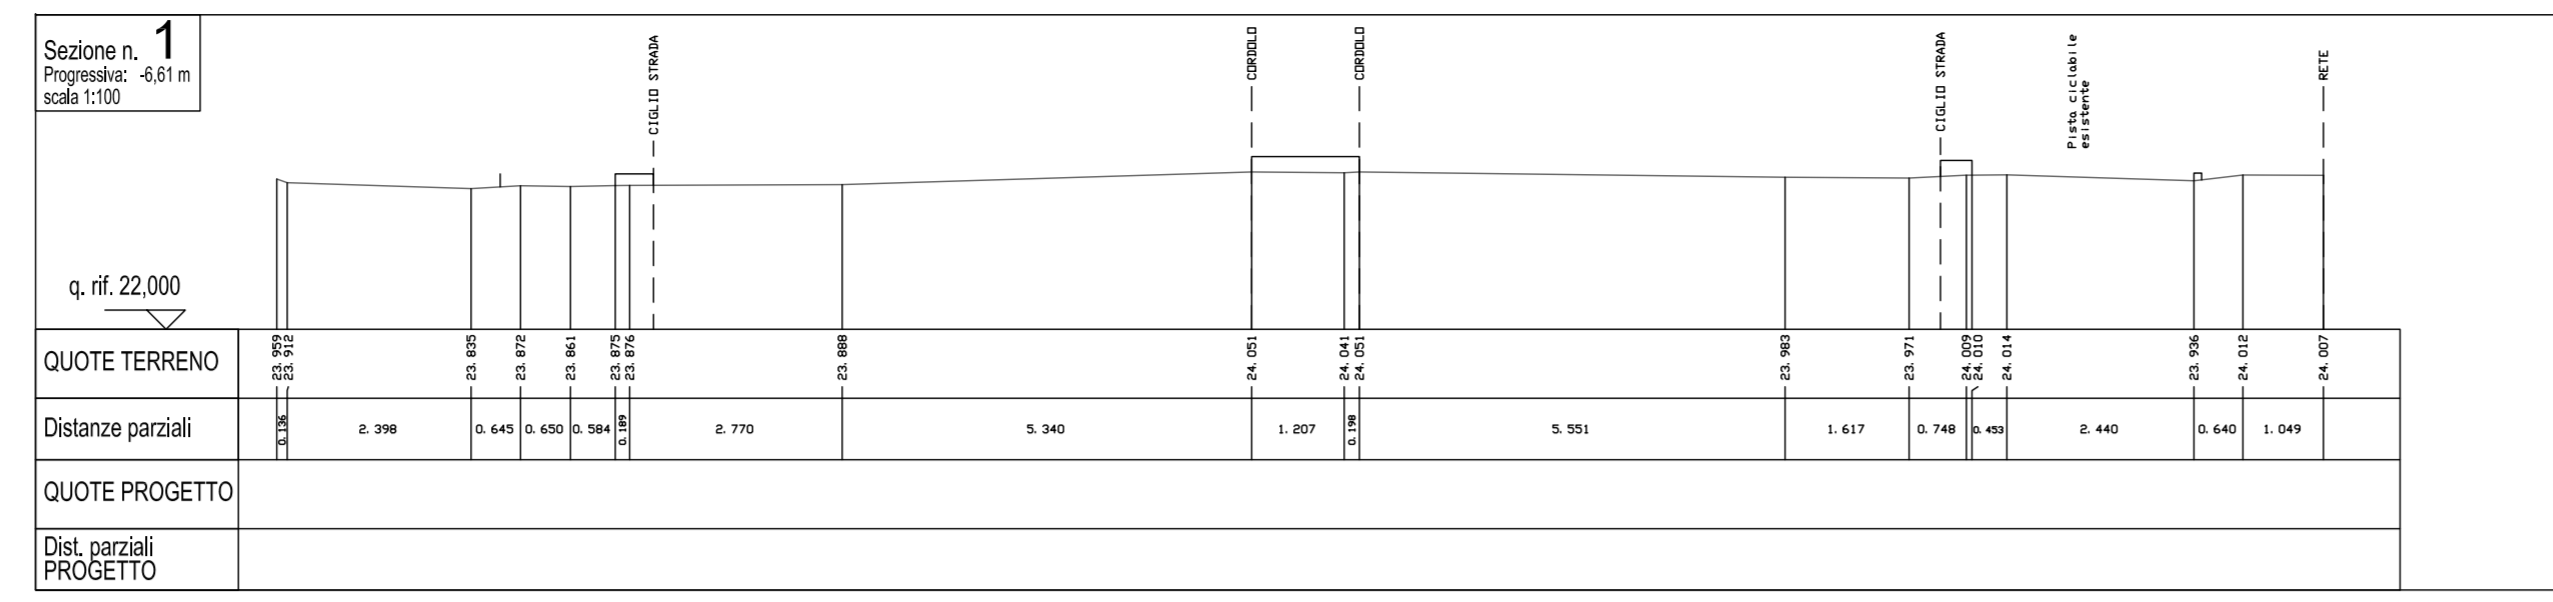

POSIZIONE SEZIONI trasversali

