UNIONE RENO-GALLIERA
Servizi di gestione del territorio

RUP: Ing. Antonio PERITORE
Referente: Arch. Margherita Abatangelo
40016 San Giorgio di Piano (BO)
Via Fariselli 4.

Marco Bedeschi Ingegnere

ORDINE INGEGNERI PROV. BOLOGNA – INGEGNERE MARCO BEDESCHI – LAUREA SPECIALISTICA – Sezione A – N° 10781/A – Settore civile ambientale, industriale, dell'informazione

40141 BOLOGNA
via R. Stracciari, 7
tel. 339 3394096
email: M.B.Ing.studio@gmail.com
PEC: marco.bedeschi@ingpec.eu

Completamento della CICLABILE di via GALLIERA (Sp4)
tratto 1; comune di Bentivoglio
CIG: ZE432EB113 CUP: D61B21004840008

PROGETTO ESECUTIVO

Titolo elaborato:
SEZIONI TRASVERSALI
Stato di fatto

Scala: 1:100

Tav. n. 4.a

Archivio: M-c:\2022\180-Unione_RENO-GALLIERA\tratto1\ESECUTIVO\dwg\04a.dwg

data: 22/06/2023
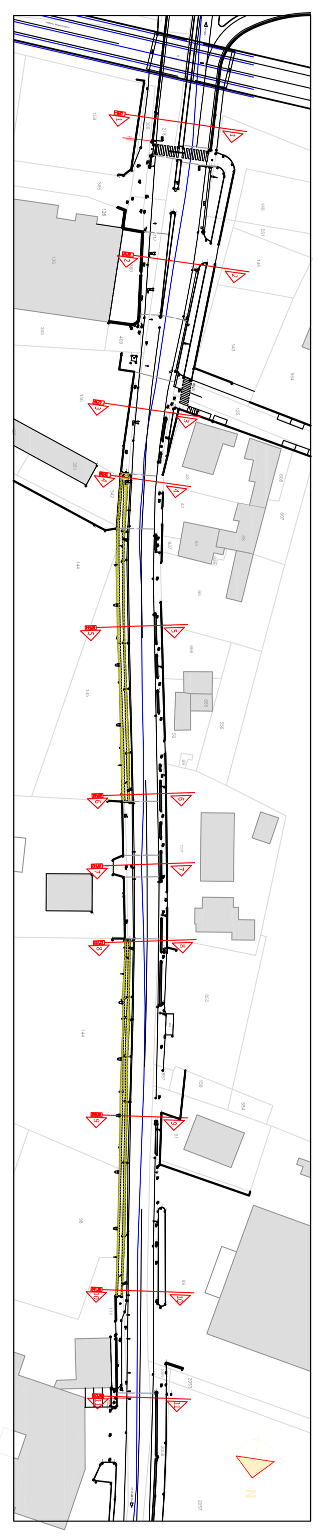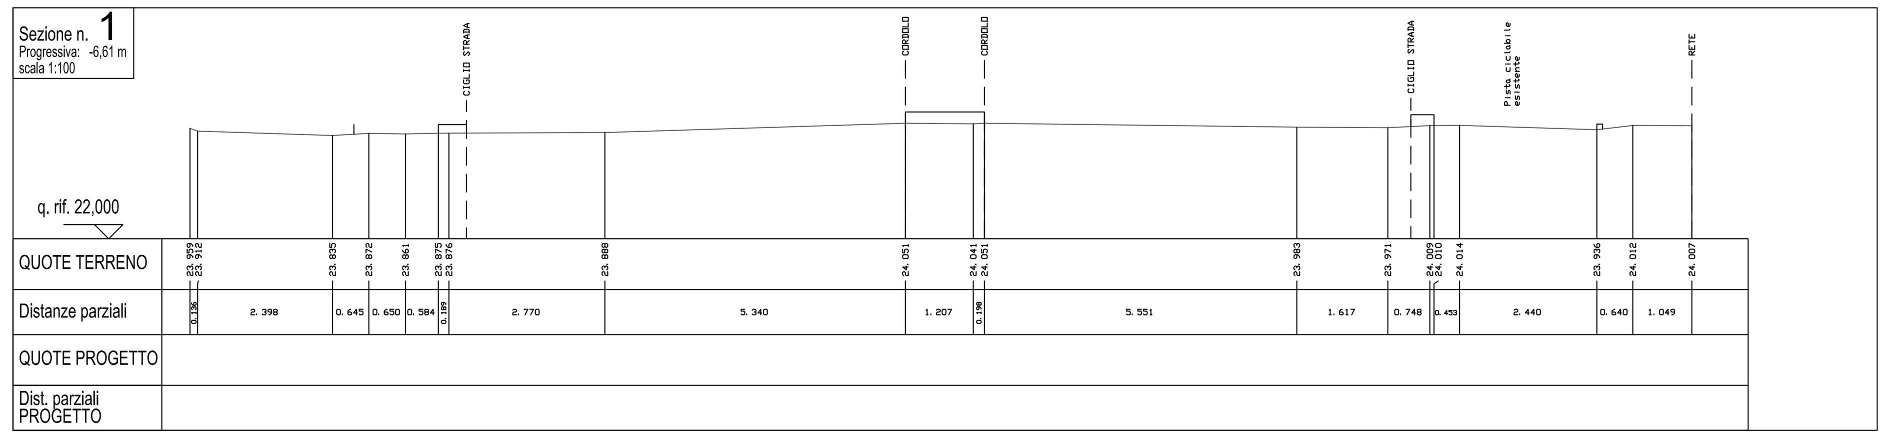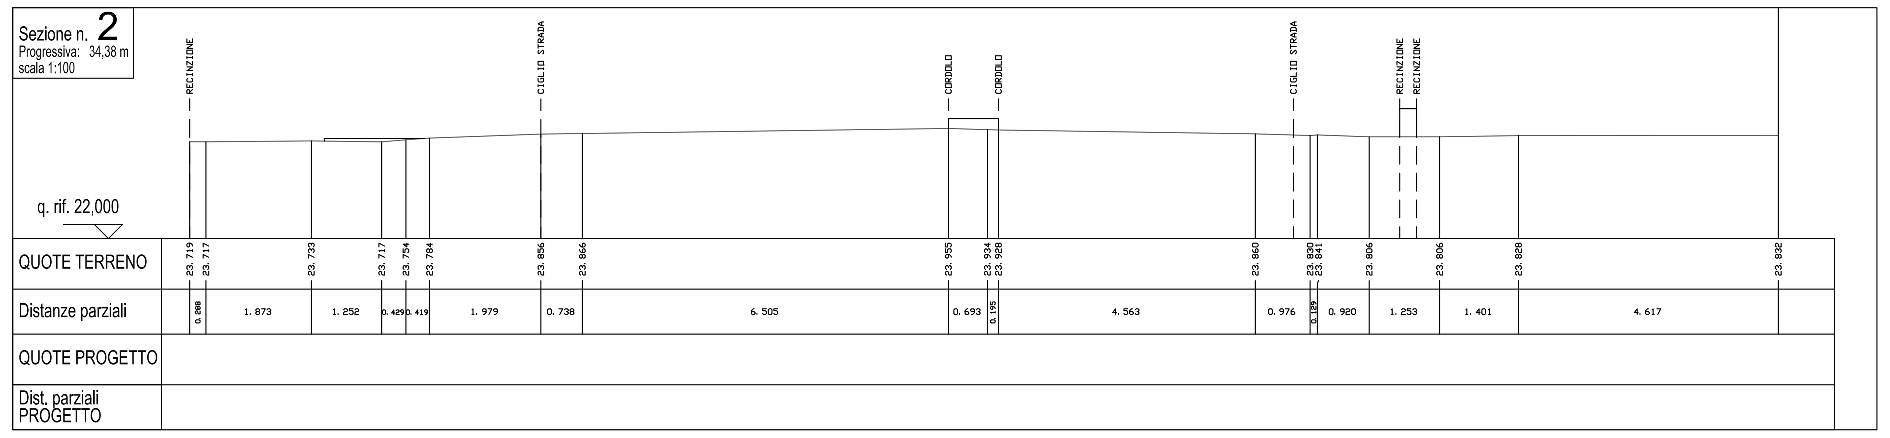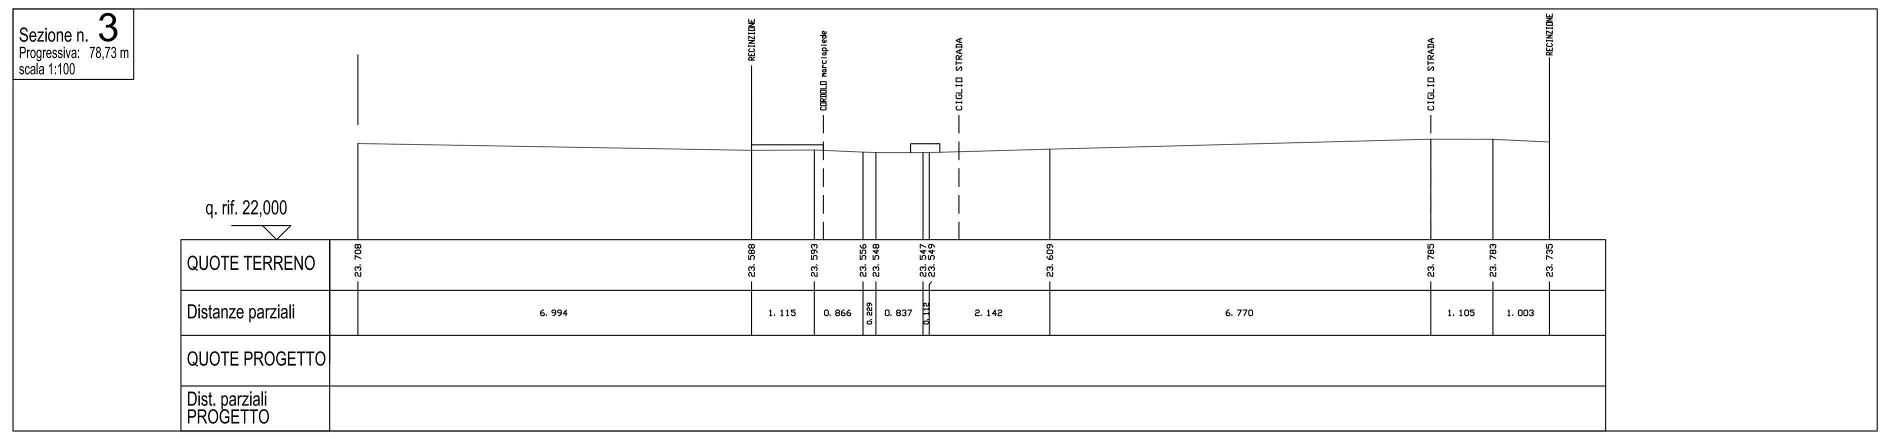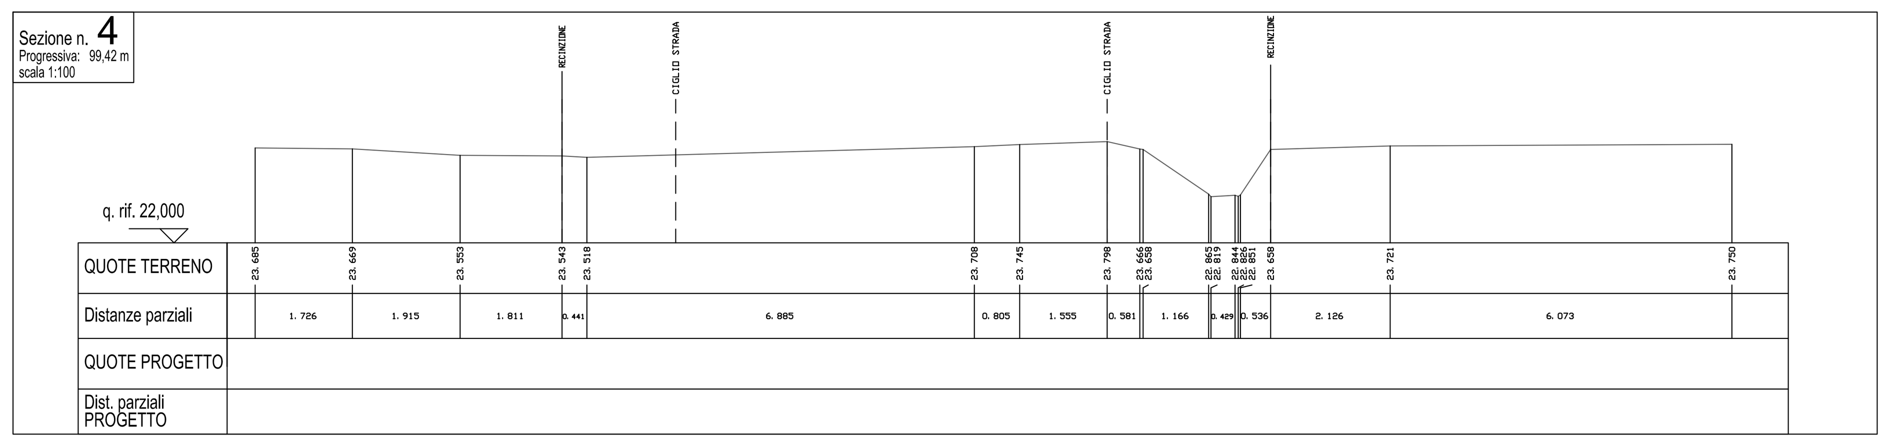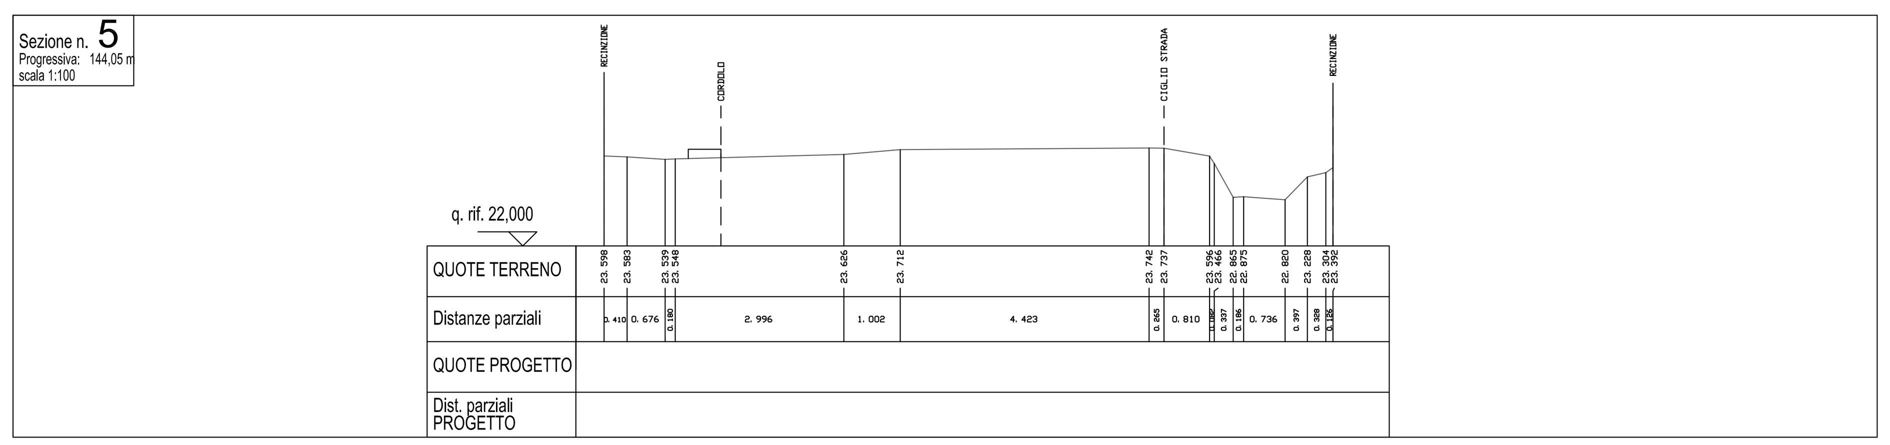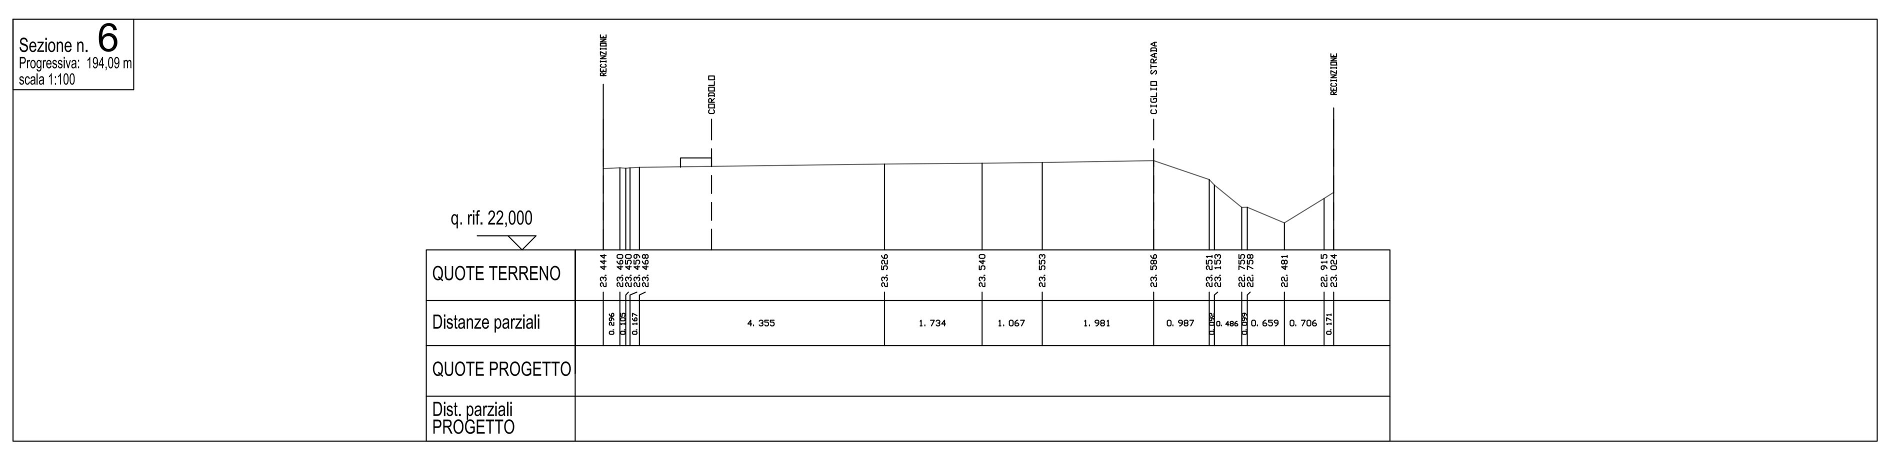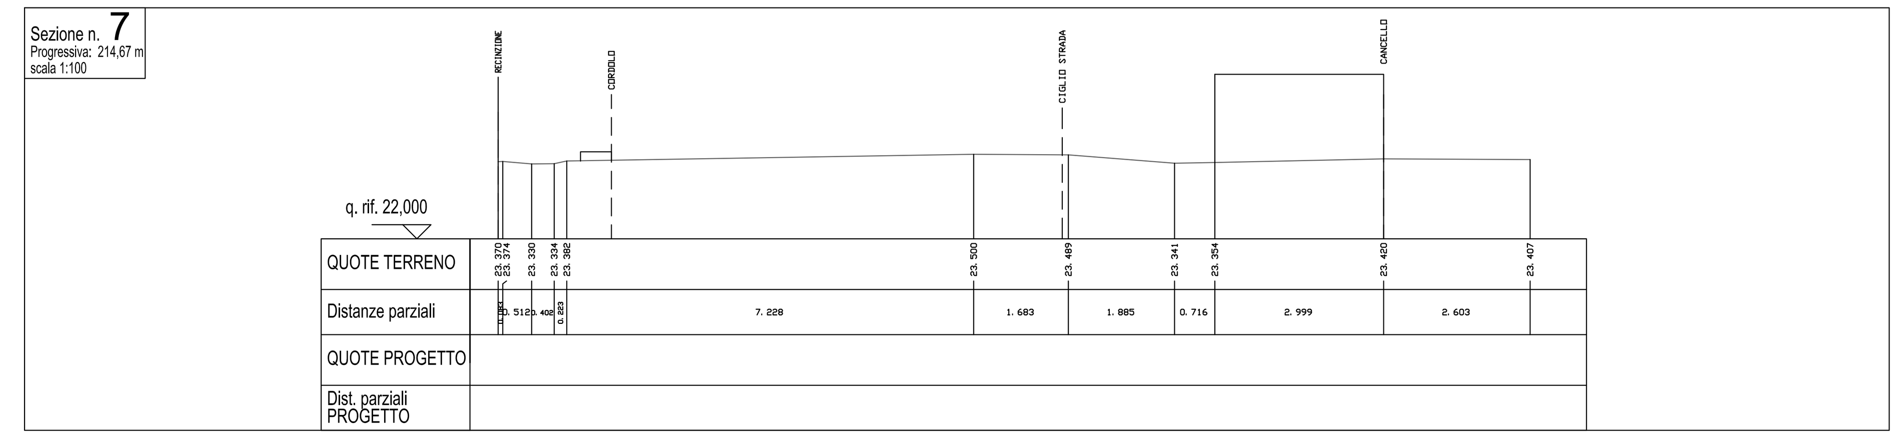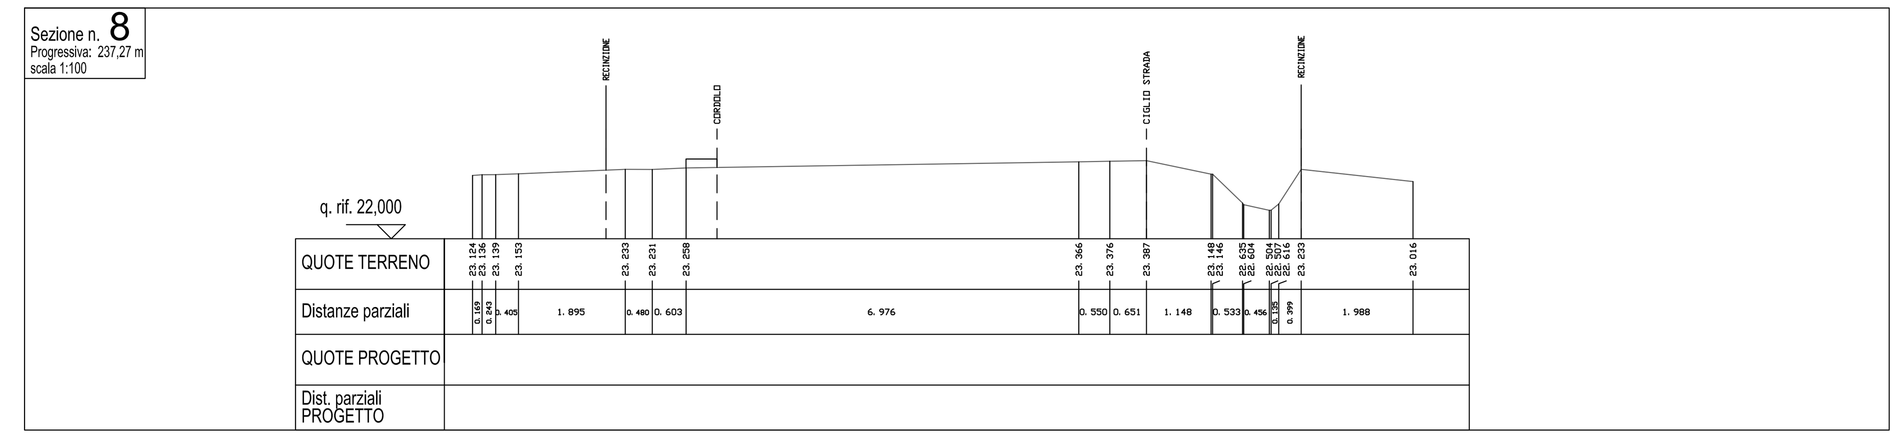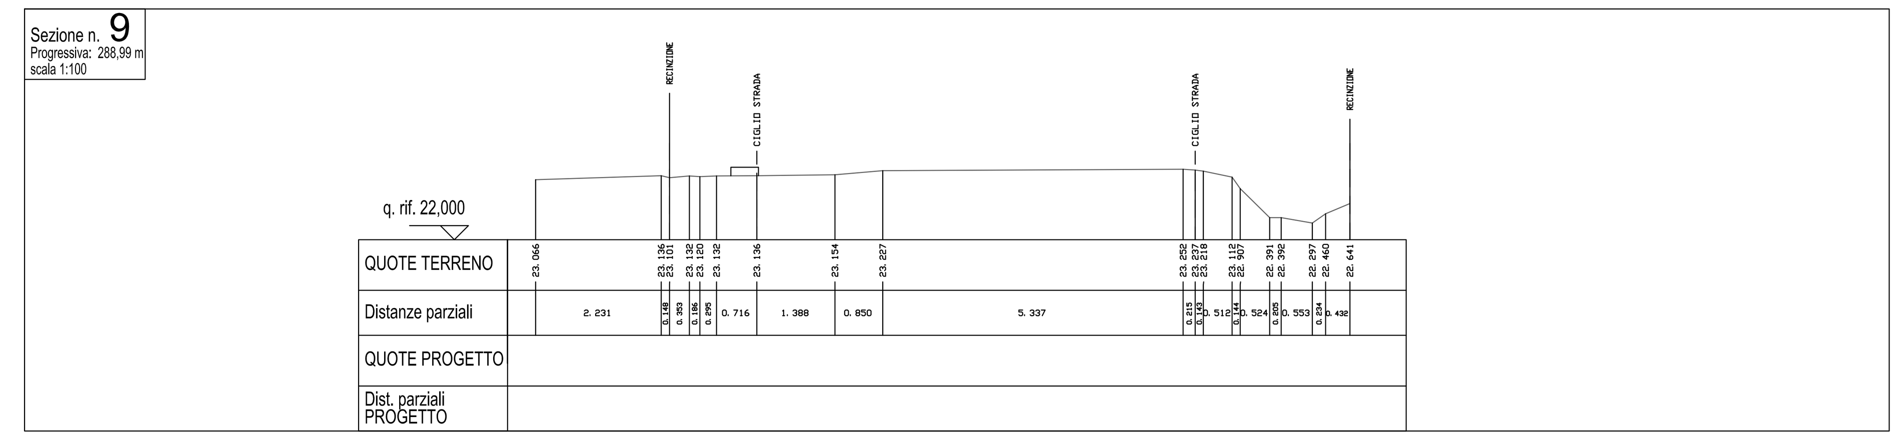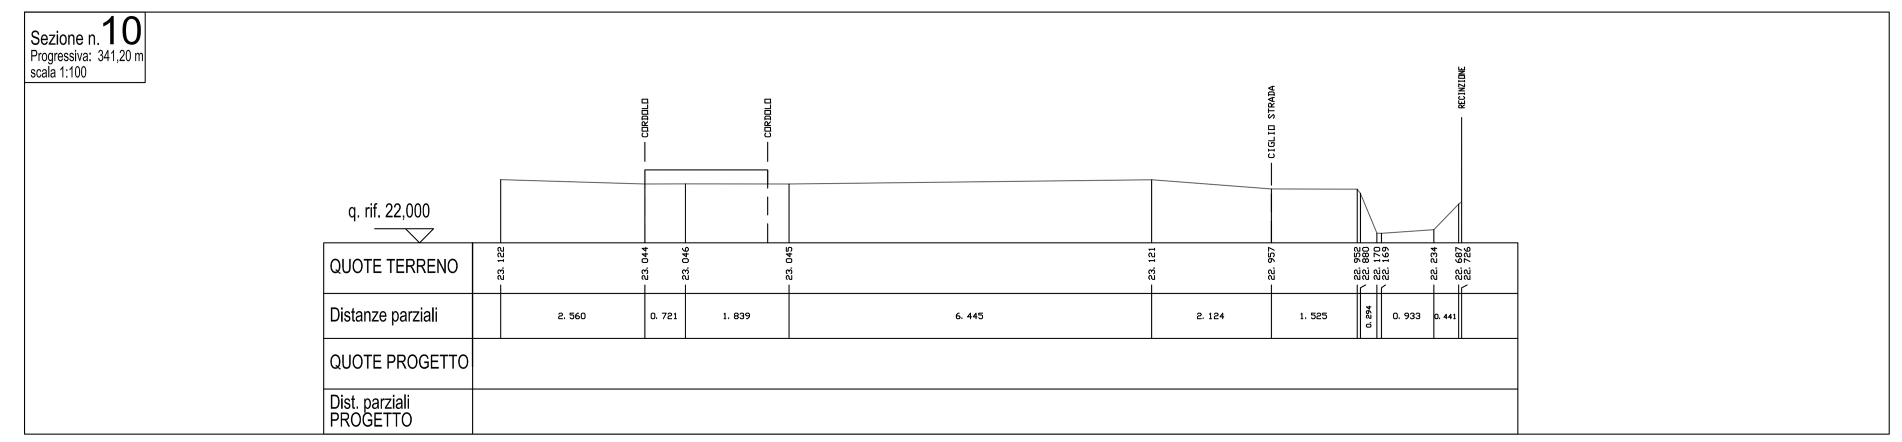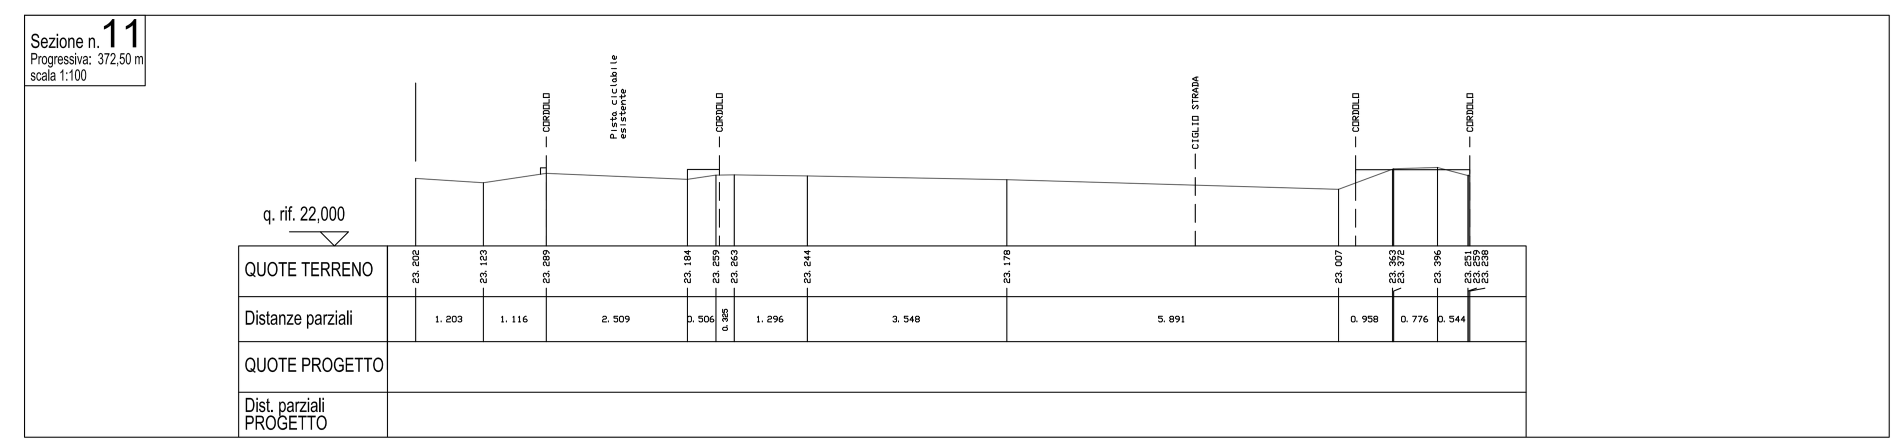
POSIZIONE SEZIONI trasversali