**UNIONE RENO-GALLIERA**
Servizi di gestione del territorio

RUP: Ing. Antonio PERITORE
Referente: Arch. Margherita Aicardgiollo
40016 San Giorgio di Piano (BO)
Via Fratelli n. 1


**Marco Bedeschi** Ingegnere

INGEGNERE MARCO BEDESCHI
ORDINE DEGLI INGEGNERI DELLA PROVINCIA DI BOLOGNA N. 2144

40141 BOLOGNA
via N. Einaudi 11
tel. 338.3380896
PEC: marco.bedeschi@ingpec.eu
email: info@ing-bedeschi.com


**Completamento della CICLABILE di via GALLIERA (Spl)**
**tratto 1: comune di Bentivoglio**
OIL 2022/0010 CUP: B41B21000400008

**PROGETTO ESECUTIVO**

Tavola elaborato:
Planimetria SEGNALETICA

Scala: VARIA
Archivio: cicl-di-via-di-vittorio-1210-tav.dwg
Data: 22/06/2023

Tavola: **5.g**

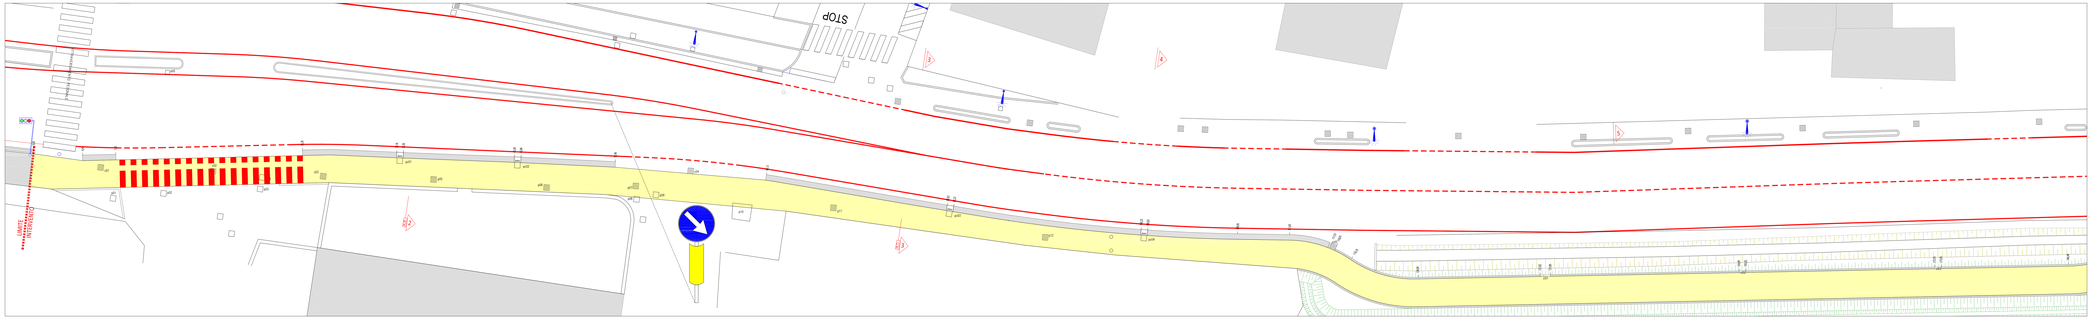


SEGNALETICA ORIZZONTALE C01.052.015.a

SEGNALETICA VERTICALE

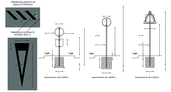

STRISCE LONGITUDINALI C01.052.005.a

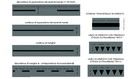

PANNELLI INTEGRATIVI

**Nota: NUMERO e FORMA GRAFICA DEI CARTELLI INDICATORI DELLE SINGOLE ATTINTA' DA REPLICARE SECONDO QUANTO PRESENTE SUL POSTO CON LA MEDESIMA GRAFICA**

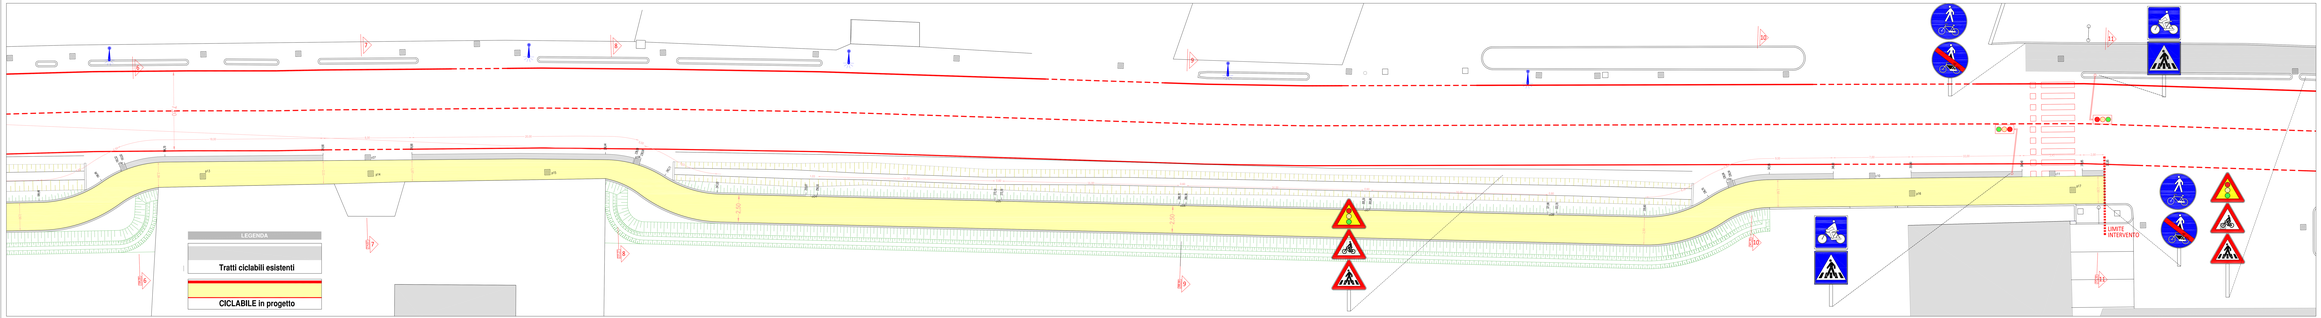


Nuova segnaletica orizzontale C01.052.015.a C01.052.005.a

Cancellazione segnaletica esistente: C01.058.085.a

Impianto semaforico a chiamata D02.019.005.g P_ap-09 Solo predisposizione

C01.043.015.a
C01.043.110.b
P_ap-10
C01.043.140.b
C01.046.020.b
SCARTINI HELP
C01.049.005.b

POSA IN OPERA :C01.049.030

segnaletica da rimuovere C01.058.085.a

**P_ap-XX(prezzo aggiunto) - X.000.000.x (codice CME)**
*Riferimento all'elenco prezzi di progetto dalla voci utilizzate per la redazione del computo metrico per la lavorazione indicata; nel caso di voci di prezzo non presenti nell'elenco prezzi di progetto, si rimanda ai nuovi elaborati grafici, ed in ogni caso è requisito preesplicativo dell'offerta, compilata dovrà essere quella più vantaggiosa per l'Amministrazione fra le alternative possibili.*