

Arch. Salvatore Deieso
Studio
Via F. Enriquez n.8/A 40139 Bologna (BO)
Sede Legale
Via A. Capitani n.13 40057 Granarolo dell'Emilia (BO)

PROGETTISTA:
Architetto Salvatore Deieso

PROGETTISTA IMPIANTI ELETTRICI:

COORDINATORE PER LA SICUREZZA IN PROGETTAZIONE:

COLLABORATORI	VISTO
ELAB. GRAFICHE	

TAVOLA: S.A. - 01.B

RESPONSABILE DEL PROCEDIMENTO:

SPAZIO RISERVATO A U.T.

COMUNE DI SALA BOLOGNESE

PROVINCIA DI BOLOGNA

LAVORI DI COSTRUZIONE DI UNA PISTA
CICLABILE PER IL COLLEGAMENTO TRA
IL CAPOLUOGO PADULLE E BAGNO DI
PIANO

- STUDIO DI FATTIBILITA'
- PROGETTO DEFINITIVO
- PROGETTO ESECUTIVO

STATO ATTUALE
PLANIMETRIA GENERALE
TRATTO STRADA
PROVINCIALE SP 18


ELABORAZIONI PRECEDENTI

DATA	APPROVAZIONE


Scala:
1:500
Data:
Settembre 2022

Sostituisce tavola:
Sostituita da tavola:


VISTA D'INSIEME scala 1:10000

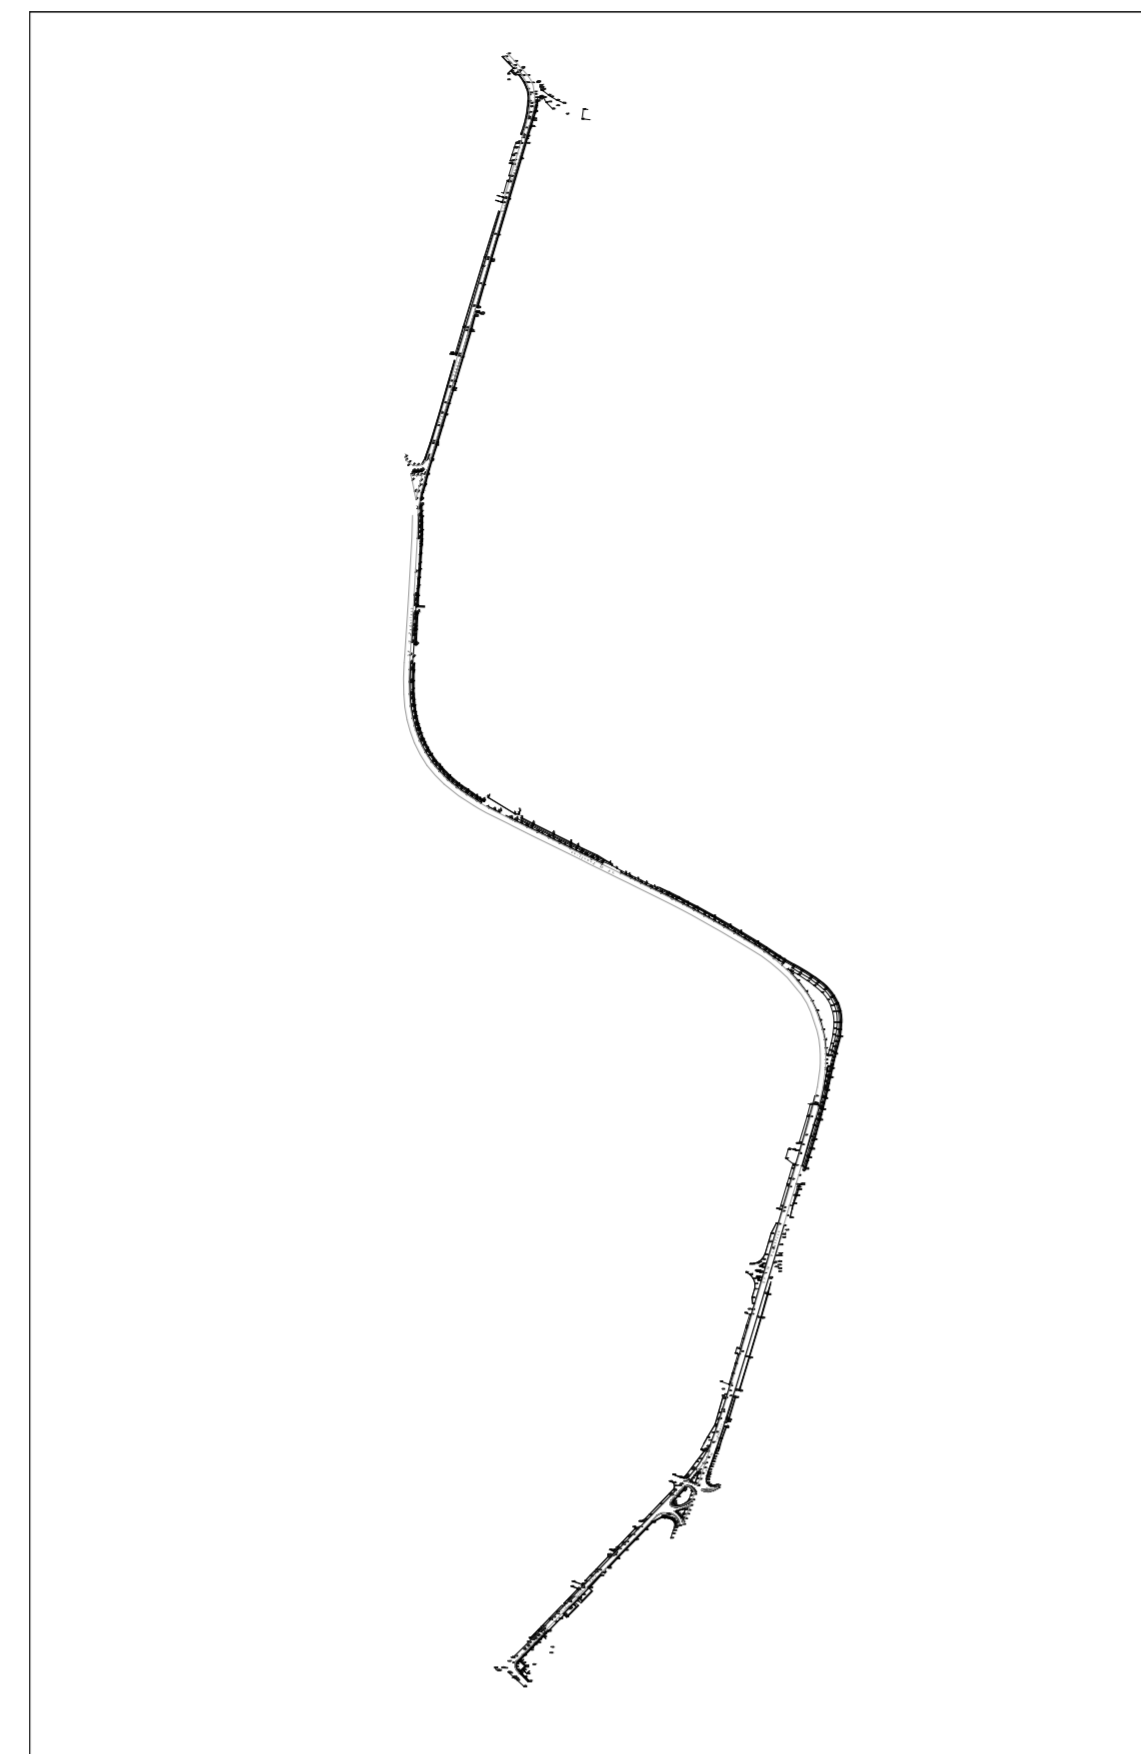

TRATTO 4 Scala 1:500

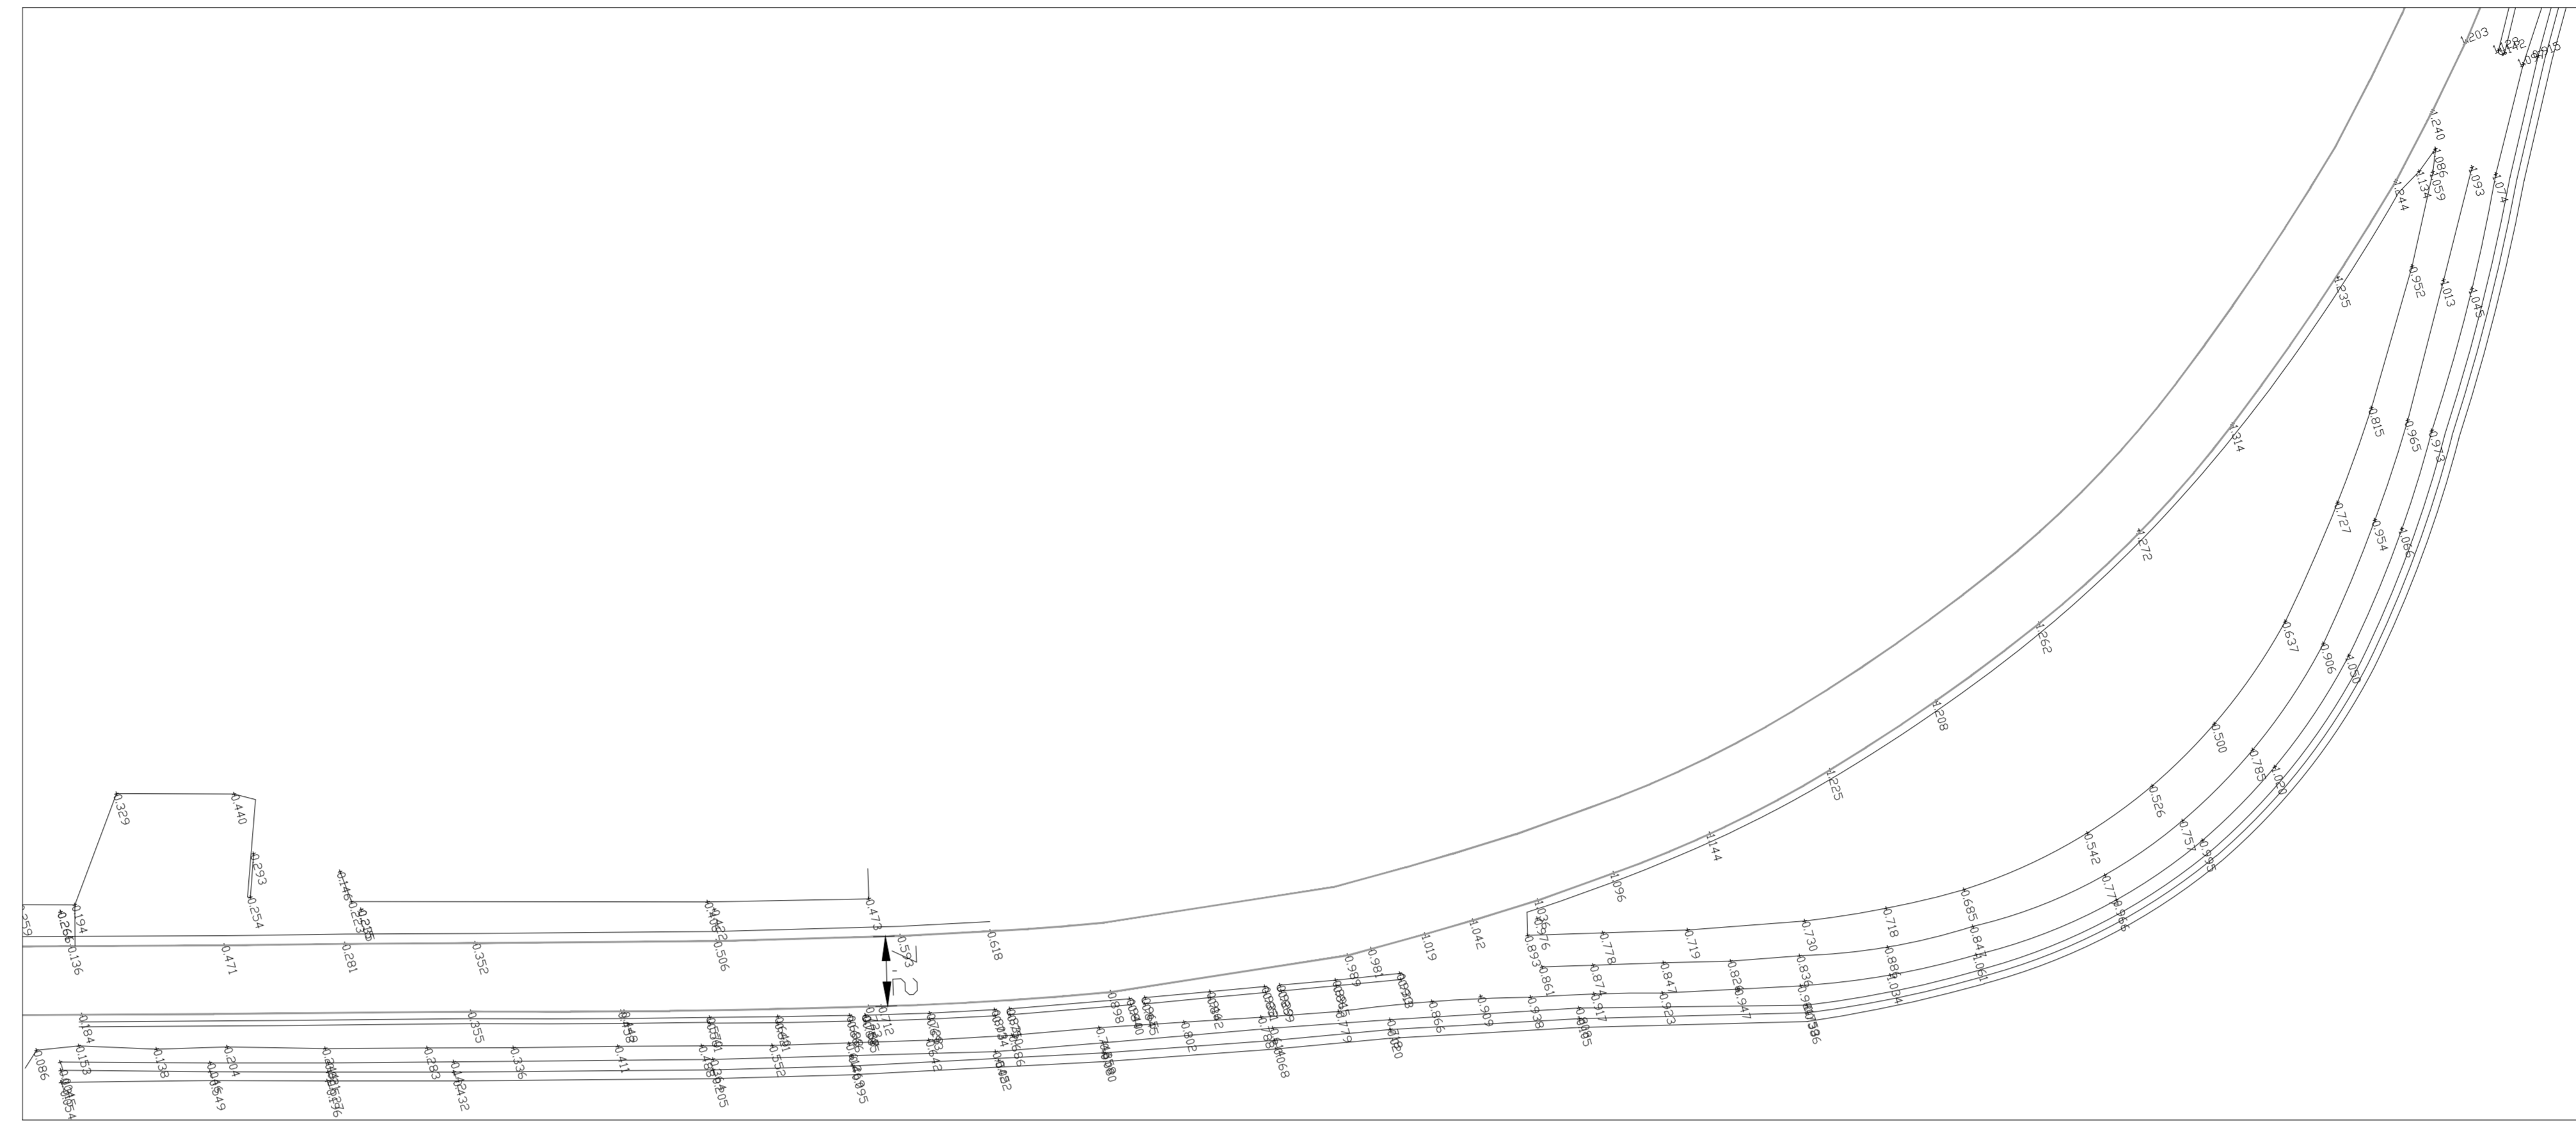

TRATTO 5 Scala 1:500

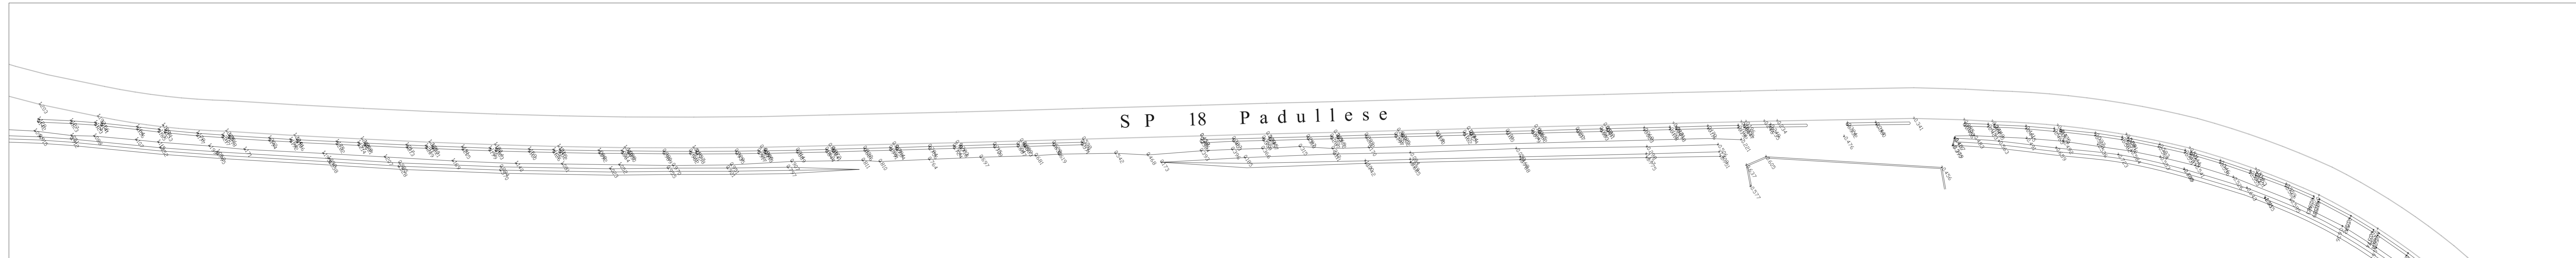

TRATTO 6 Scala 1:500

