

Arch. Salvatore Deieso
 Studio
 Via F. Enriques n.8/A 40139 Bologna (BO)
 Sede Legale
 Via A. Capitani n.13 40057 Cesenatico dell'Emilia (BO)

PROGETTISTA:
 Architetto Salvatore Deieso

PROGETTISTA IMPIANTI ELETTRICI:

COORDINATORE PER LA SICUREZZA IN PROGETTAZIONE:

COLLABORATORE:
 ELAB. GRAFICHE:

VISTO

TAVOLA: S.P. - 01.A

RESPONSABILE DEL PROCEDIMENTO:

SPAZIO RISERVATO A U.T.

ELABORAZIONI PRECEDENTI
 DATA APPROVAZIONE

Scala: varie
 Data: Settembre 2022

Sostituisci tavola:
 Sostituita da tavola:

COMUNE DI SALA BOLOGNESE


PROVINCIA DI BOLOGNA

LAVORI DI COSTRUZIONE DI UNA PISTA CICLABILE PER IL COLLEGAMENTO TRA IL CAPOLUOGO PADULLE E BAGNO DI PIANO


- STUDIO DI FATTIBILITA'
- PROGETTO DEFINITIVO
- PROGETTO ESECUTIVO

PROGETTO PLANIMETRIA GENERALE SEZIONI - VISTE TRATTO CENTRO ABITATO PADULLE


TRATTO 1 scala 1:500

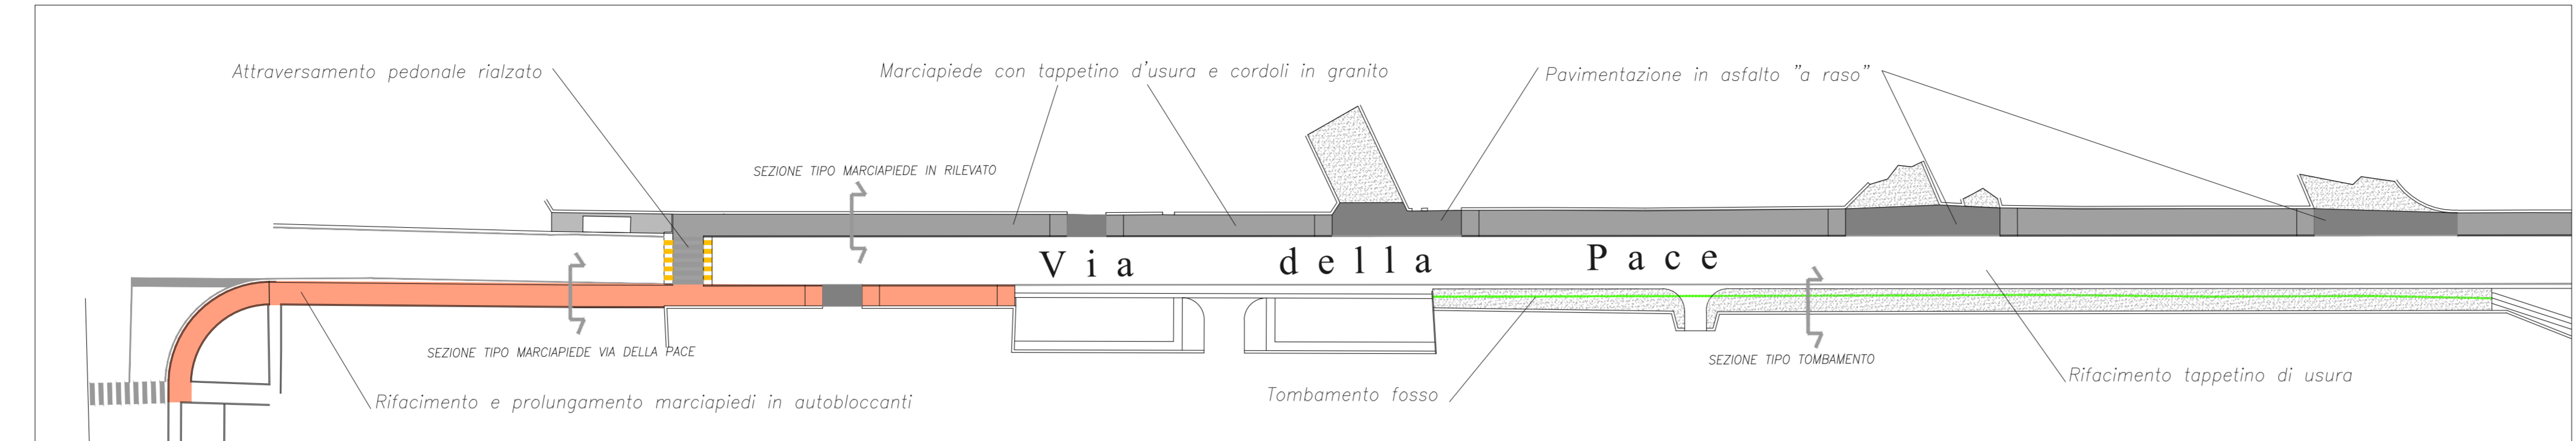


SEZIONE TIPO marciapiedi via della Pace
 Scala 1:50

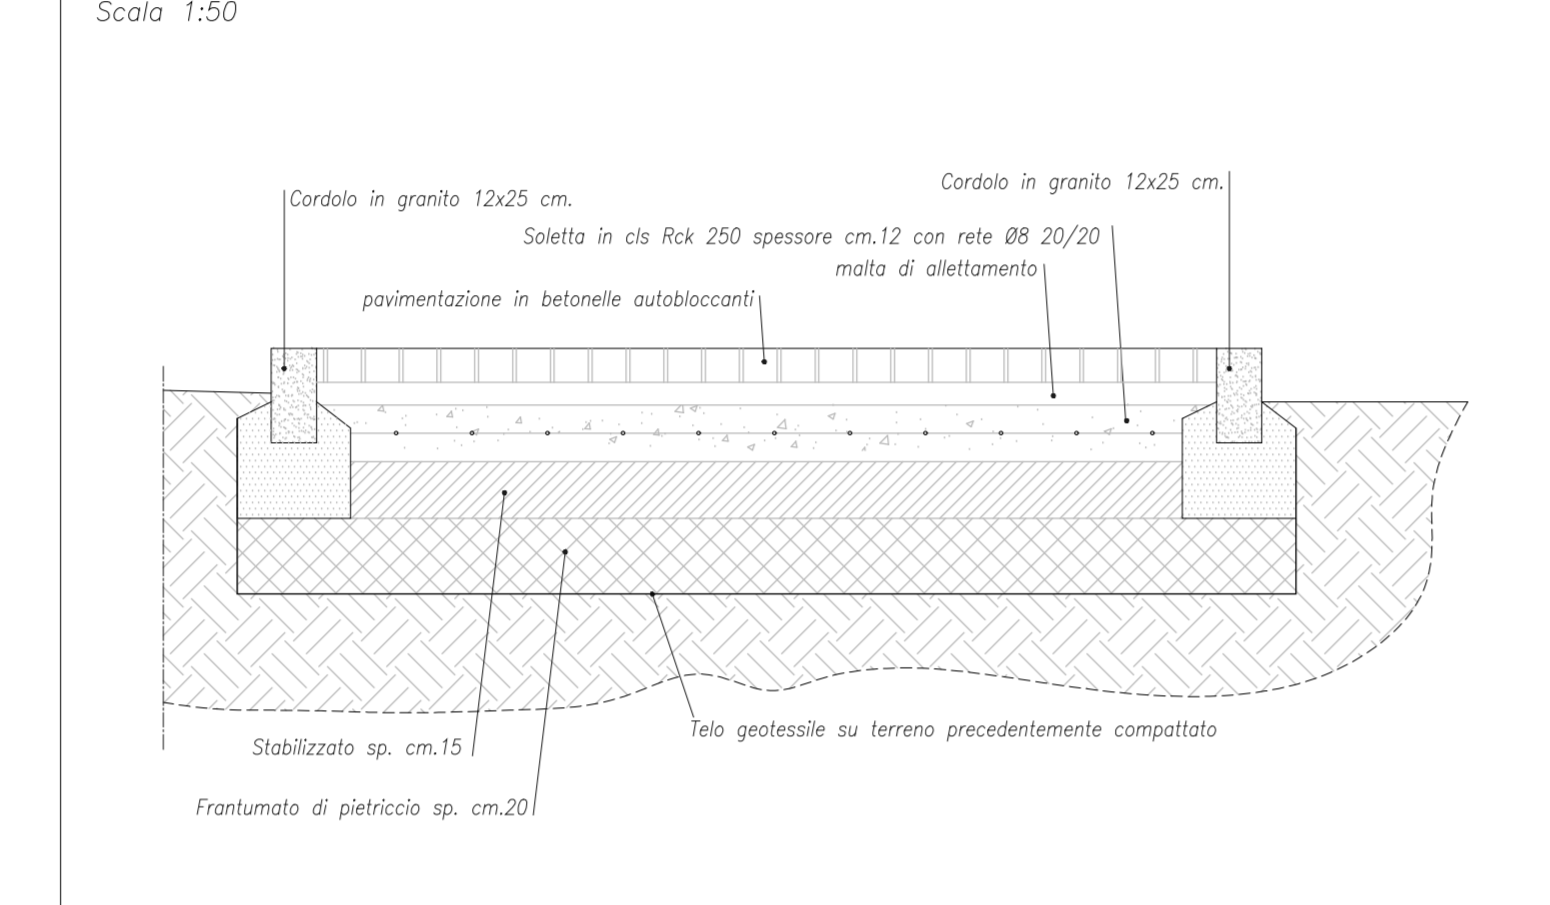


SEZIONE TIPO marciapiedi in rilevato
 Scala 1:50

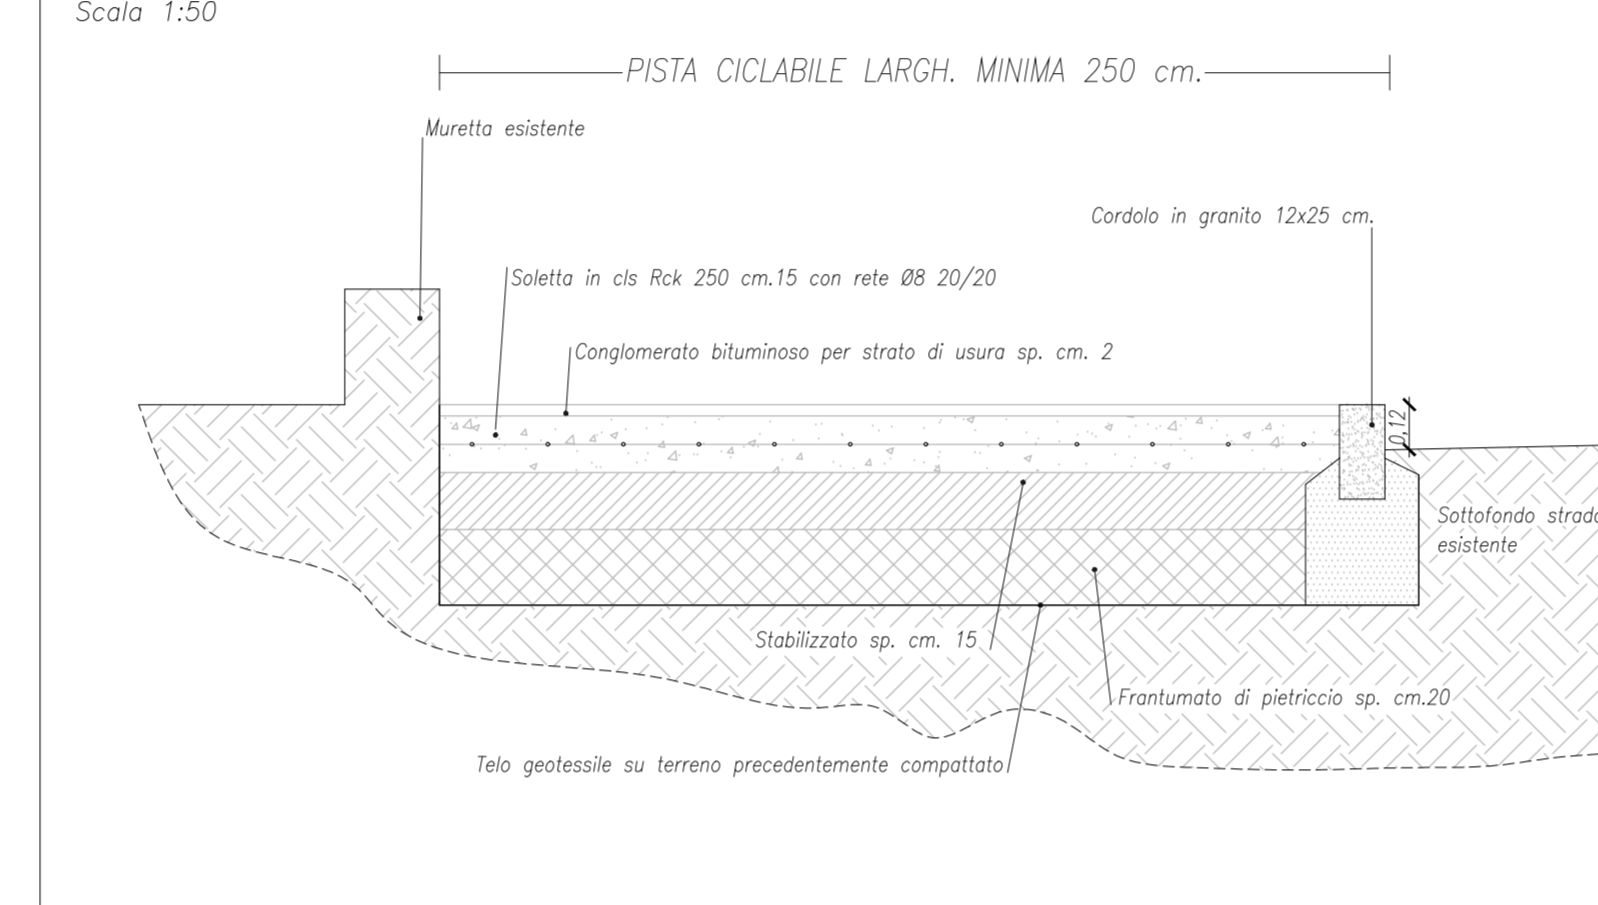


SEZIONE TIPO tombamento
 Scala 1:50

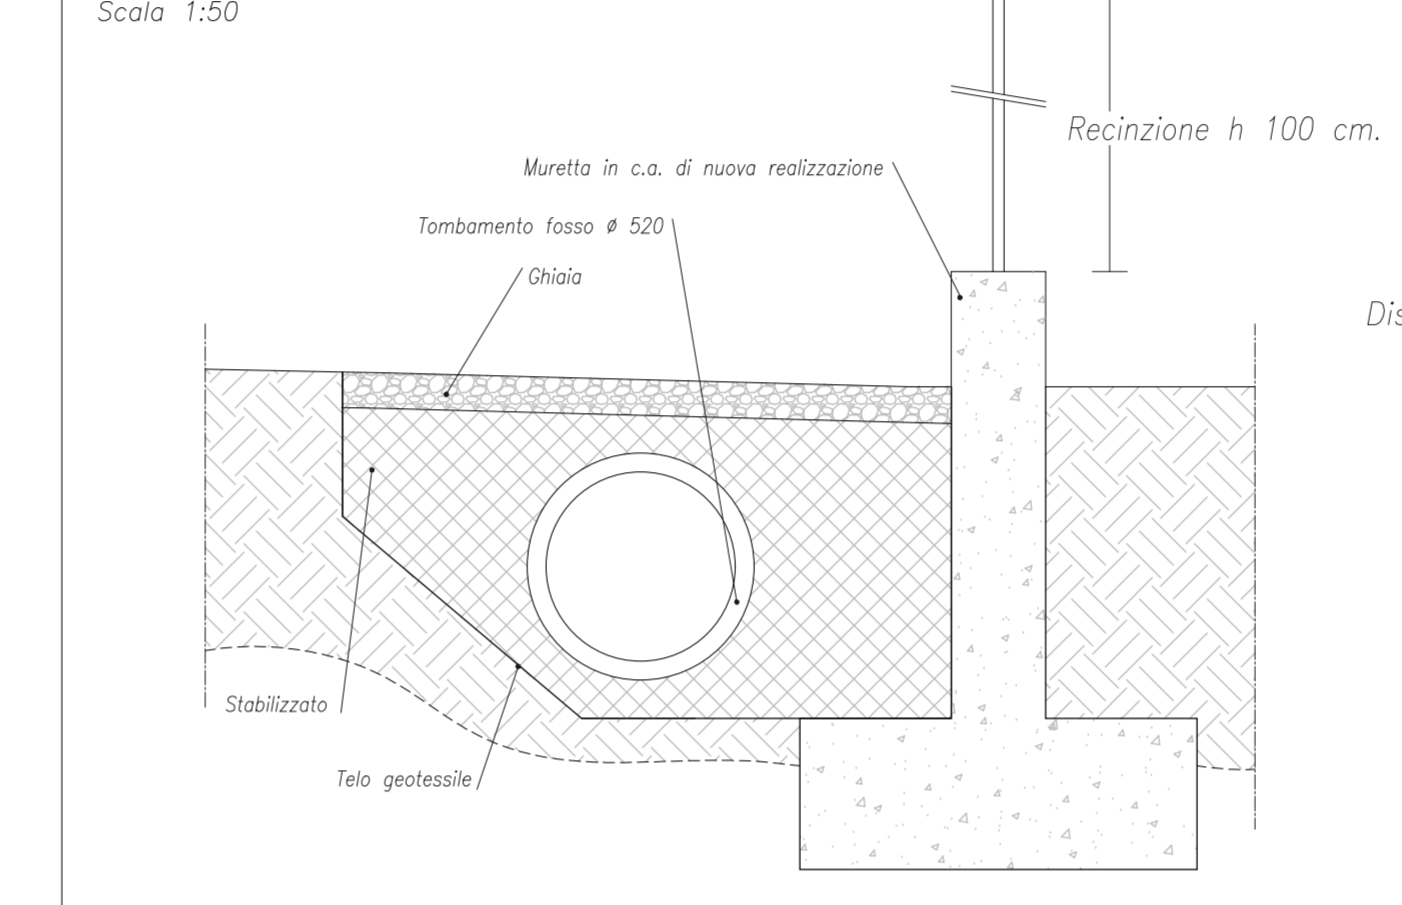

SEZIONE TIPO CON SEMAFORO strada provinciale
 Scala 1:50

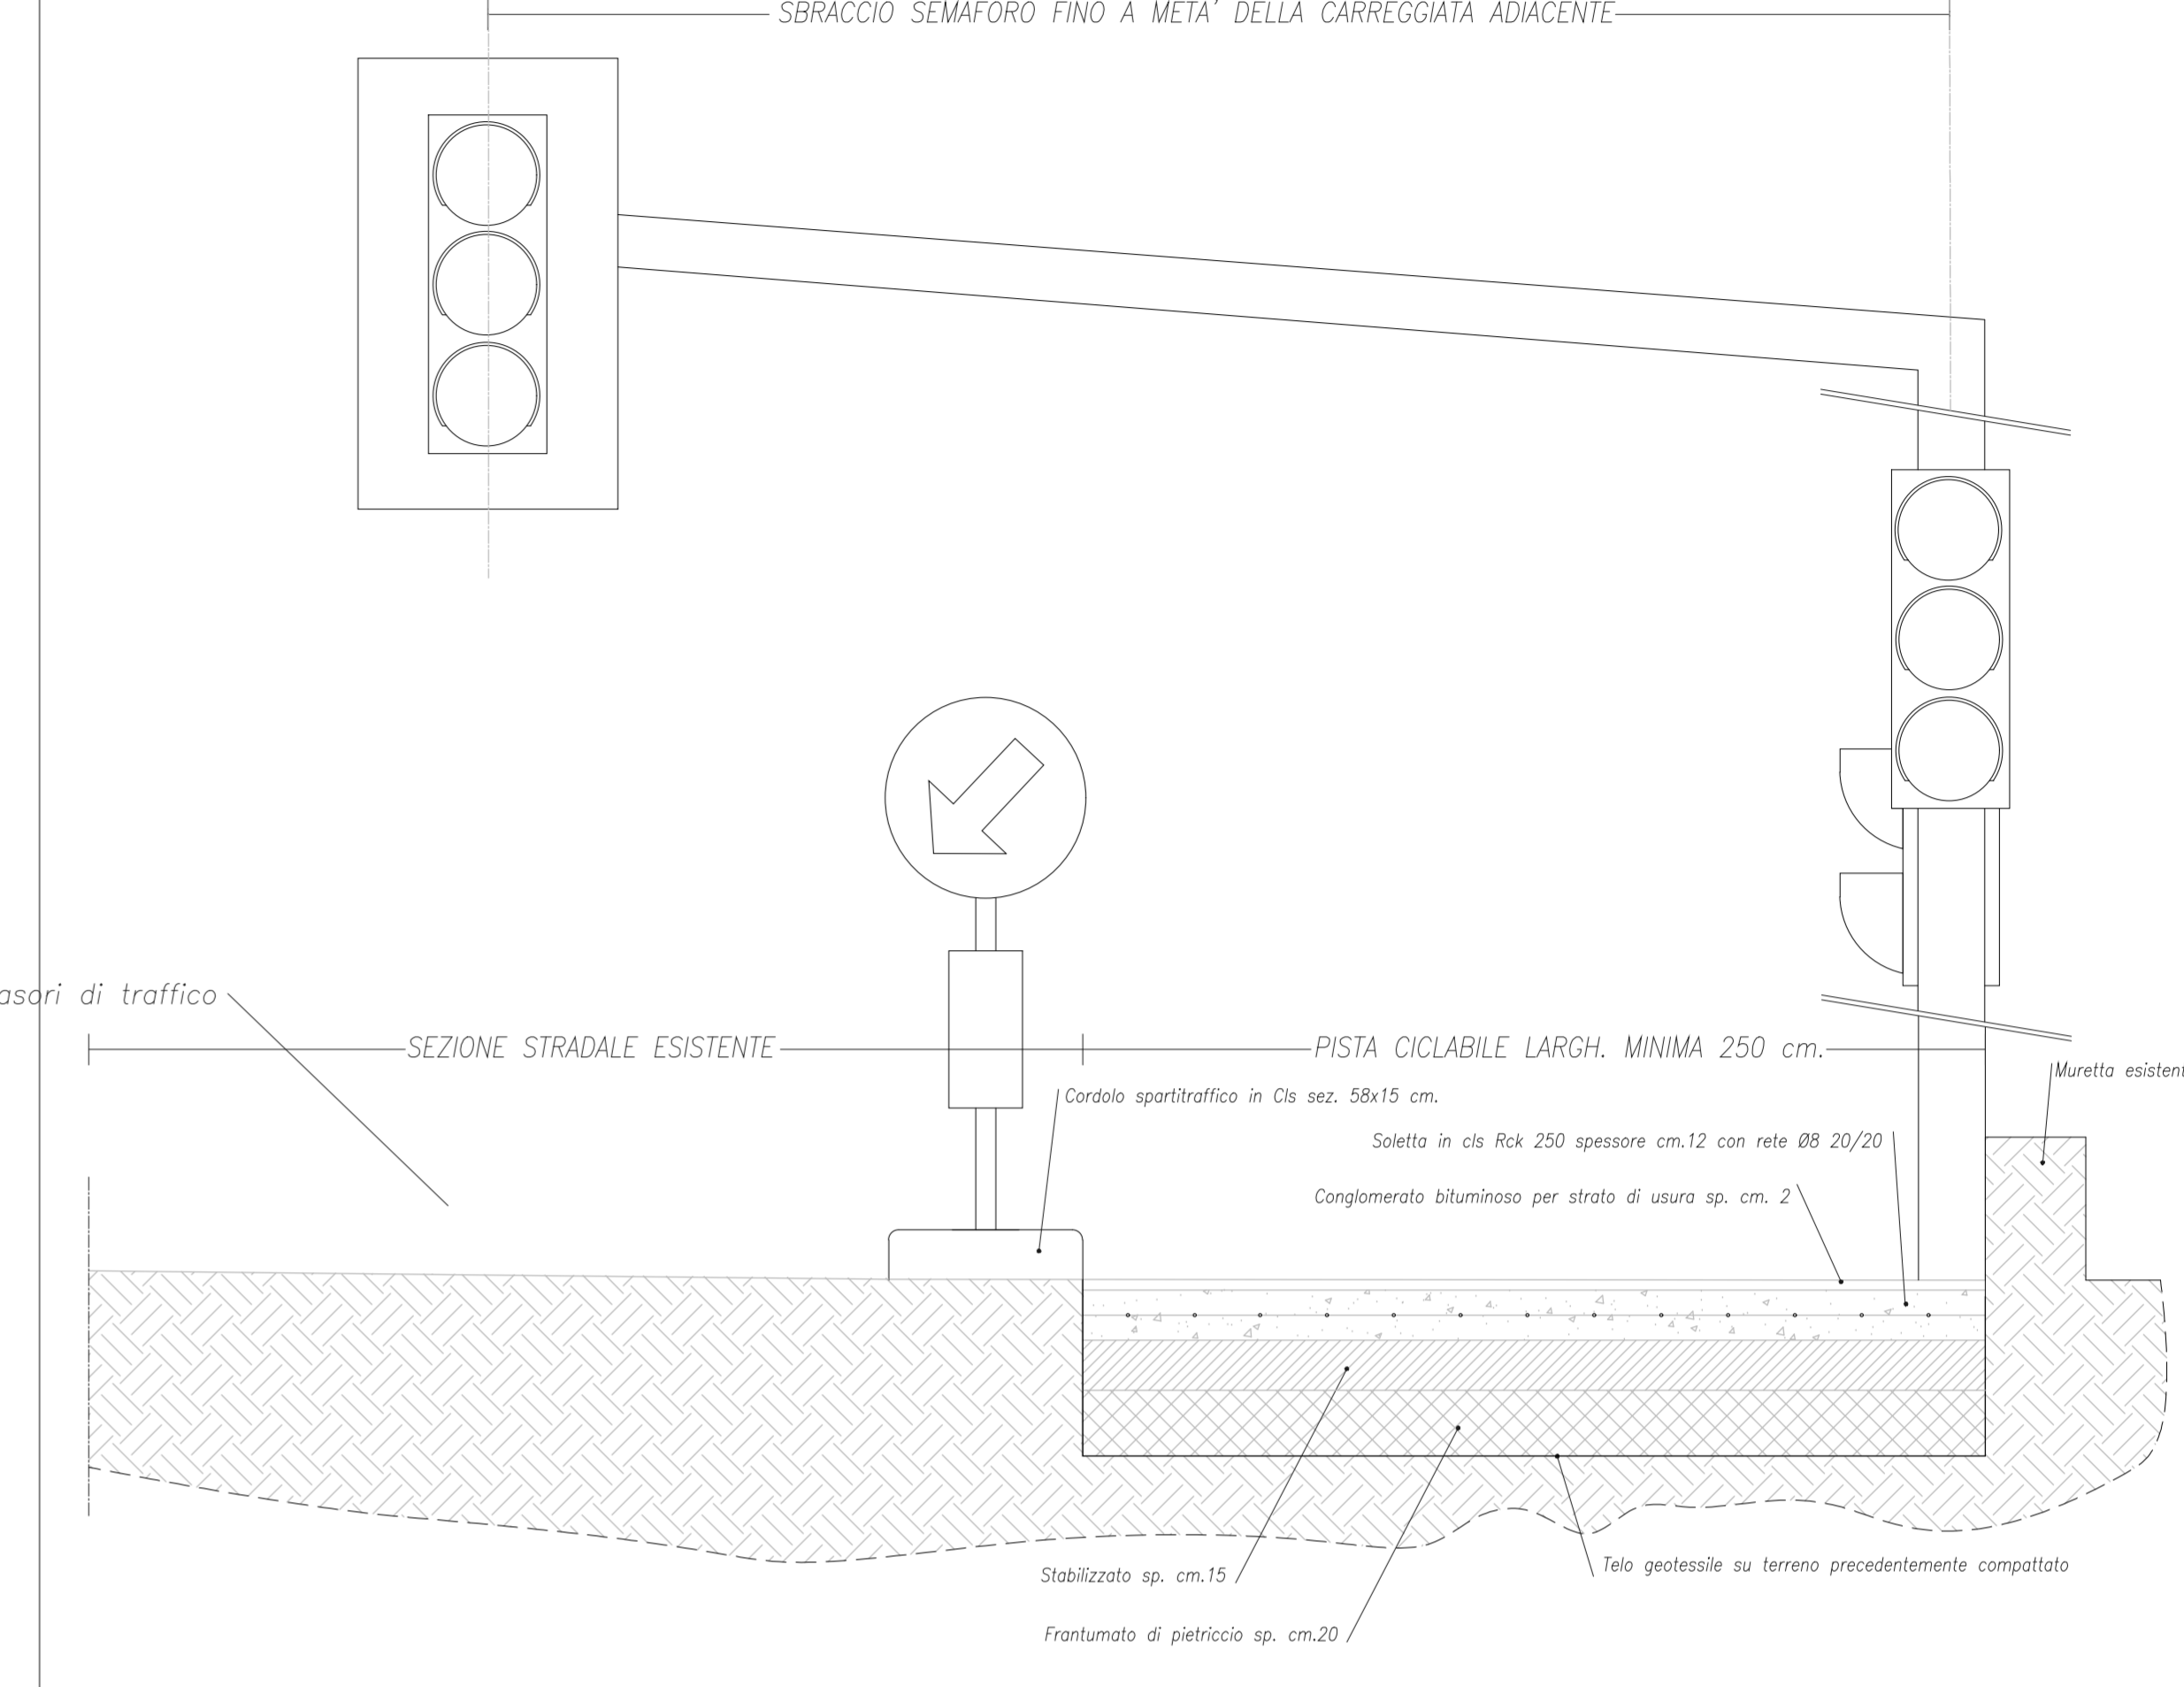


VISTA D'INSIEME scala 1:10000

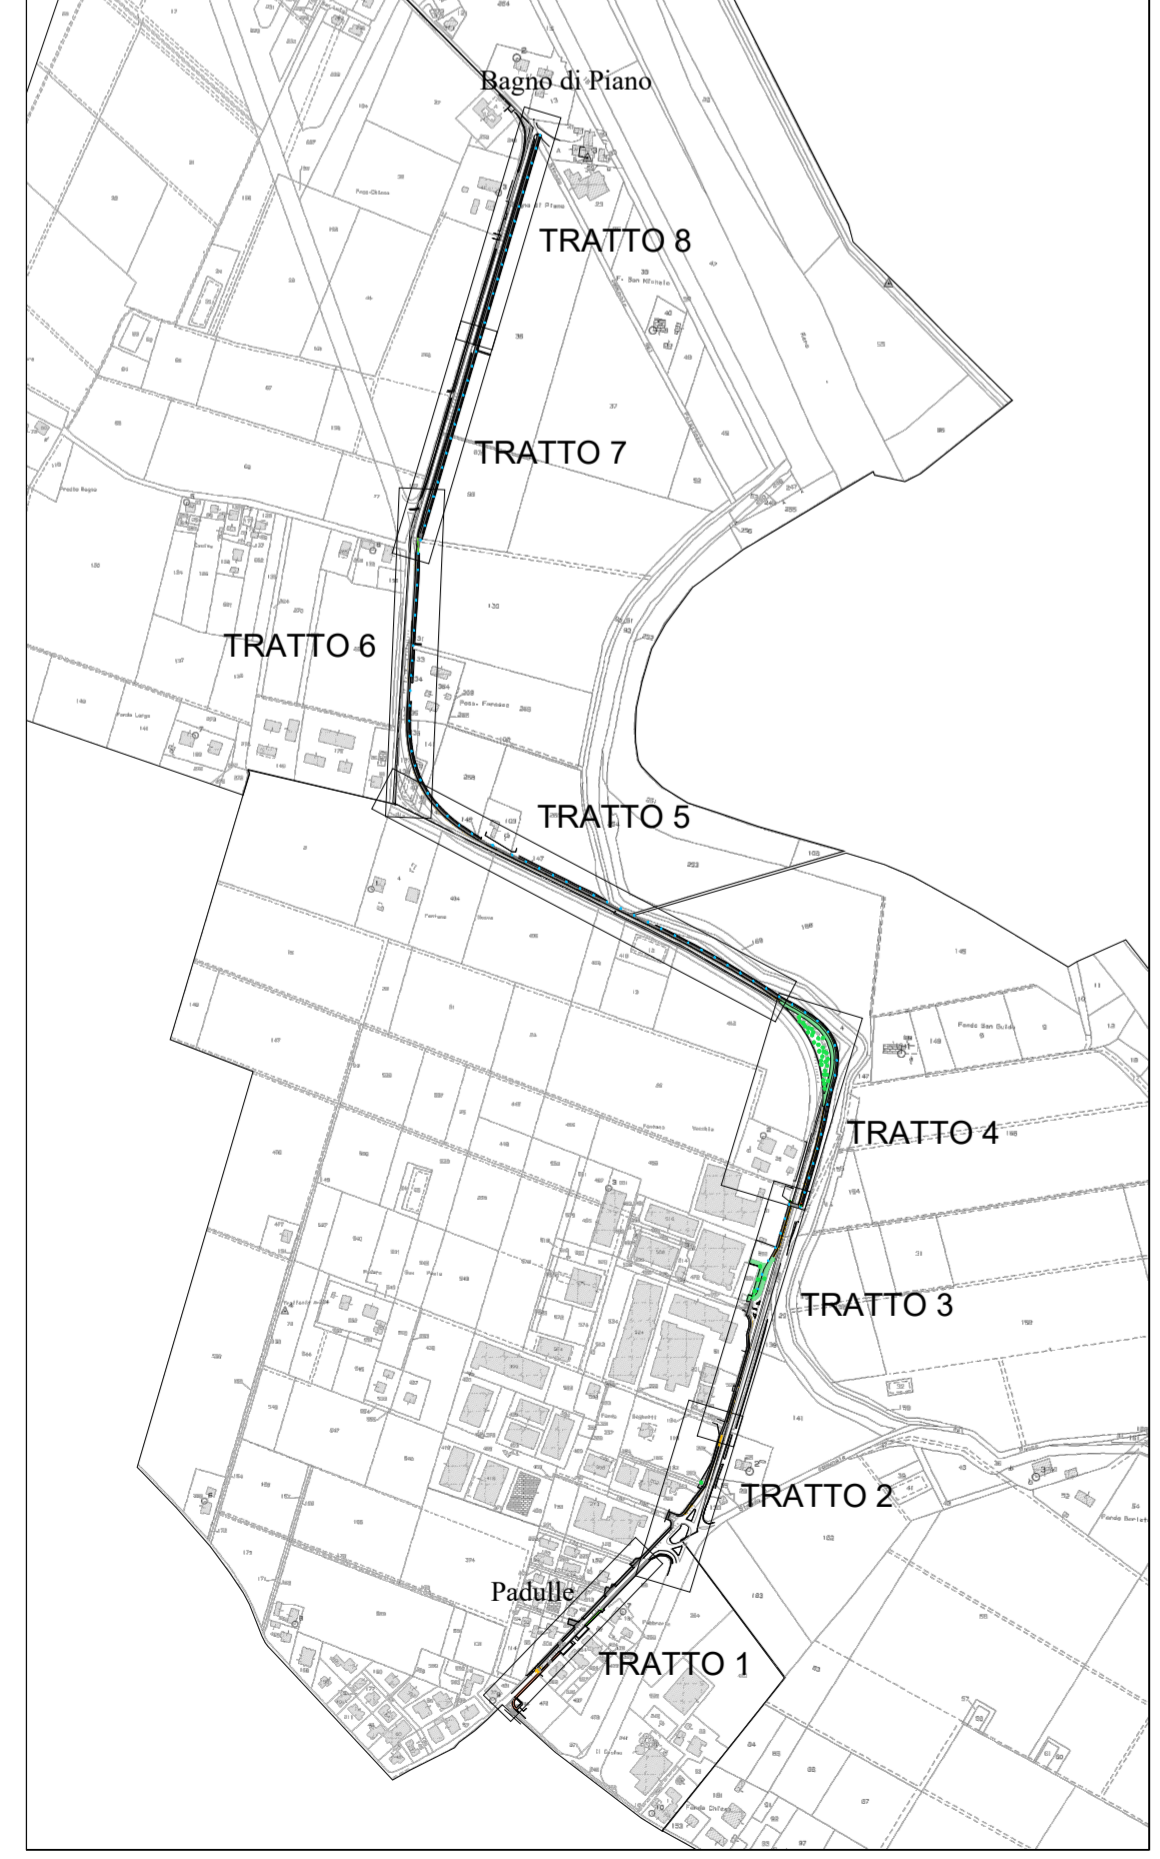


LEGENDA

- Pavimentazione con tappetino di usura
- Pavimentazione con autobloccanti
- Pavimentazione con conglomerato bituminoso "a raso"
- Tombamento fosso
- Finitura in stabilizzato
- Corpi illuminanti su paletto
- Dissuasore di traffico
- Impianto semaforico "a chiamata"

TRATTO 2 Scala 1:500

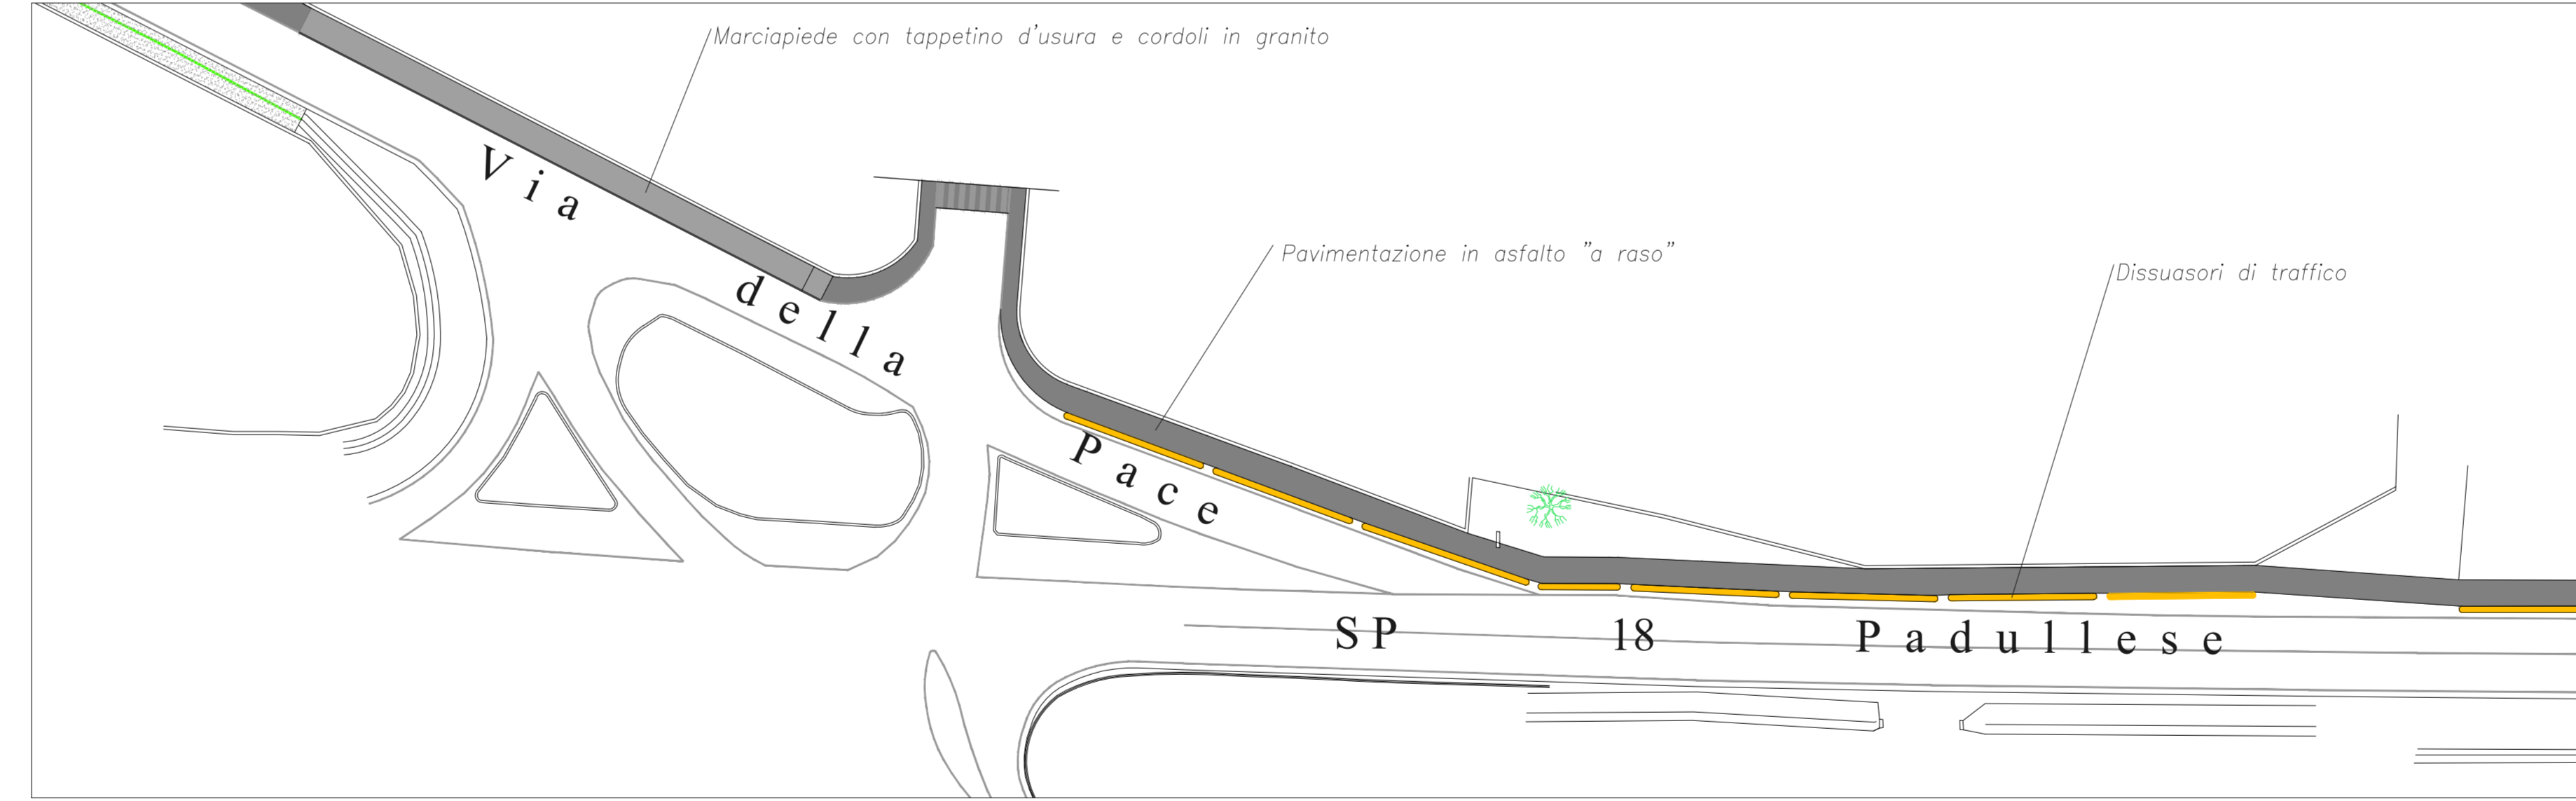

TRATTO 3 Scala 1:500

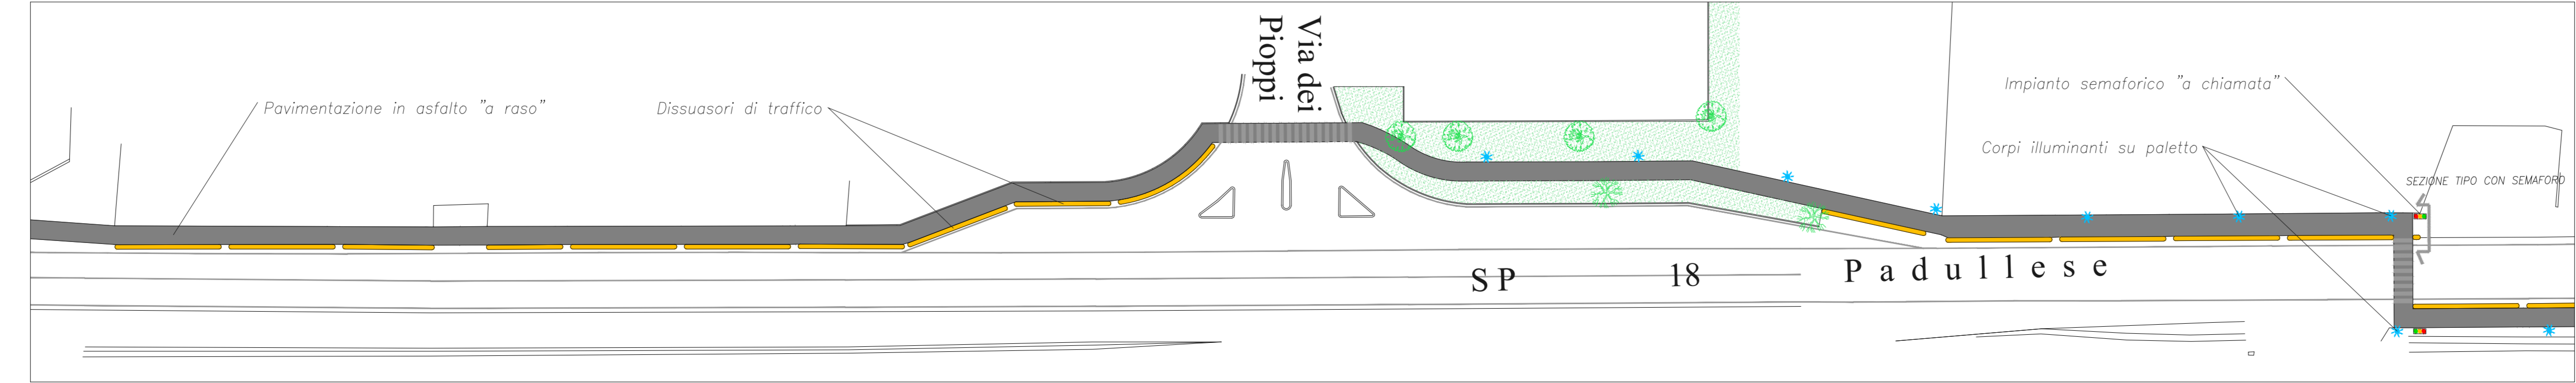

VISTA VIA DELLA PACE

