

Arch. Salvatore Deieso Studio Via F. Enriquez n.6/A 40139 Bologna (BO) Sede Legale Via A. Capinzi n.13 40097 Granarolo dell'Emilia (BO)	
PROGETTISTA: Architetto Salvatore Deieso	
PROGETTISTA IMPIANTI ELETTRICI:	
COORDINATORE PER LA SICUREZZA IN PROGETTAZIONE:	
COLLABORATORE: ELAB. GRAFICHE:	VISTO
TAVOLA: S.P. - 01.C	
RESPONSABILE DEL PROCEDIMENTO:	
SPAZIO RISERVATO A U.T.	
ELABORAZIONI PRECEDENTI	
DATA	APPROVAZIONE

COMUNE DI SALA BOLOGNESE

PROVINCIA DI BOLOGNA

LAVORI DI COSTRUZIONE DI UNA PISTA CICLABILE PER IL COLLEGAMENTO TRA IL CAPOLUOGO PADULLE E BAGNO DI PIANO

- STUDIO DI FATTIBILITA'
- PROGETTO DEFINITIVO
- PROGETTO ESECUTIVO


PROGETTO PLANIMETRIA GENERALE SEZIONI - VISTE TRATTO BAGNO DI PIANO

Scala:	Sostituisce tavola:
1:500	
Data:	Sostituita da tavola:
Settembre 2022	


LEGENDA

- Pavimentazione con tappetino di usura
- Pavimentazione con autobloccanti
- Pavimentazione con conglomerato bituminoso "a raso"
- Tombamento fosso
- Finitura in stabilizzato
- Corpi illuminanti su paletto
- Dissuasore di traffico
- Impianto semaforico "a chiamata"


TRATTO 7 Scala 1:500

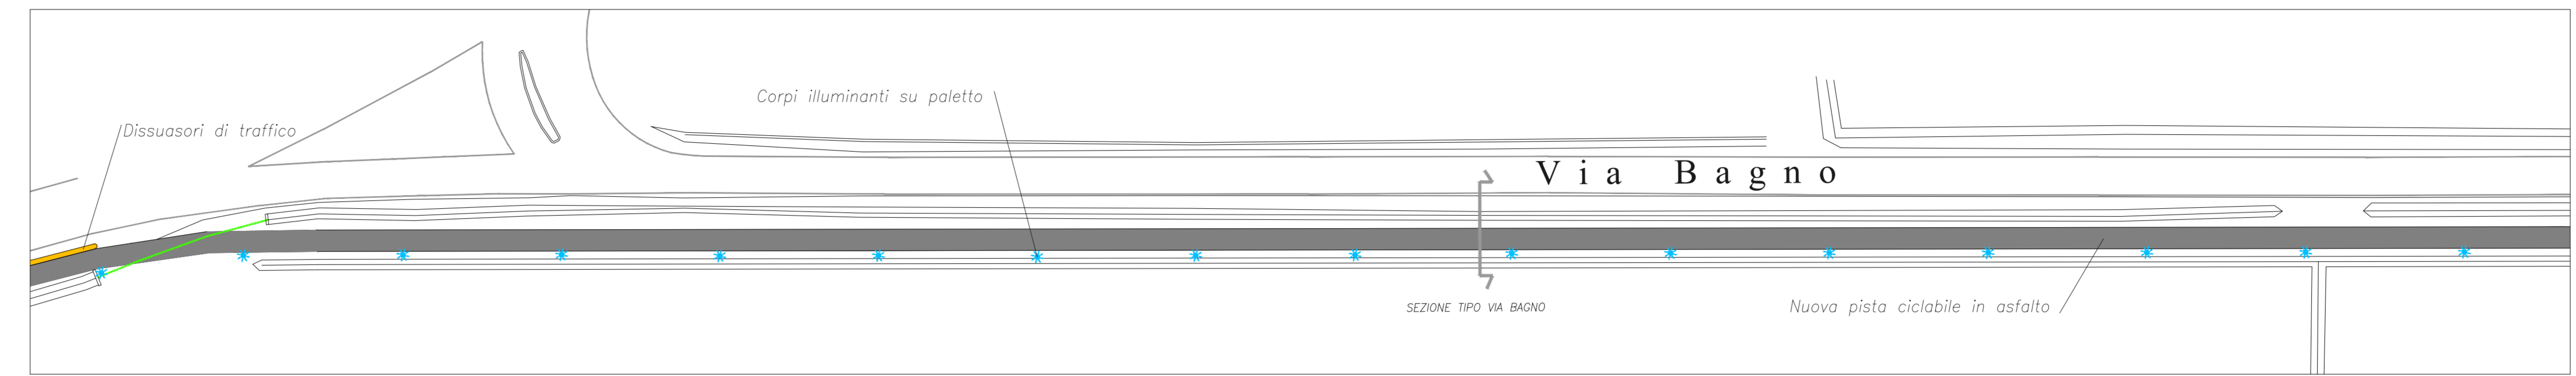


TRATTO 8 Scala 1:500

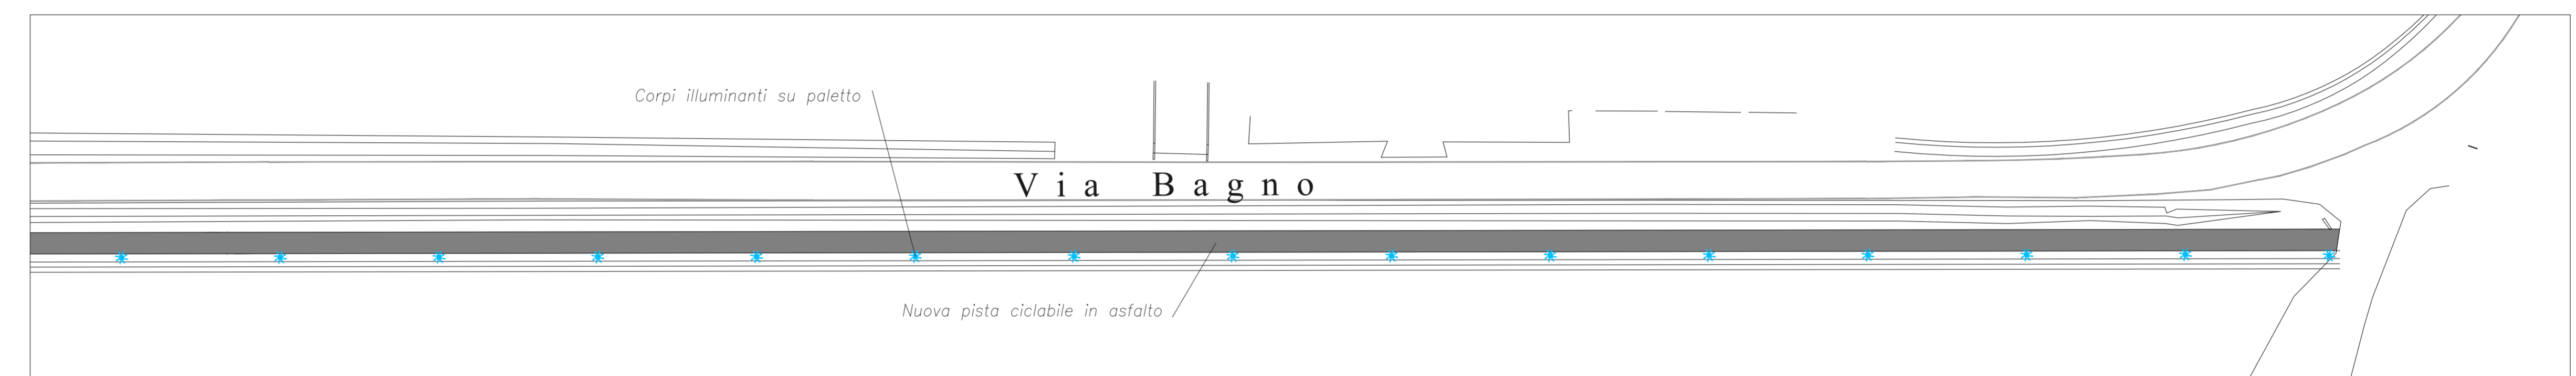

VISTA D'INSIEME scala 1:10000

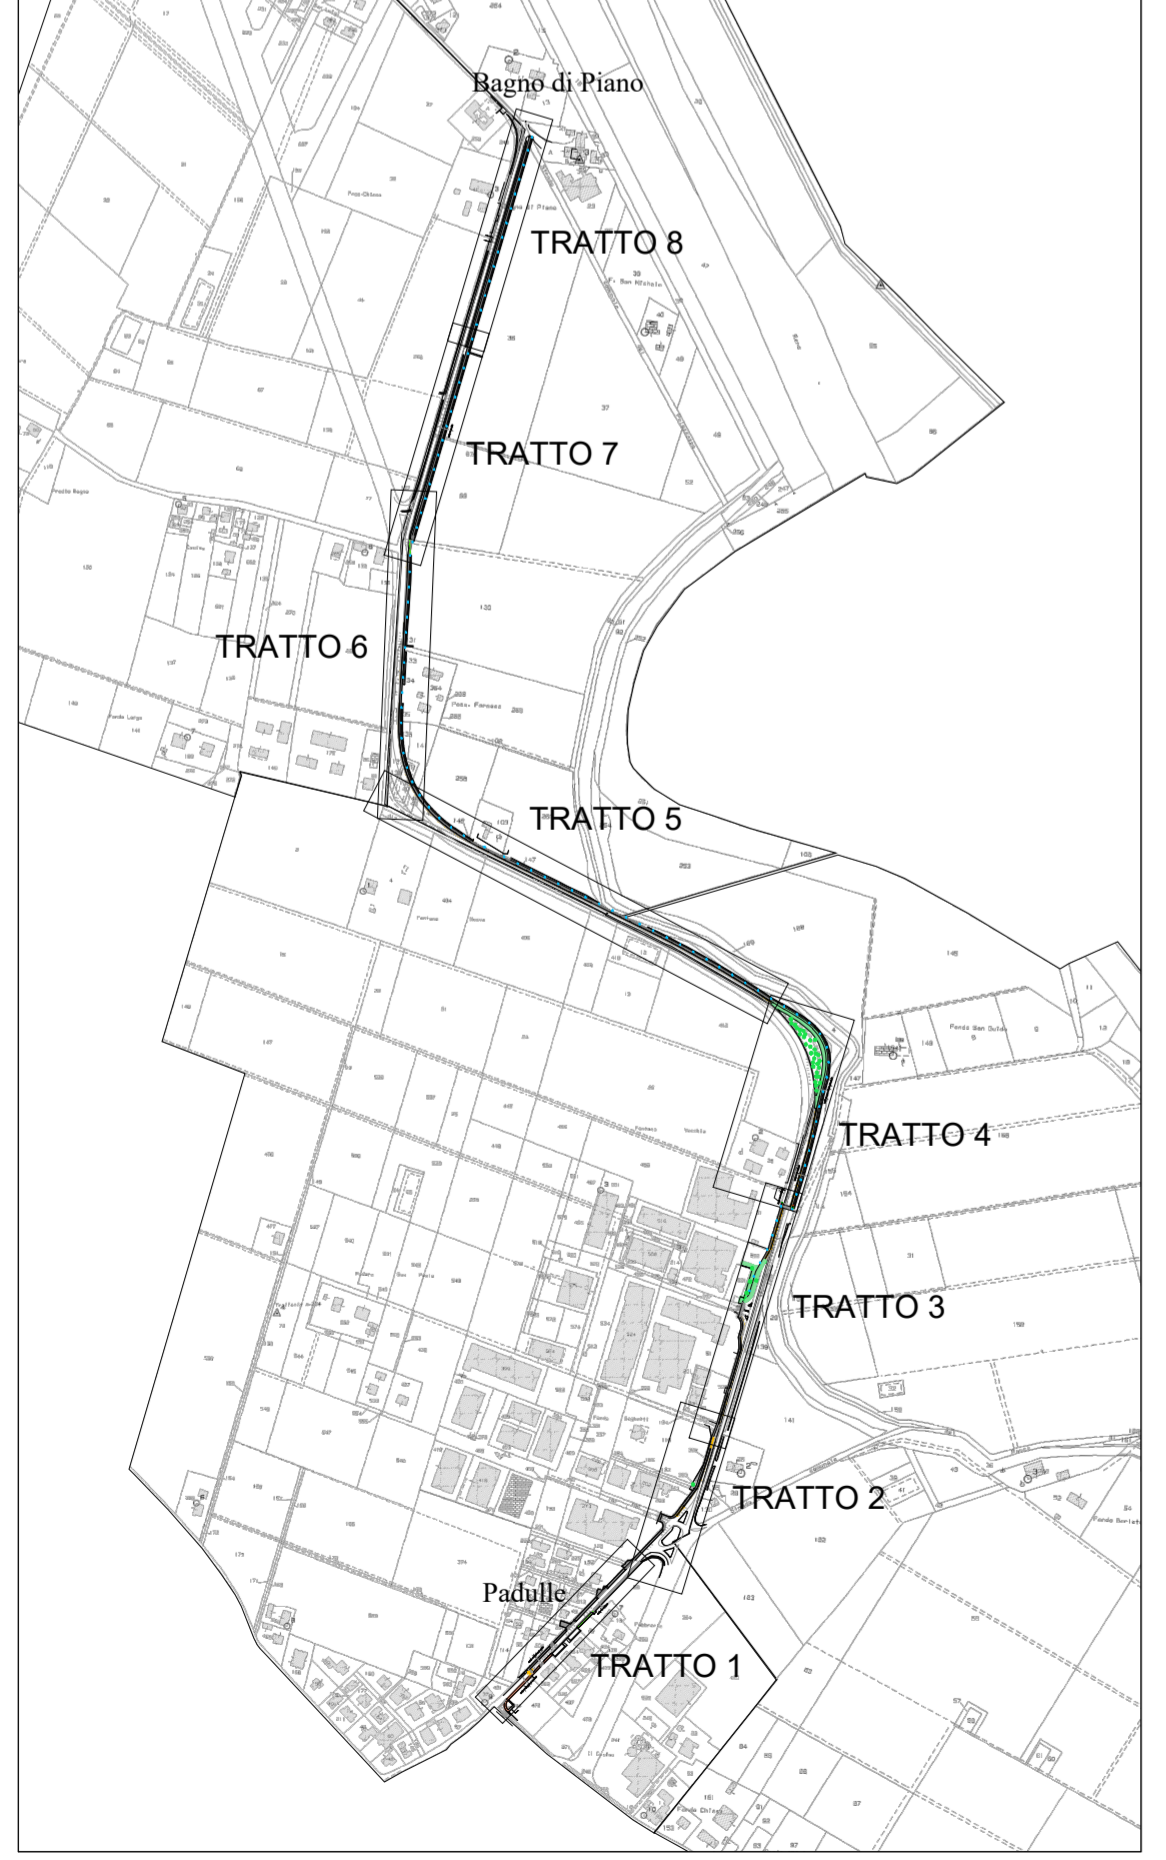

SEZIONE TIPO via Bagno
Scala 1:50

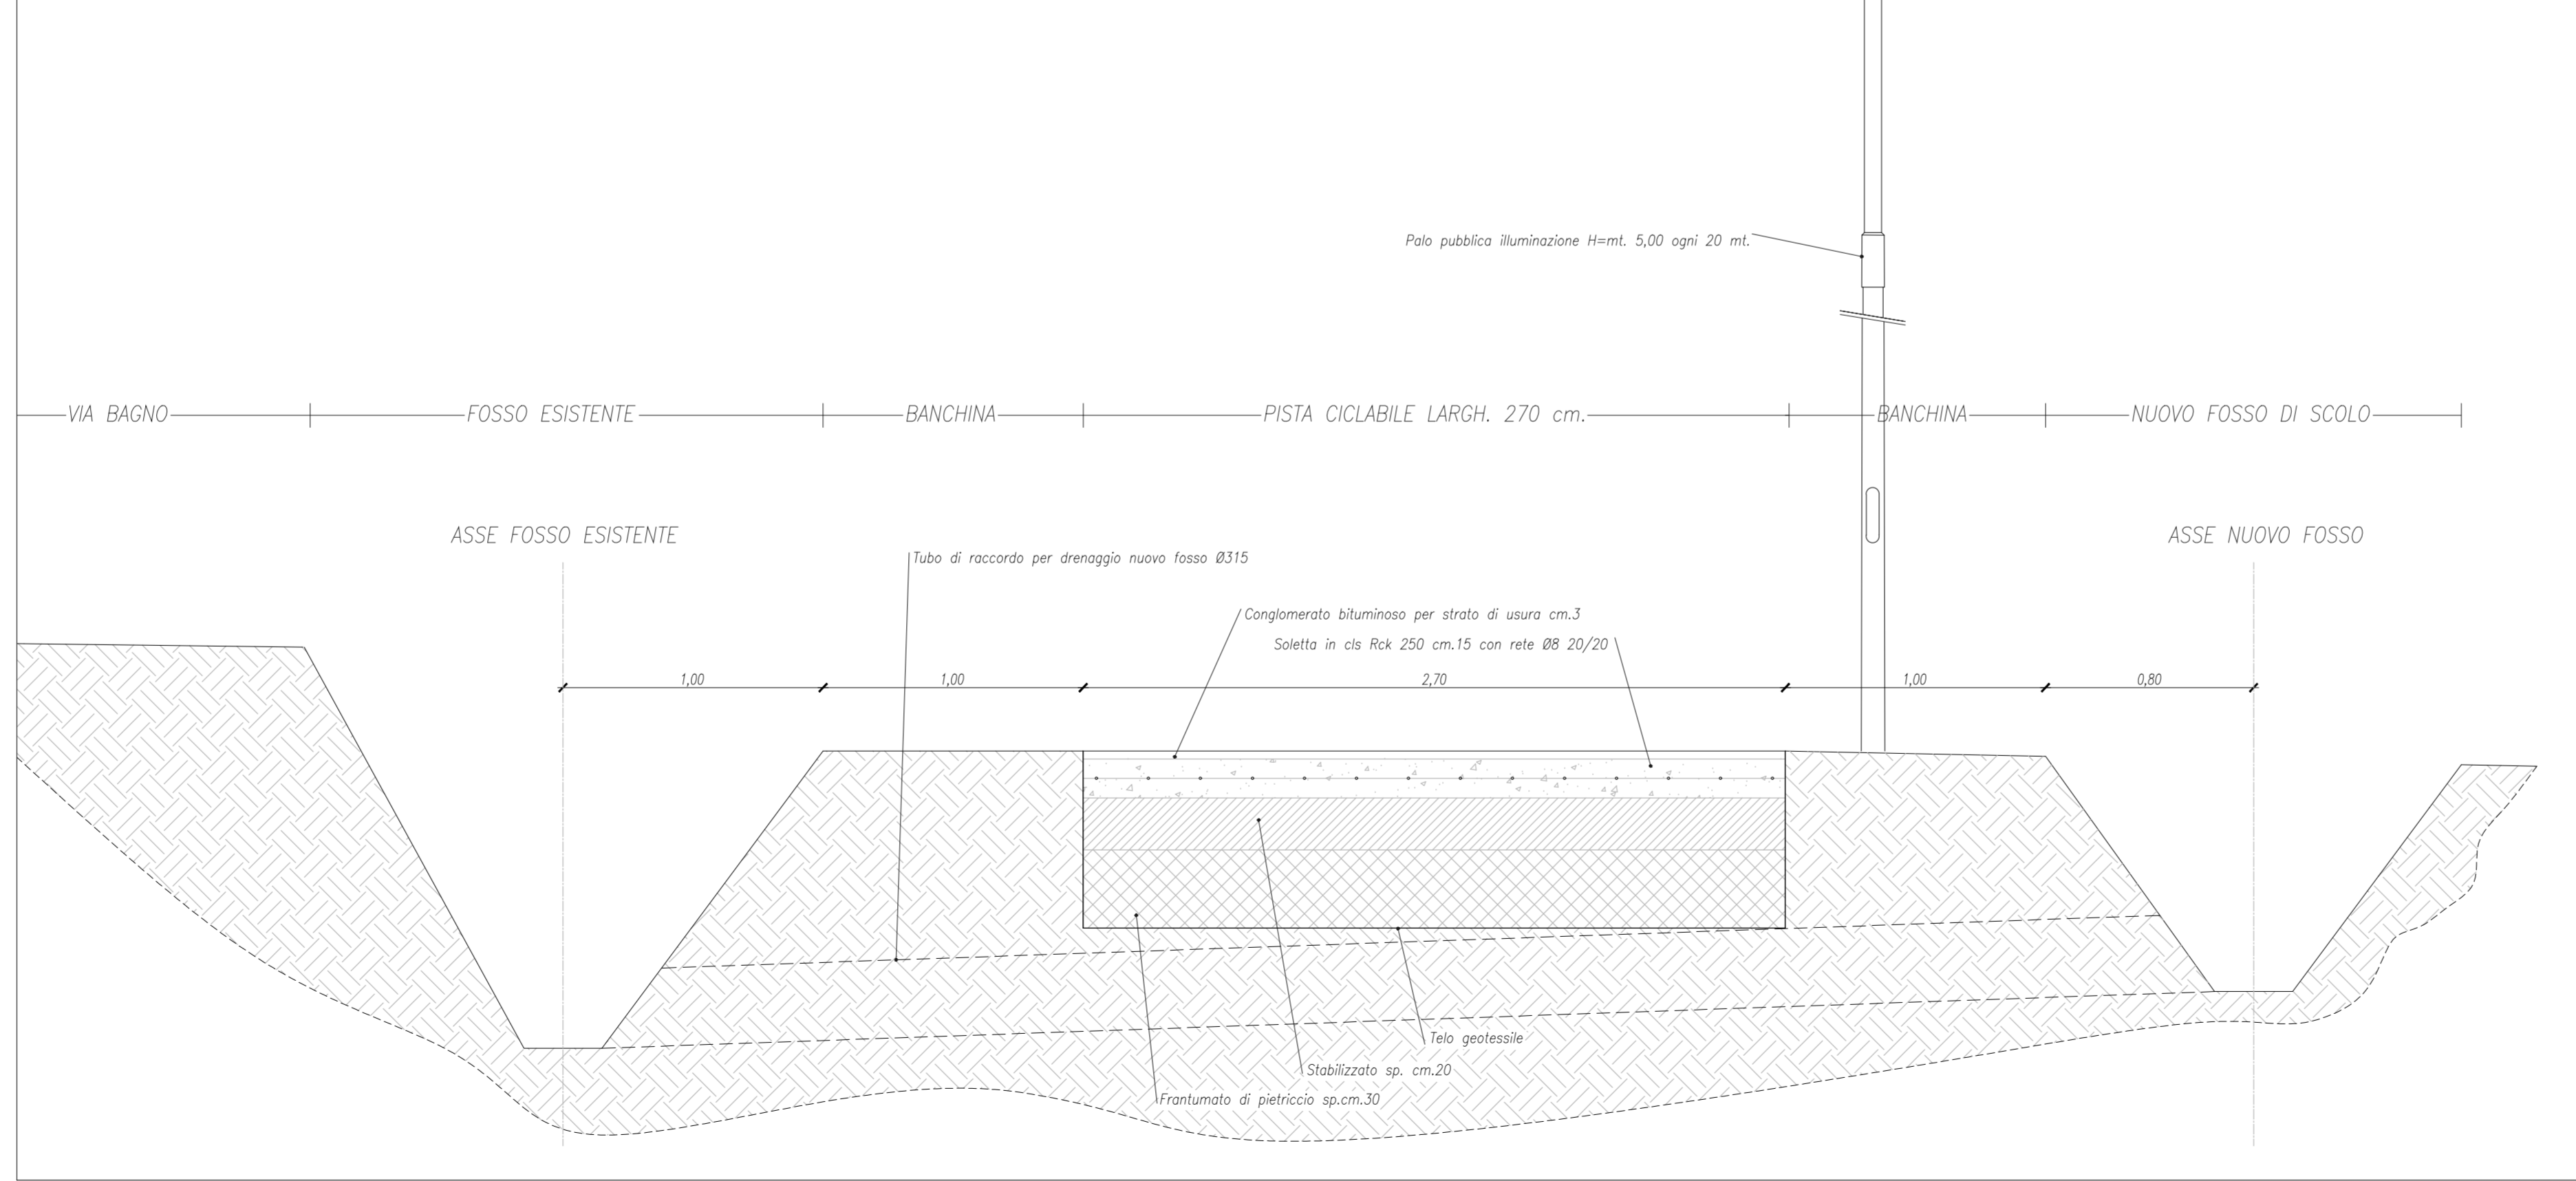

VISTA VIA BAGNO

