

Arch. Salvatore Deieso  
 Studio  
 Via F. Enriques n.8/A 40139 Bologna (BO)  
 Sede Legale  
 Via A. Capitani n.13 40057 Cranarolo dell'Emilia (BO)

PROGETTISTA:  
 Architetto Salvatore Deieso

PROGETTISTA IMPIANTI ELETTRICI:

COORDINATORE PER LA SICUREZZA IN PROGETTAZIONE:

COLLABORATORI: VISTO

ELAB. GRAFICHE:

TAVOLA: S.A. - 01.A

RESPONSABILE DEL PROCEDIMENTO:

SPAZIO RISERVATO A U.T.

# COMUNE DI SALA BOLOGNESE

PROVINCIA DI BOLOGNA


LAVORI DI COSTRUZIONE DI UNA PISTA  
 CICLABILE PER IL COLLEGAMENTO TRA  
 IL CAPOLUOGO PADULLE E BAGNO DI  
 PIANO

- STUDIO DI FATTIBILITA'
- PROGETTO DEFINITIVO
- PROGETTO ESECUTIVO


STATO ATTUALE  
 PLANIMETRIA GENERALE  
 TRATTO CENTRO ABITATO  
 PADULLE

ELABORAZIONI PRECEDENTI		Scala:	Sostituisce tavola:
DATA	APPROVAZIONE	varie	
-----		Data:	Sostituita da tavola:
		Settembre 2022	


TRATTO 1 scala 1:500

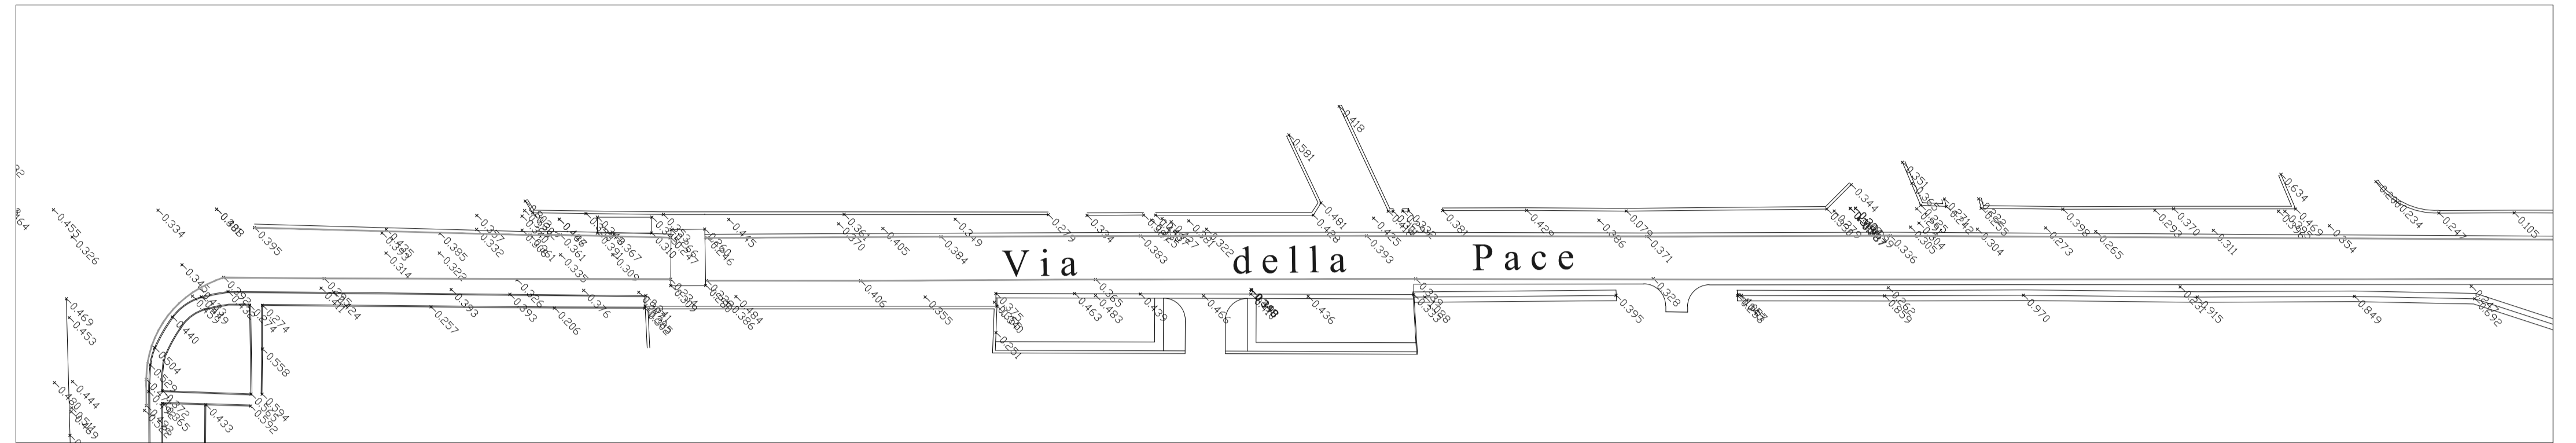

TRATTO 2 Scala 1:500

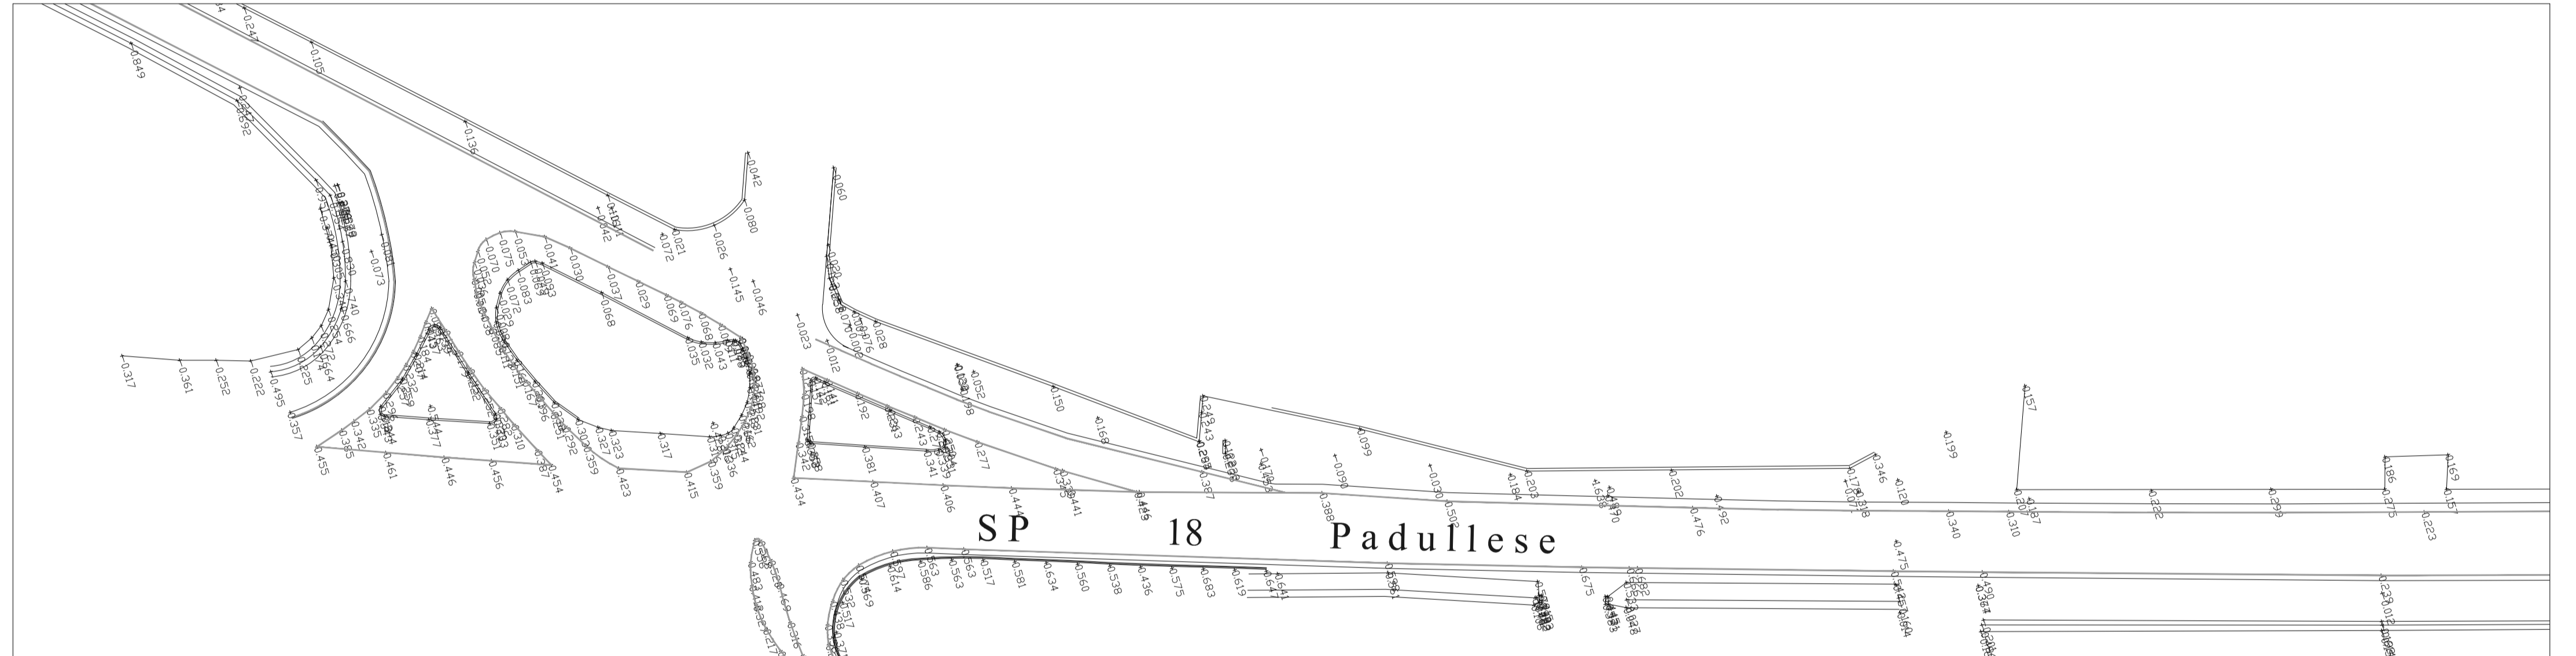

TRATTO 3 Scala 1:500

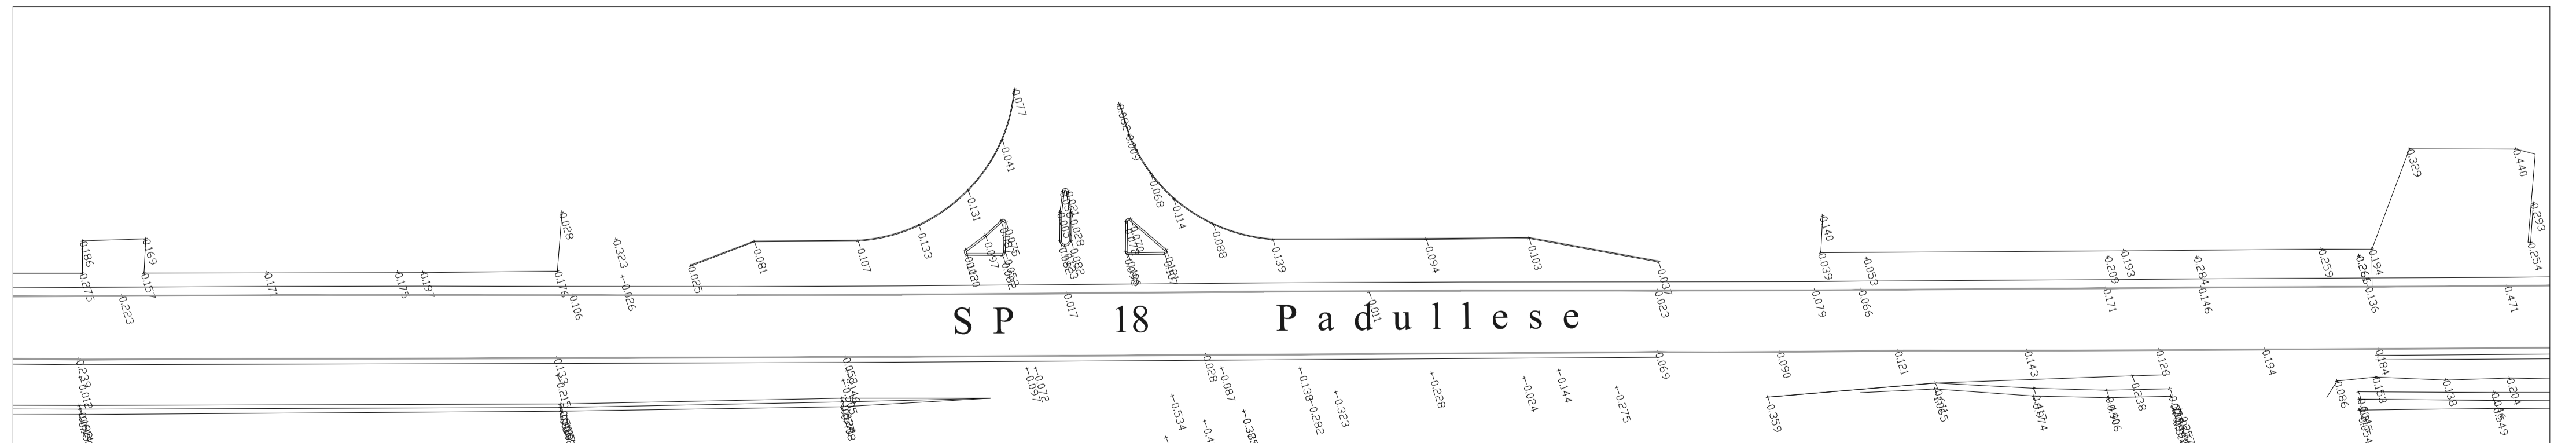

VISTA D'INSIEME scala 1:10000

