

ACCORDO DI PROGRAMMA PER GLI AMBITI PRODUTTIVI DEL NUOVO CIRCONDARIO IMOLESE
AMBITO SOVRACOMUNALE SAN CARLO
INTERVENTI INFRASTRUTTURALI PER LA SOSTENIBILITA'


CITTA' METROPOLITANA DI BOLOGNA
 COMUNE DI CASTEL S.PIETRO TERME
 COMUNE DI CASTEL GUELFO
 SOGGETTI ATTUATORI:
 FIGURA 11 S.R.L.
 FAP INVESTMENTS S.R.L.
 IRGEN RE GROUP S.R.L.

Elaborato:
DOTAZIONI ECOLOGICHE DI NUOVO IMPIANTO E/O ESISTENTI

Data:
 Maggio 2021


Allegato
2

fabio revolti
 ingegnere
 p.iva 01171640228
 c.f. RVLFBAS9S20L378P
 viale trieste 7/1
 38122 trento
 tel 0461.231927 cell 348.1205288
 e-mail f.revolti@trentostrutture.it

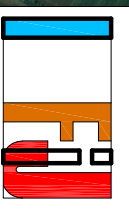

D+PM
 DESIGN E PROJECT MANAGEMENT SRL
VIA VENEZIA 44 38100 ARZIZO (TN) TEL. 0461/231927 FAX 0461/231928

PLANIMETRIA GENERALE

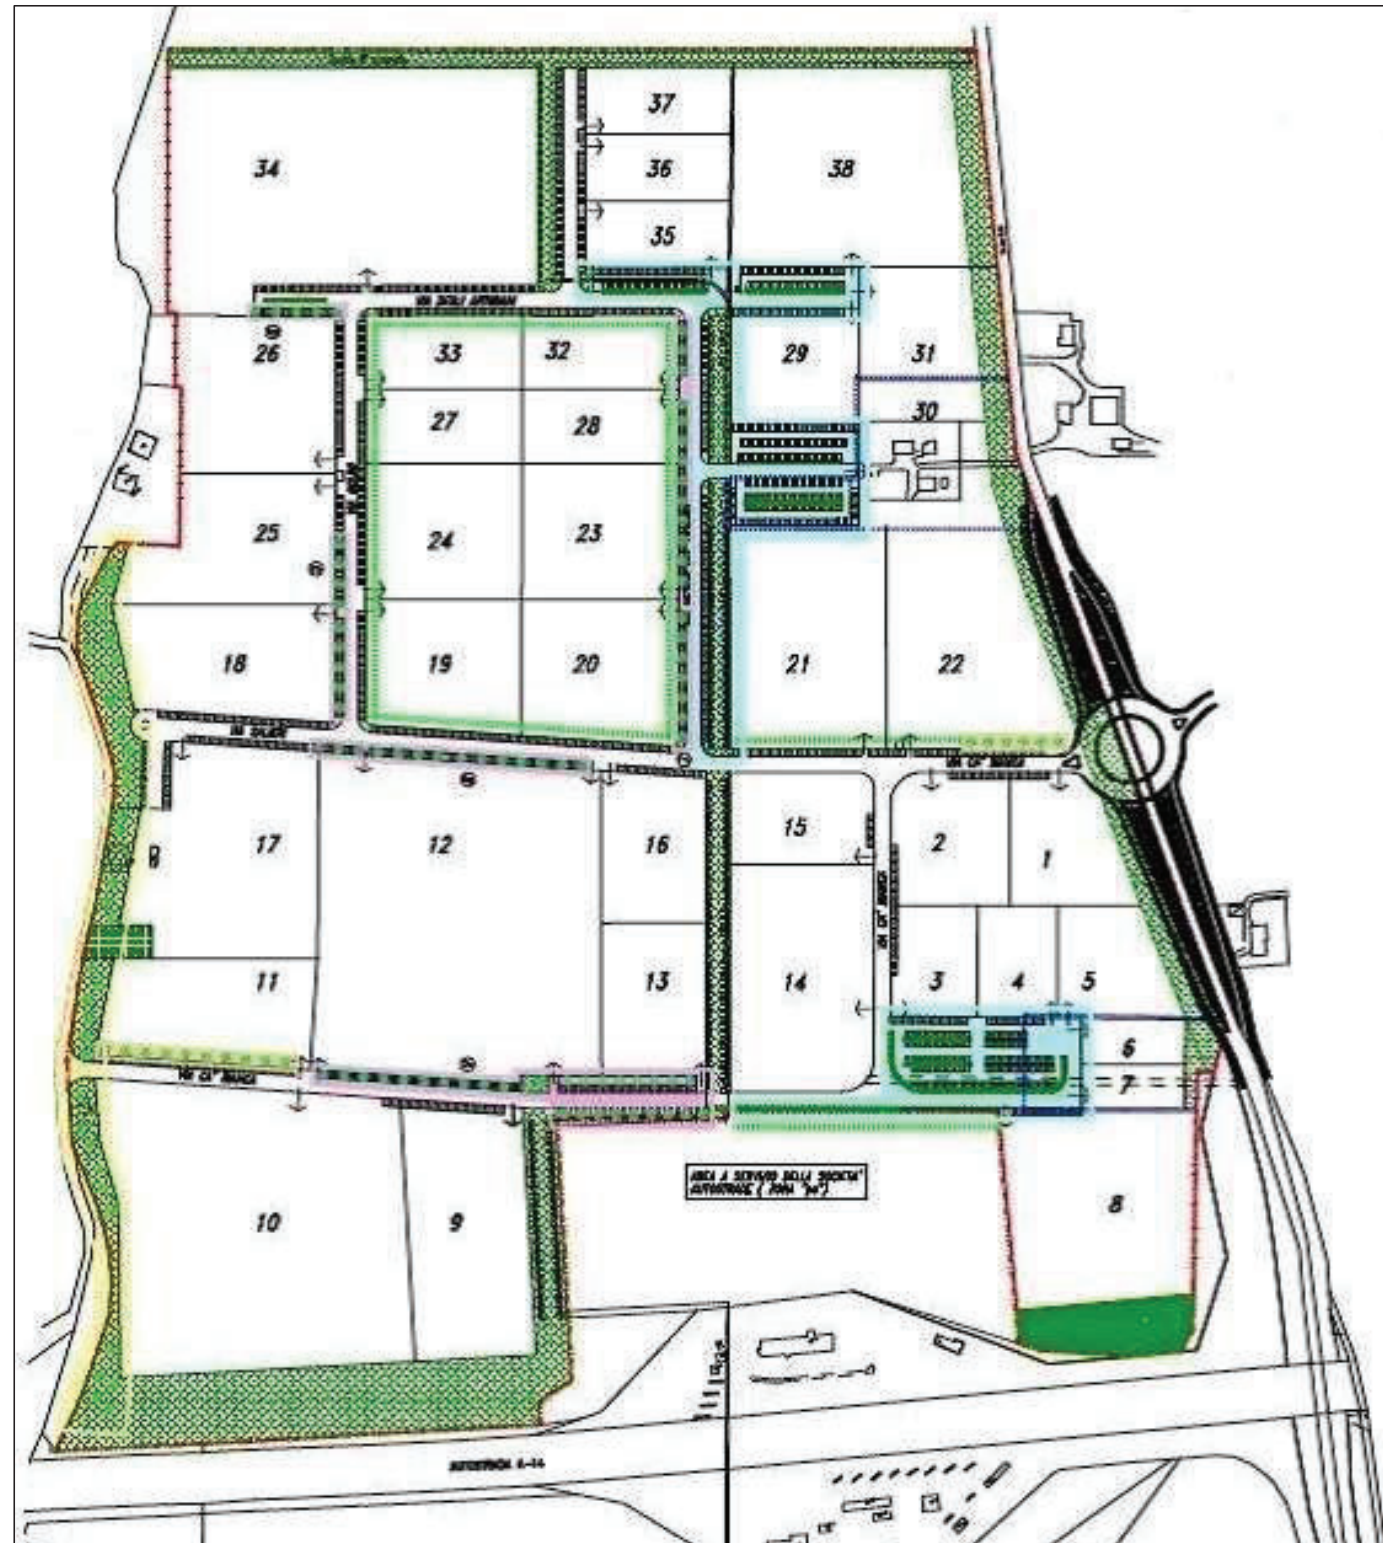


LEGENDA

- LIMITE COMPARTO CA' BIANCA
- QUINTA ALBERATA ESISTENTE IN LOTTI PRIVATI
- AMBITO OGGETTO DI MANUTENZIONE STRAORDINARIA DEL VERDE ESISTENTE
- ALBERI DI NUOVO IMPIANTO IN VP ESISTENTE
- ALBERI DI NUOVO IMPIANTO A CARICO DI LOTTI DI FUTURA EDIFICAZIONE
- ALBERI/ARBUSTI DI NUOVO IMPIANTO IN PARCHEGGI ESISTENTI (OGNI 5 P.A.) A CARICO ATTUATORI A.P.
- ZONA DESTINATA A VERDE PUBBLICO
- ZONA DESTINATA A VERDE PRIVATO

QUADRO TECNICO ECONOMICO

- Totale lavori:	€ 135.000,00
- Indagini geologiche e georadar:	€ 0,00
- Saggi archeologici:	€ 0,00
- Rilievo sottoservizi:	€ 0,00
- Varie e imprevisi:	€ 10.000,00
- Espropri:	€ 0,00
- Totale intervento:	€ 145.000,00
- Spese tecniche:	€ 0,00
- TOTALE GENERALE:	€ 145.000,00

INQUADRAMENTO TERRITORIALE

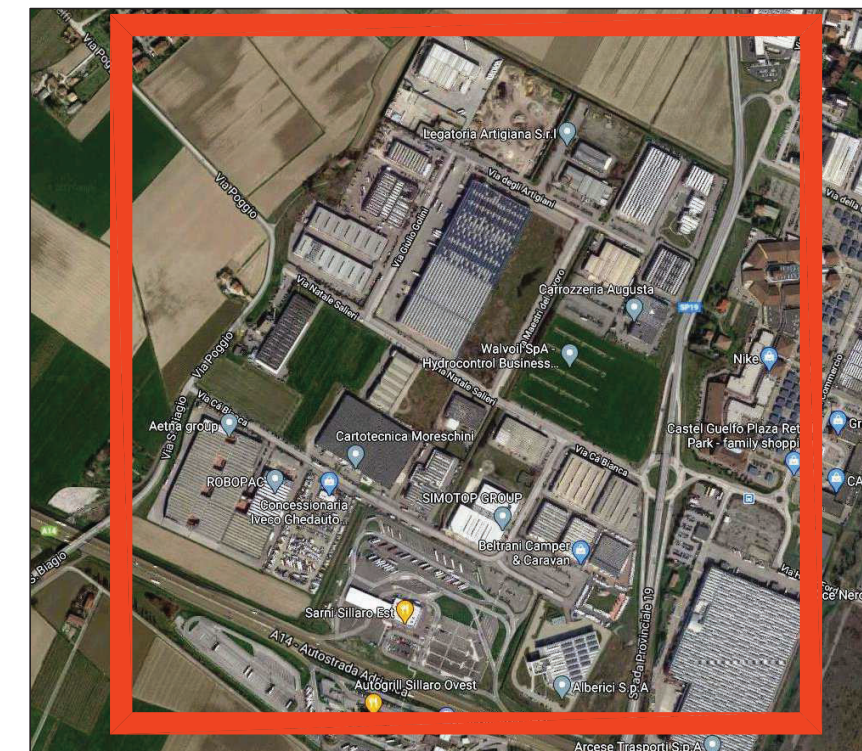

ACCORDO DI PROGRAMMA PER GLI AMBITI PRODUTTIVI DEL NUOVO CIRCONDARIO IMOIESE
 COMPARTO CA'BIANCA 1 - 2 - 3 - 4
 INTERVENTI DI RIQUALIFICAZIONE DEL VERDE


CITTA' METROPOLITANA DI BOLOGNA
 COMUNE DI CASTEL SAN PIETRO TERME
 COMUNE DI CASTEL GUELFO
 SOGGETTI ATTUATORI:
 FIGURA 11 S.R.L.
 FAP INVESTMENT S.R.L.
 IRGENRE GROUP S.R.L.

Elaborato:
 Individuazione zone sottoposte ad intervento


Data:
 Maggio2021

Allegato
2.1

fabio revolti
 ingegnere
 p.iva 01171640228
 c.f. RVLFBAS9520L378P
 viale trieste 7/1
 38122 trento
 tel 0461.231927 cell 348.1205288
 e-mail f.revolti@trentostrutture.it

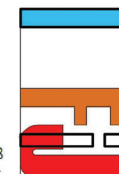

D+PM
 DESIGN E PROJECT MANAGEMENT s.r.l.
VIA SASSA 81 - 38100 TRENTO - TEL. 0461.231927 - FAX 0461.231928 - WWW.D+PM.IT

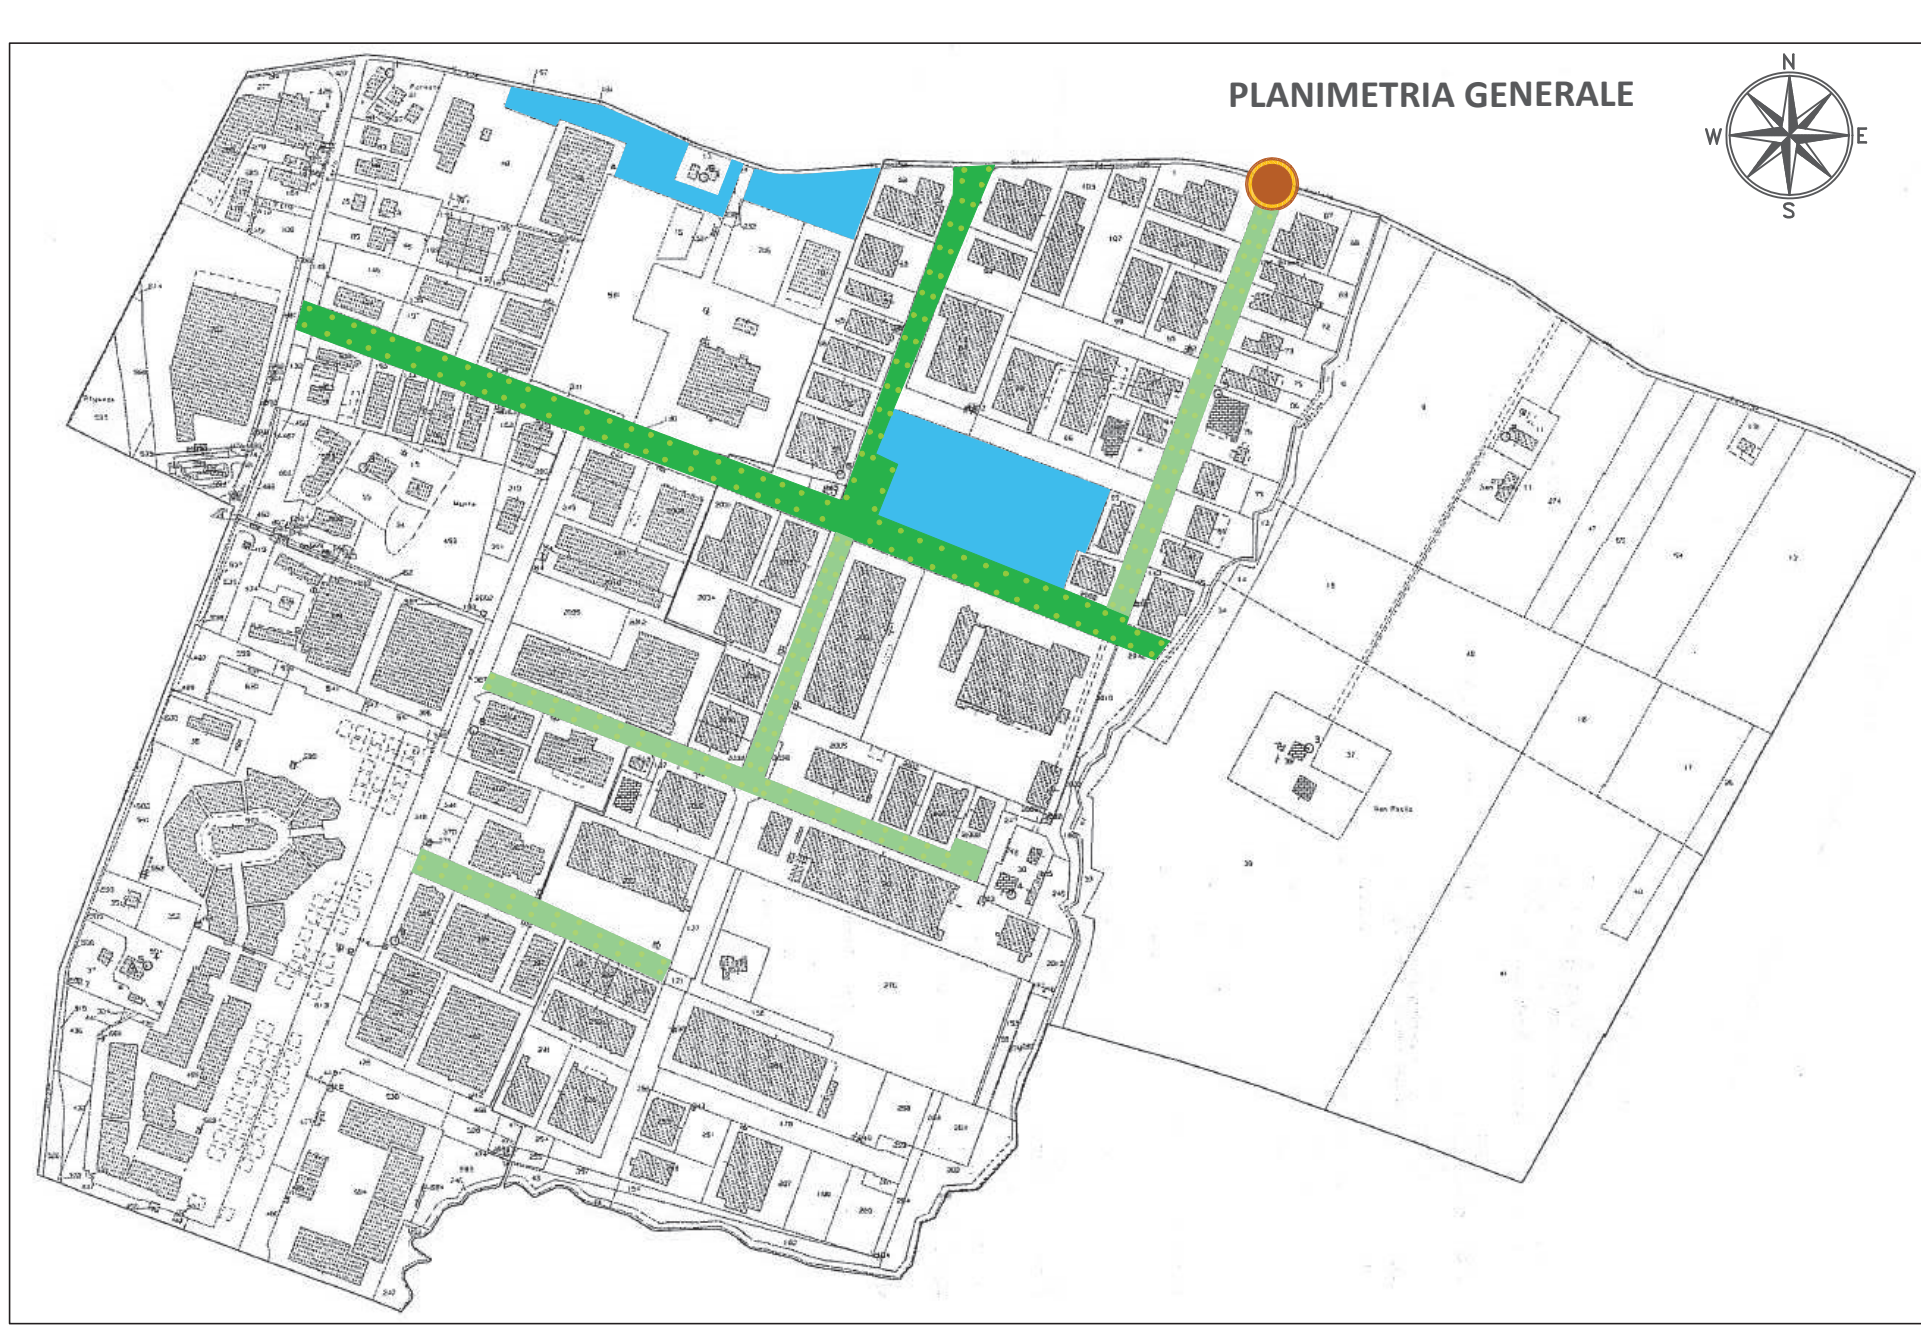

PLANIMETRIA GENERALE




QUADRO TECNICO ECONOMICO

- Manutenzione e ripiantumazione verde pubblico esistente:	€ 12.000,00
- Manutenzione viali già alberati (Via Fornace e Via artigianato):	€ 32.600,00
- Nuovi viali alberati:	€ 65.700,00
- Irrigazione per n. 5 anni:	€ 11.200,00
TOTALE GENERALE:	€ 121.500,00

INQUADRAMENTO TERRITORIALE



-  - VERDI PUBBLICI ESISTENTI
- MANUTENZIONE CON RIPIANTUMAZIONI ARBOREE E DI SIEPI E CESPUGLI
-  - VIALI PUBBLICI CON PARCHEGGI LATERALI GIÀ ALBERATI
- MANUTENZIONE E EVENTUALI RIDEFINIZIONI DELLE PIAZZOLE E DELLE AIUOLE
- REIMPIANTI ARBOREI OVE MANCANTI
-  - VIALI PUBBLICI IN CUI REALIZZARE PIANTUMAZIONI ARBOREE
- RIDEFINIZIONE DEI PARCHEGGI ESISTENTI (PIAZZOLE E AIUOLE)

ACCORDO DI PROGRAMMA PER GLI AMBITI PRODUTTIVI DEL NUOVO CIRCONDARIO IMOLESE
COMPARTO SAN PAOLO

INTERVENTI DI RIQUALIFICAZIONE DEL VERDE

CITTA' METROPOLITANA DI BOLOGNA
COMUNE DI CASTEL SAN PIETRO TERME
COMUNE DI CASTEL GUELFO
SOGGETTI ATTUATORI:
FIGURA 11 S.R.L.
FAP INVESTIMENT S.R.L.
IRGENRE GROUP S.R.L.

Elaborato:

Individuazione zone sottoposte ad intervento

Data:


Maggio 2021


Allegato

2.2




fabio revolti
ingegnere
p.iva 01171640228
c.f. RVLFBAS9S20L378P
viale trieste 7/1
38122 trento

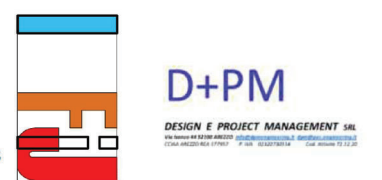tel 0461.231927 cell 348.1205288
e-mail f.revolti@trentostrutture.it

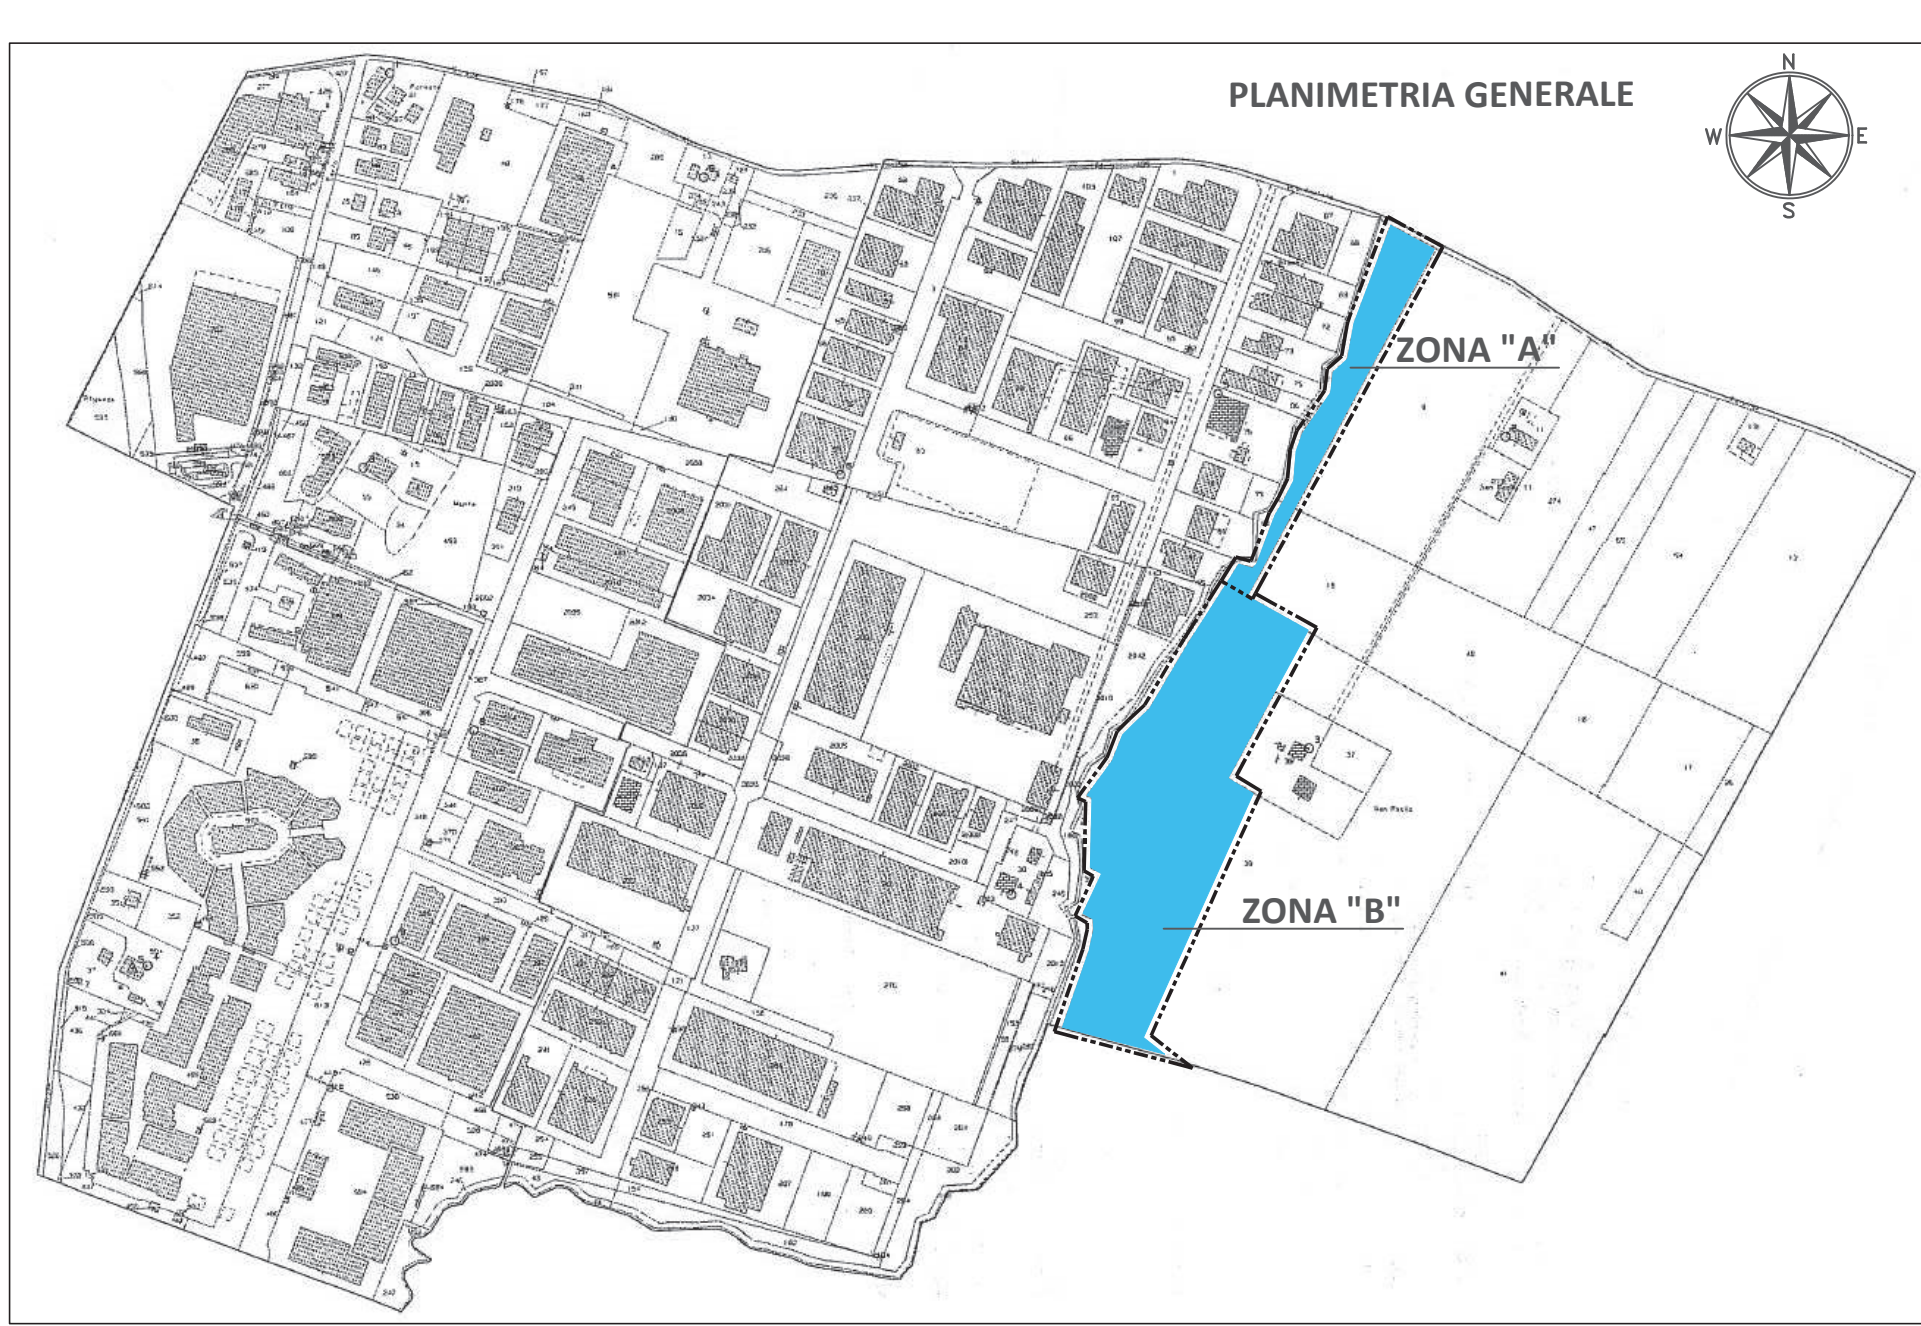



Zona A (14.000 mq): espropri e sistemazione a verde €140.000
Zona B: sistemazione a verde parte DEA € 350.000
 vedi Tav B.5 PUA ASP Asa + ASP AN2.2

-  - VERDI PUBBLICI ESISTENTI
- MANUTENZIONE CON RIPIANTUMAZIONI ARBOREE E DI SIEPI E CESPUGLI
-  - VIALI PUBBLICI CON PARCHEGGI LATERALI GIÀ ALBERATI
- MANUTENZIONE E EVENTUALI RIDEFINIZIONI DELLE PIAZZOLE E DELLE AIUOLE
- REIMPIANTI ARBOREI OVE MANCANTI
-  - VIALI PUBBLICI IN CUI REALIZZARE PIANTUMAZIONI ARBOREE
- RIDEFINIZIONE DEI PARCHEGGI ESISTENTI (PIAZZOLE E AIUOLE)

ACCORDO DI PROGRAMMA PER GLI AMBITI PRODUTTIVI DEL NUOVO CIRCONDARIO IMOLESE
 COMPARTO SAN PAOLO
 INTERVENTI DI RIQUALIFICAZIONE DEL VERDE

CITTA' METROPOLITANA DI BOLOGNA
 COMUNE DI CASTEL SAN PIETRO TERME
 COMUNE DI CASTEL GUELFO
 SOGGETTI ATTUATORI:
 FIGURA 11 S.R.L.
 FAP INVESTMENT S.R.L.
 IRGENRE GROUP S.R.L.

Elaborato:
 Individuazione zone sottoposte ad intervento

Data:
 Maggio 2021

Allegato
2.3

fabio revolti
 ingegnere
 p.iva 01171640228
 c.f. RVLFBAS9S20L378P
 viale trieste 7/1
 38122 trento
 tel 0461.231927 cell 348.1205288
 e-mail f.revolti@trentostrutture.it

