



COROGRAFIA
scala 1:10000

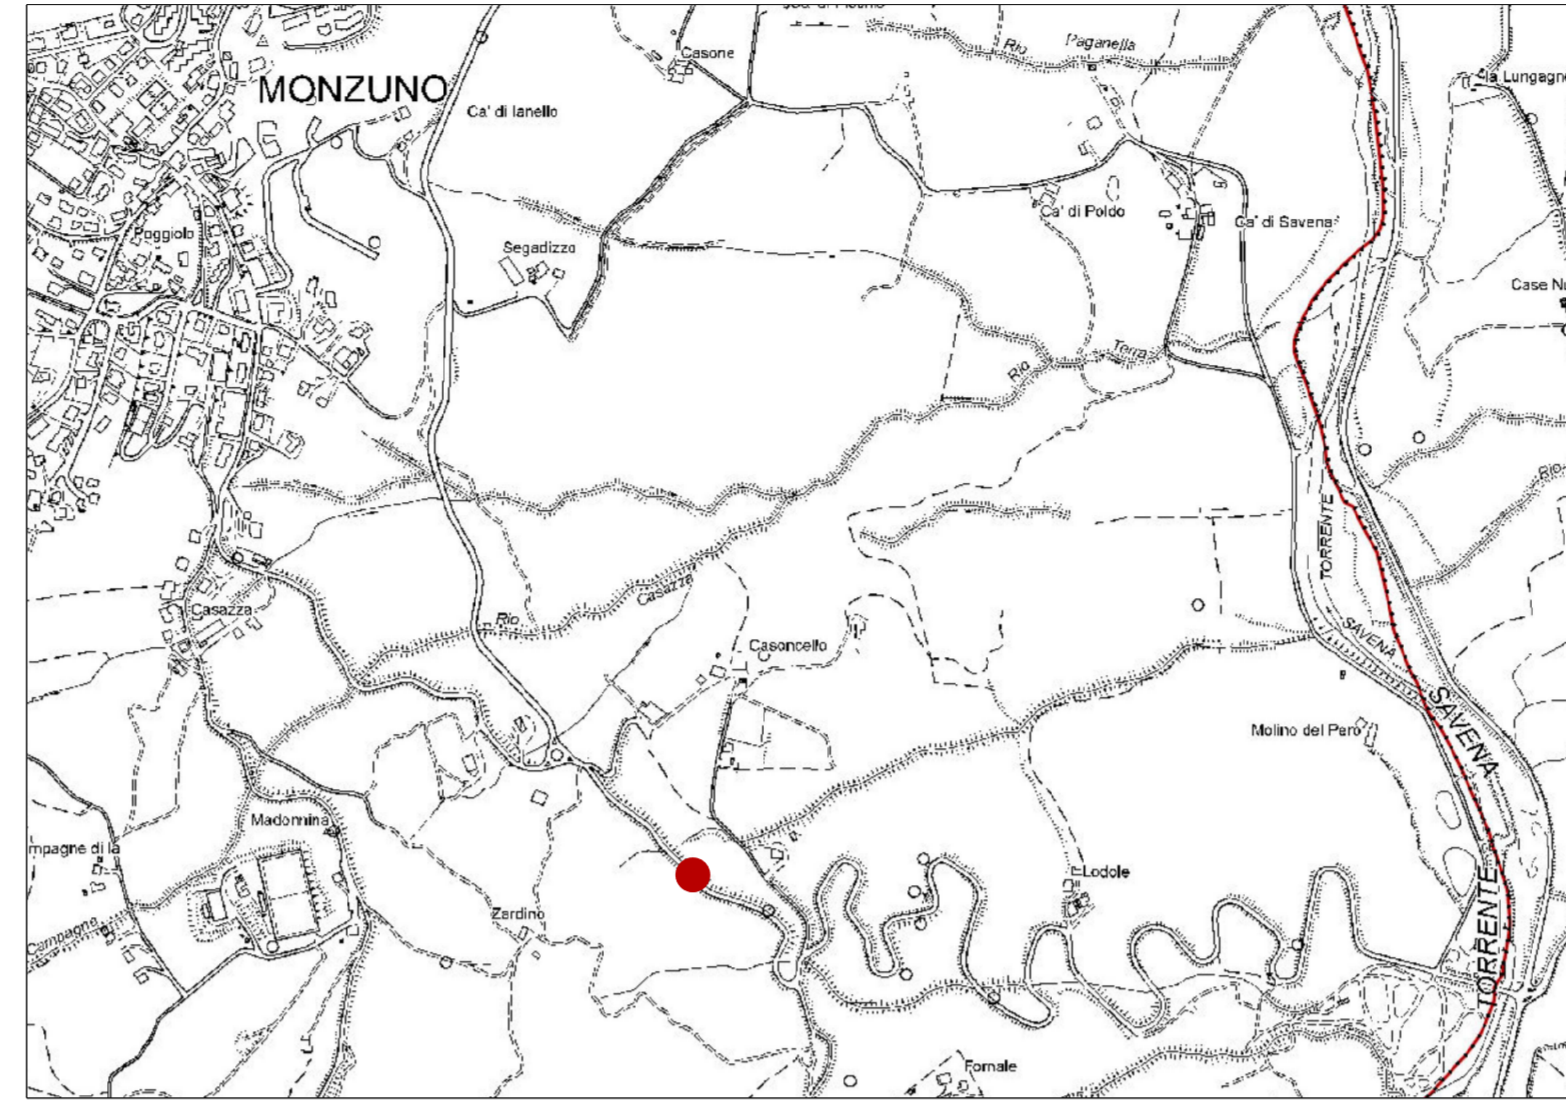

PIANTA
scala 1:200





PRESCRIZIONI	
MATERIALI	
Calcestruzzo:	
per getto fondazioni:	C 28/35 XC2 classe S4 diam. agr. 30 mm
per getto elevazioni:	C 28/35 XF2 classe S5 diam. agr. 25 mm
per getto cunette c.a.:	C 28/35 XF2 classe S4 diam. agr. 25 mm
Acciaie:	
per armature c.a.:	B 450 C
COPRIFERRI	
copriferro minimo 3,0 cm	



CITTÀ METROPOLITANA DI BOLOGNA

AREA SVILUPPO DELLE INFRASTRUTTURE
SETTORE STRADE, SICUREZZA E CICLOVIE

STRADA	S.P. n° 59 "MONZUNO"	
LAVORO	LAVORI DI SOMMA URGENZA PER IL RIPRISTINO DELLA SEDE STRADALE E DELLE SCARPATE DI MONTE E DI VALLE COLPITI DAGLI EVENTI METEOROLOGICI DI SETTEMBRE 2024, LUNGO LA S.P. 59, COMUNE DI LOIANO E MONZUNO	
ELABORATO	INTERVENTO 3 – PROG. Km 10+515 COROGRAFIA E PIANTA	
IMPRESA	 ZACCARIA COSTRUZIONI s.r.l. Via Ponticello, 154 41055 Montese (MO)	
PROGETTAZIONE	 Ing. Massimo Piacentini Via Giardini Sud, 129 41026 Pavullo nel Frignano (MO) Cell. 3387832384 E-Mail: pliaing.mp@libero.it	
IL RESPONSABILE UNICO DI PROGETTO	Ing. Lucia Molica-Franco	
B		SCALA
A	OTT. 2024	TAVOLA
REV.	DATA	EMISSIONE
		MODIFICA

1:10000, 1:200
D3