



COROGRAFIA
scala 1:10000

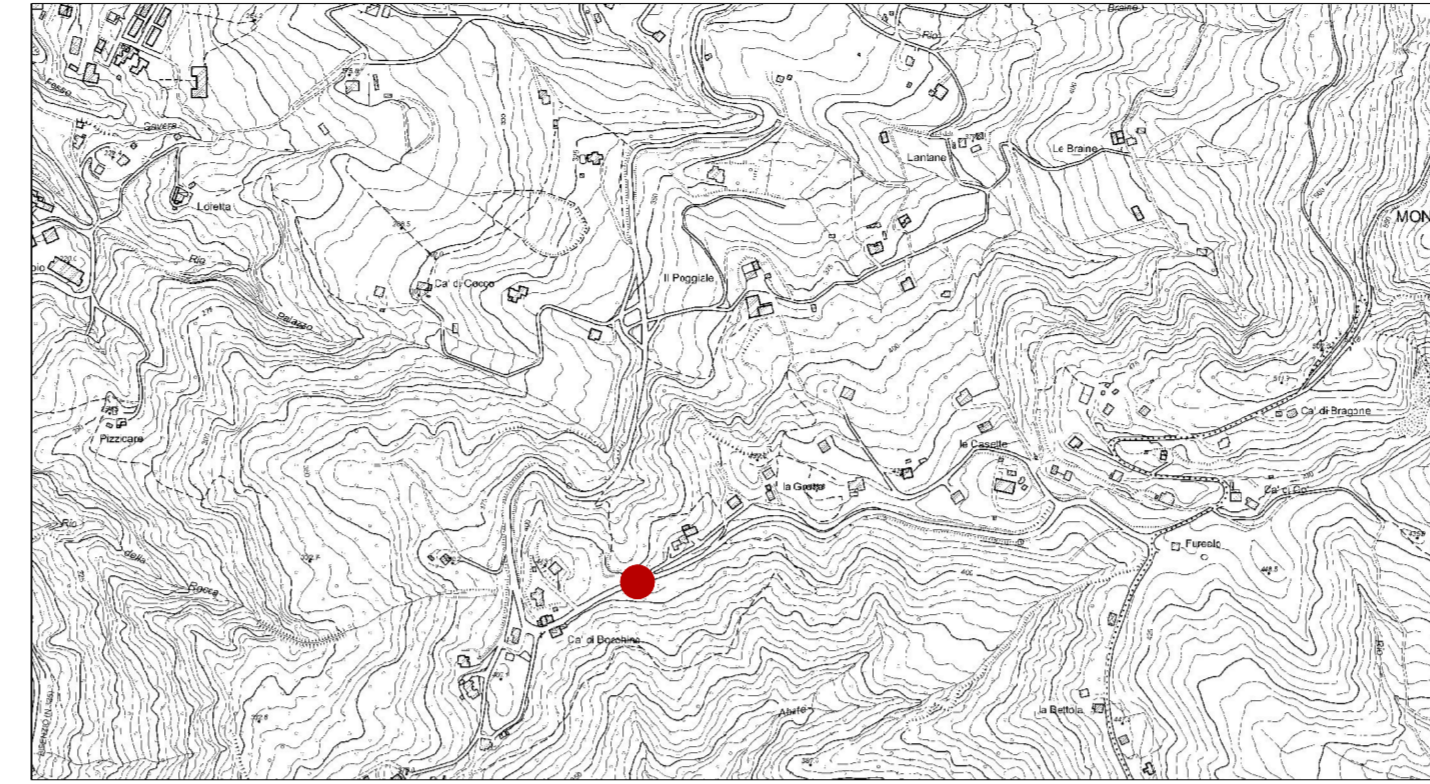


PIANTA
scala 1:200

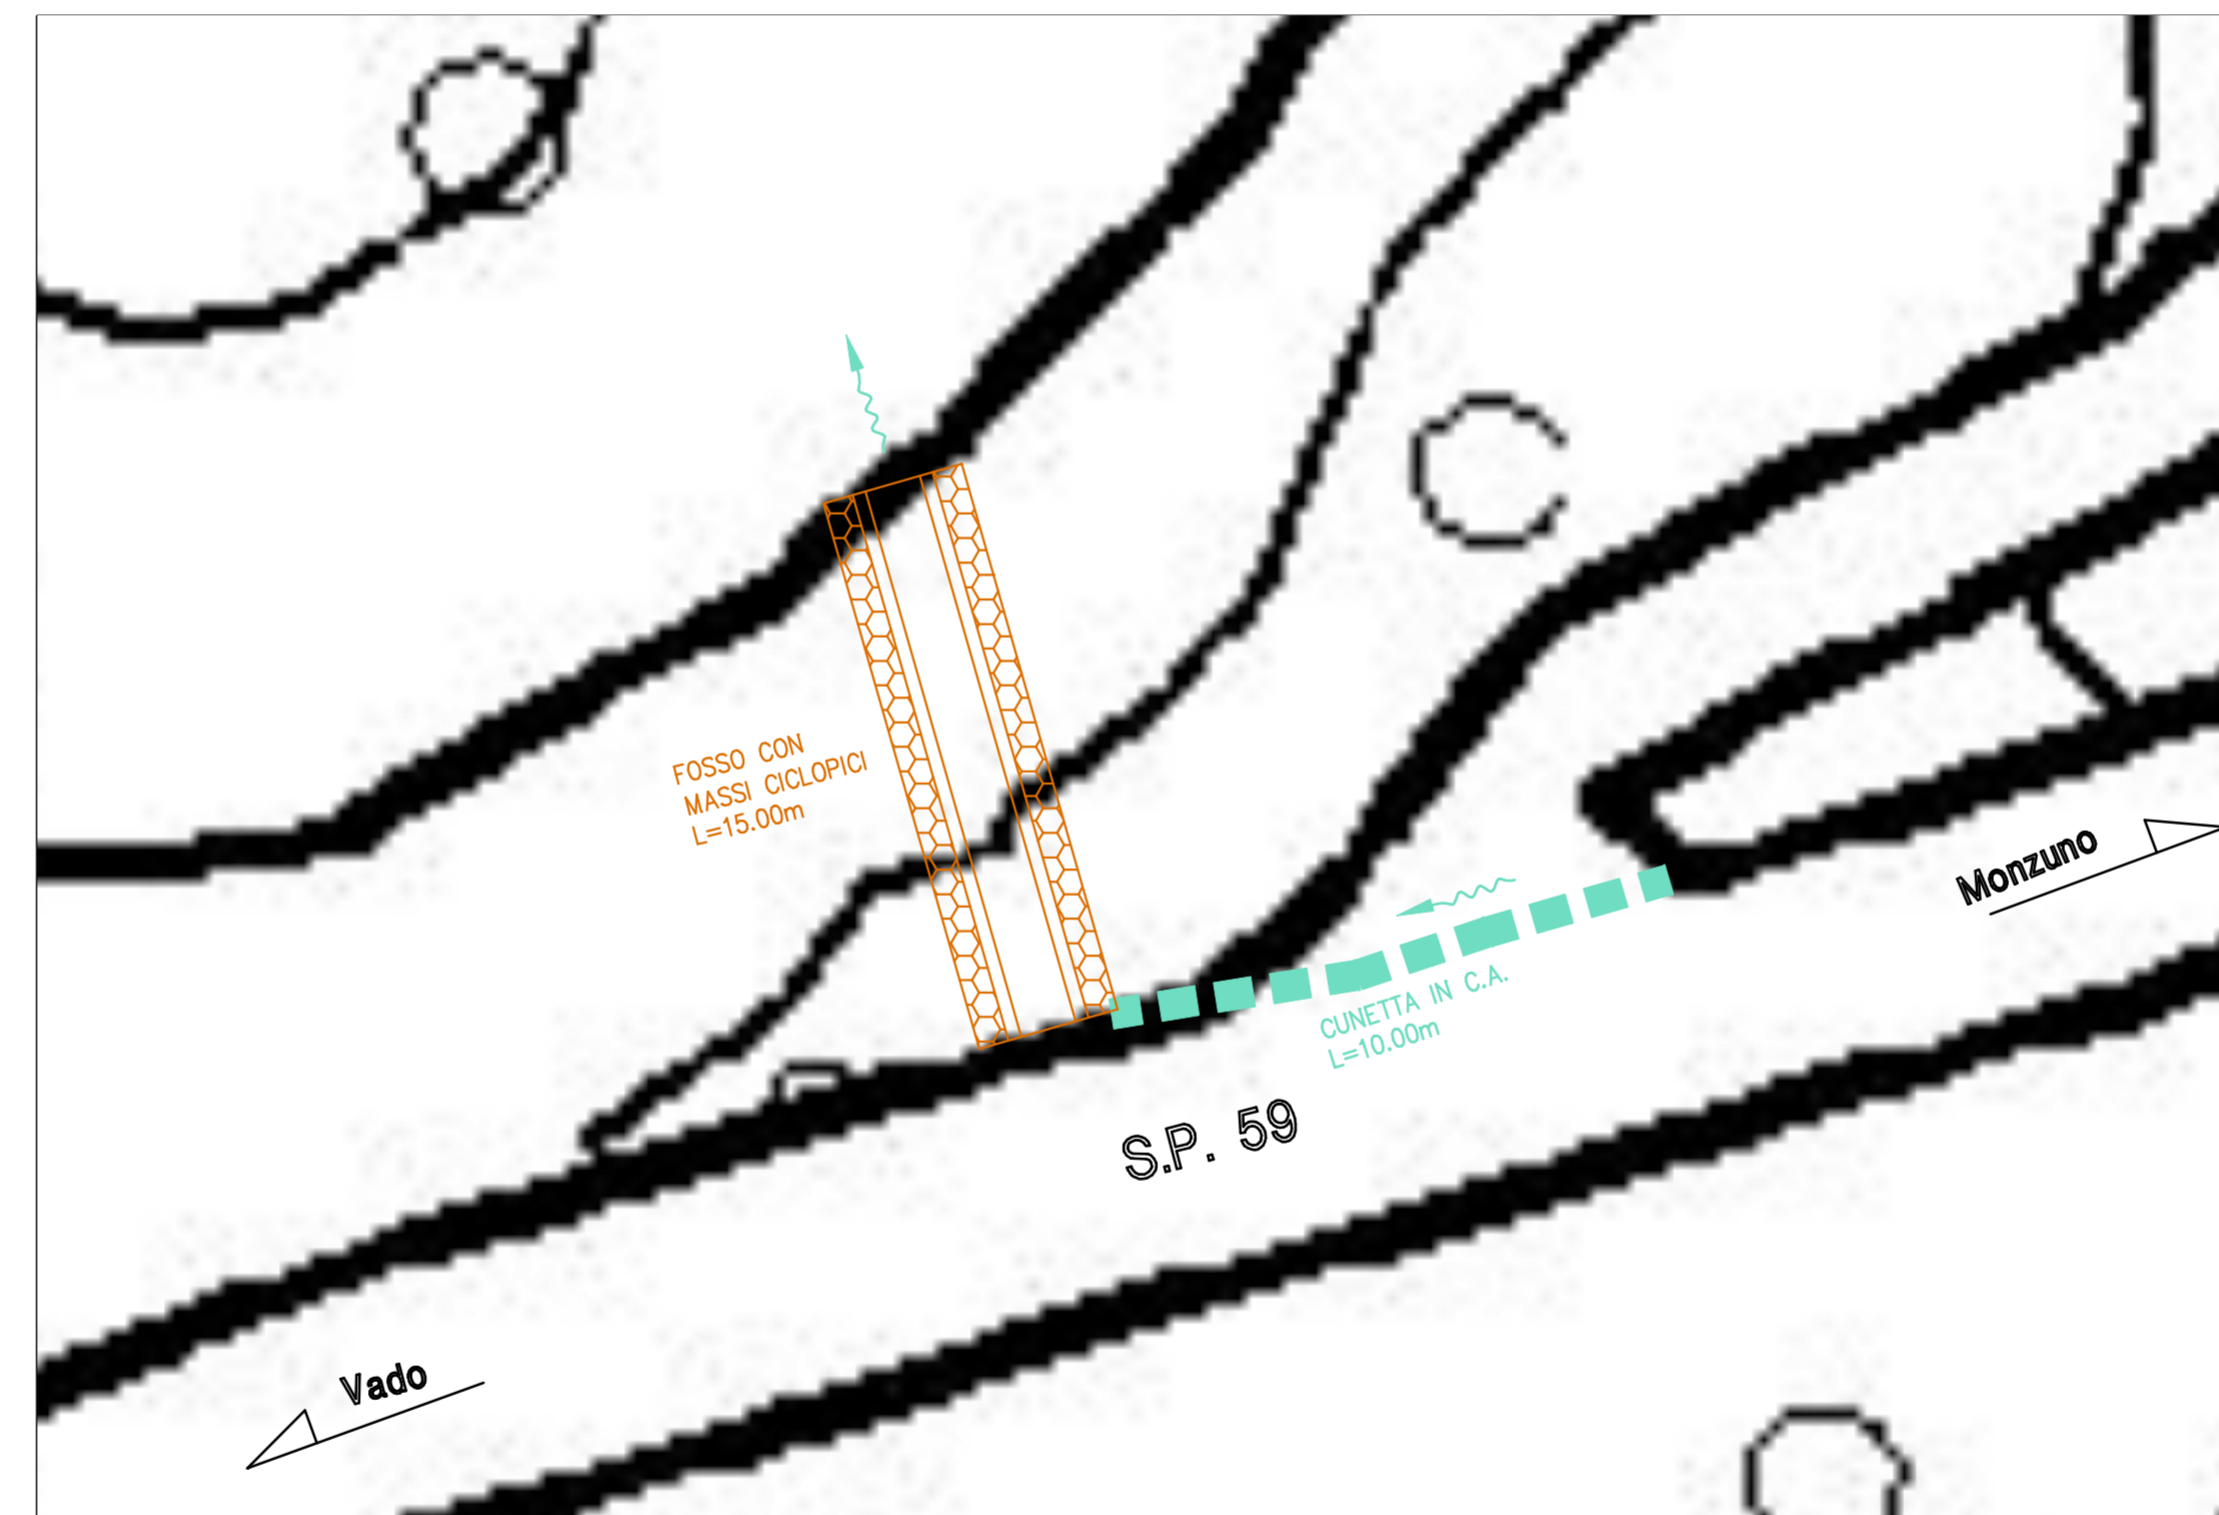


PRESCRIZIONI	
MATERIALI	
Calcestruzzo:	
per getto scogliera:	C 28/35 XC3 classe S4 diam. aggr. 30 mm
per getto cunetta:	C 28/35 XF2 classe S5 diam. aggr. 25 mm
Acciaio:	
per armature c.a.:	B 450 C
COPRIFERRI	
copriferro minimo 3,0 cm	


SEZIONI TIPO

fosso con massi ciclopici
scala 1:100

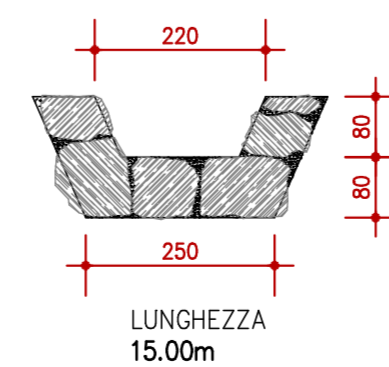

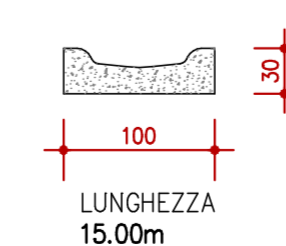

cunetta basto rovescio
in accesso carrabile
scala 1:50





CITTÀ METROPOLITANA DI BOLOGNA

AREA SVILUPPO DELLE INFRASTRUTTURE
SETTORE STRADE, SICUREZZA E CICLOVE

<p>STRADA S.P. n° 59 "MONZUNO"</p>																						
<p>LAVORO LAVORI DI SOMMA URGENZA PER IL RIPRISTINO DELLA SEDE STRADALE E DELLE SCARPATE DI MONTE E DI VALLE COLPITI DAGLI EVENTI METEOROLOGICI DI SETTEMBRE 2024, LUNGO LA S.P. 59, COMUNE DI LOIANO E MONZUNO</p>																						
<p>ELABORATO INTERVENTO 8 – PROG. Km 3+490 COROGRAFIA, PIANTA E SEZIONI TIPO</p>																						
<p>IMPRESA  ZACCARIA COSTRUZIONI s.r.l. Via Ponticello, 154 41055 Montese (MO)</p>																						
<p>PROGETTAZIONE  Via Giardini Sud, 129 41026 Povullo nel Frignano (MO) Cell. 3387832384 E-Mail piacing.mp@libero.it</p>																						
<p>IL RESPONSABILE UNICO DI PROGETTO Ing. Lucia Molica-Franco</p>																						
<table border="1" style="width: 100%; border-collapse: collapse;"> <tr> <td style="width: 10%; text-align: center;">B</td> <td style="width: 10%;"></td> <td style="width: 10%;"></td> <td style="width: 10%; text-align: center;">SCALA</td> <td style="width: 10%;"></td> <td style="width: 10%; text-align: center;">TAVOLA</td> <td style="width: 10%;"></td> </tr> <tr> <td style="text-align: center;">A</td> <td style="text-align: center;">OTT. 2024</td> <td style="text-align: center;">EMISSIONE</td> <td style="text-align: center;">1:10000,1:200,1:100,1:50</td> <td style="text-align: center;">D8</td> <td></td> <td></td> </tr> <tr> <td style="text-align: center;">REV.</td> <td style="text-align: center;">DATA</td> <td style="text-align: center;">MODIFICA</td> <td></td> <td></td> <td></td> <td></td> </tr> </table>	B			SCALA		TAVOLA		A	OTT. 2024	EMISSIONE	1:10000,1:200,1:100,1:50	D8			REV.	DATA	MODIFICA					
B			SCALA		TAVOLA																	
A	OTT. 2024	EMISSIONE	1:10000,1:200,1:100,1:50	D8																		
REV.	DATA	MODIFICA																				