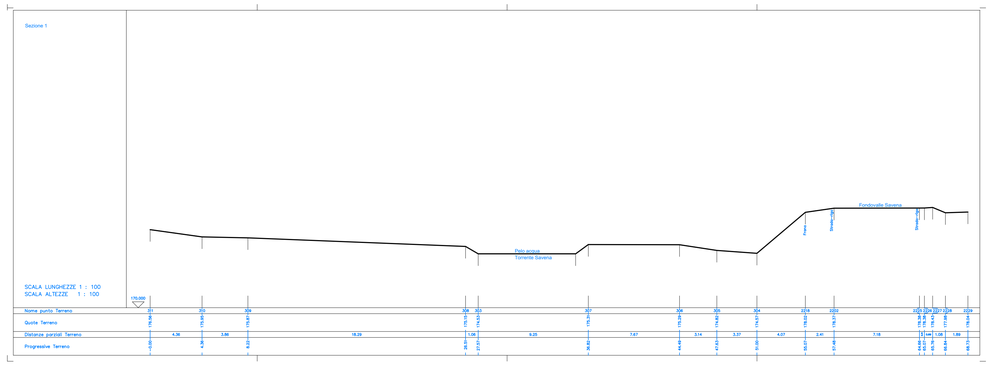

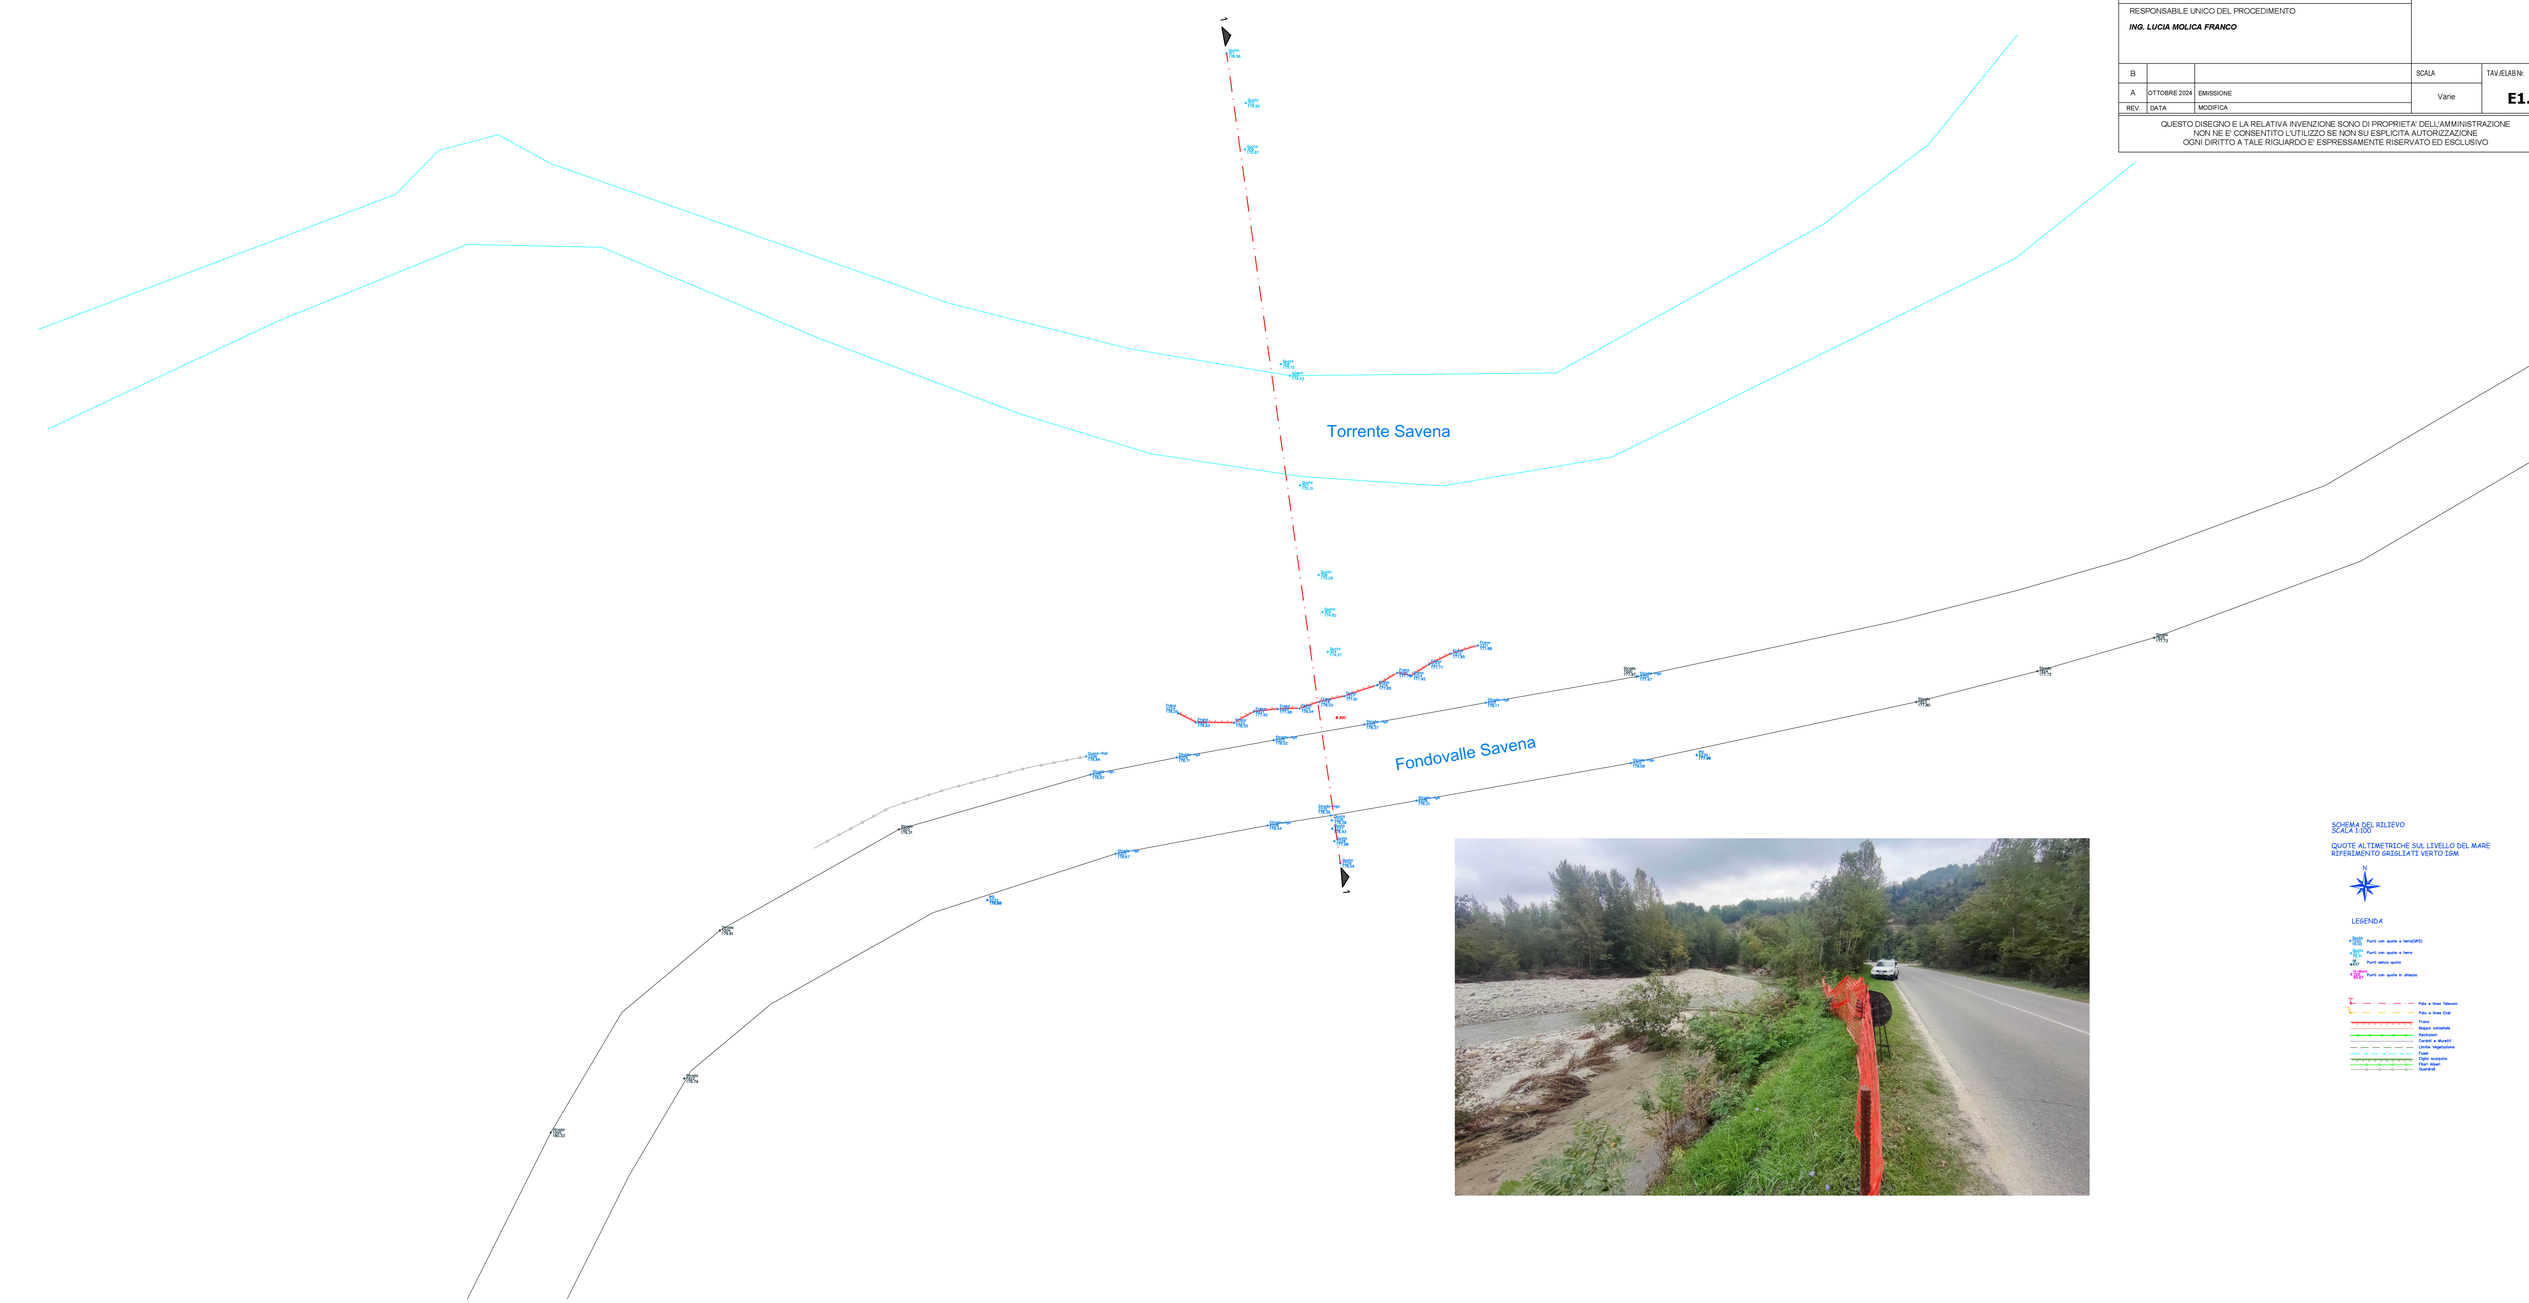

CITTÀ METROPOLITANA DI BOLOGNA

AREA SERVIZI TERRITORIALI METROPOLITANI

STRADA
FV8 Fondo Valle Savena

LAVORO
LAVORI DI SOMMA URGENZA PER IL RIPRISTINO DELLA SEDE STRADALE E DELLE SCARPATE LUNGO LA STRADA PROVINCIALE FONDO VALLE SAVENA, COLPITA DAGLI EVENTI METEREOLOGICI DI SETTEMBRE 2024 COMUNI DI PIANORO E LOIANO

Settore
Strade e Sicurezza

ELABORATO
SAVENA 1
PLANIMETRIA E SEZIONI
STATO DI FATTO

PROGETTO
DI SOMMA URGENZA

PROGETTAZIONE GENERALE E SPECIALISTICA
ING. GIANLUCA CALZINI
Via Carlo Jussi 38
40068 San Lazzaro di Savena

RESPONSABILE UNICO DEL PROCEDIMENTO
ING. LUCIA MOLICA FRANCO

REV.	DATA	MODIFICA	SCALA	TAV./ELAB Nr.
B			Varie	**E1.1**
A	OTTOBRE 2024	EMISSIONE		

QUESTO DISEGNO E LA RELATIVA INVENZIONE SONO DI PROPRIETA' DELL'AMMINISTRAZIONE
NON NE E' CONSENTITO L'UTILIZZO SE NON SU ESPLICITA AUTORIZZAZIONE
OGNI DIRITTO A TALE RIGUARDO E' ESPRESSAMENTE RISERVATO ED ESCLUSIVO