




AREA SERVIZI TERRITORIALI METROPOLITANI

STRADA FVS Fondo Valle Savena		Settore Strade e Sicurezza	
LAVORO LAVORI DI SOMMA URGENZA PER IL RIPRISTINO DELLA SEDE STRADALE E DELLE SCARPATE LUNGO LA STRADA PROVINCIALE FONDO VALLE SAVENA, COLPITA DAGLI EVENTI METEOREOLOGICI DI SETTEMBRE 2024 COMUNI DI PIANORO E LOIANO			
ELABORATO SAVENA 1 PLANIMETRIA E SEZIONI STATO DI PROGETTO		PROGETTO DI SOMMA URGENZA	
PROGETTAZIONE GENERALE E SPECIALISTICA ING. GIANLUCA CALZINI Via Carlo Jassi 38 40066 San Lazzaro di Savena			
RESPONSABILE UNICO DEL PROCEDIMENTO ING. LUCIA MOLICA FRANCO			
B		SCALA	TAV./ELAB. Nr.
A	OTTOBRE 2024	EMMISSIONE	Varie
REV.	DATA	MODIFICA	E1.2
QUESTO DISEGNO E LA RELATIVA INVENZIONE SONO DI PROPRIETA' DELL'AMMINISTRAZIONE NON NE E' CONSENTITO L'UTILIZZO SE NON SU ESPLICITA AUTORIZZAZIONE OGNI DIRITTO A TALE RIGUARDO E' ESPRESSAMENTE RISERVATO ED ESCLUSIVO			

PLANIMETRIA - SAVENA 1
STATO DI PROGETTO
Scala 1:200

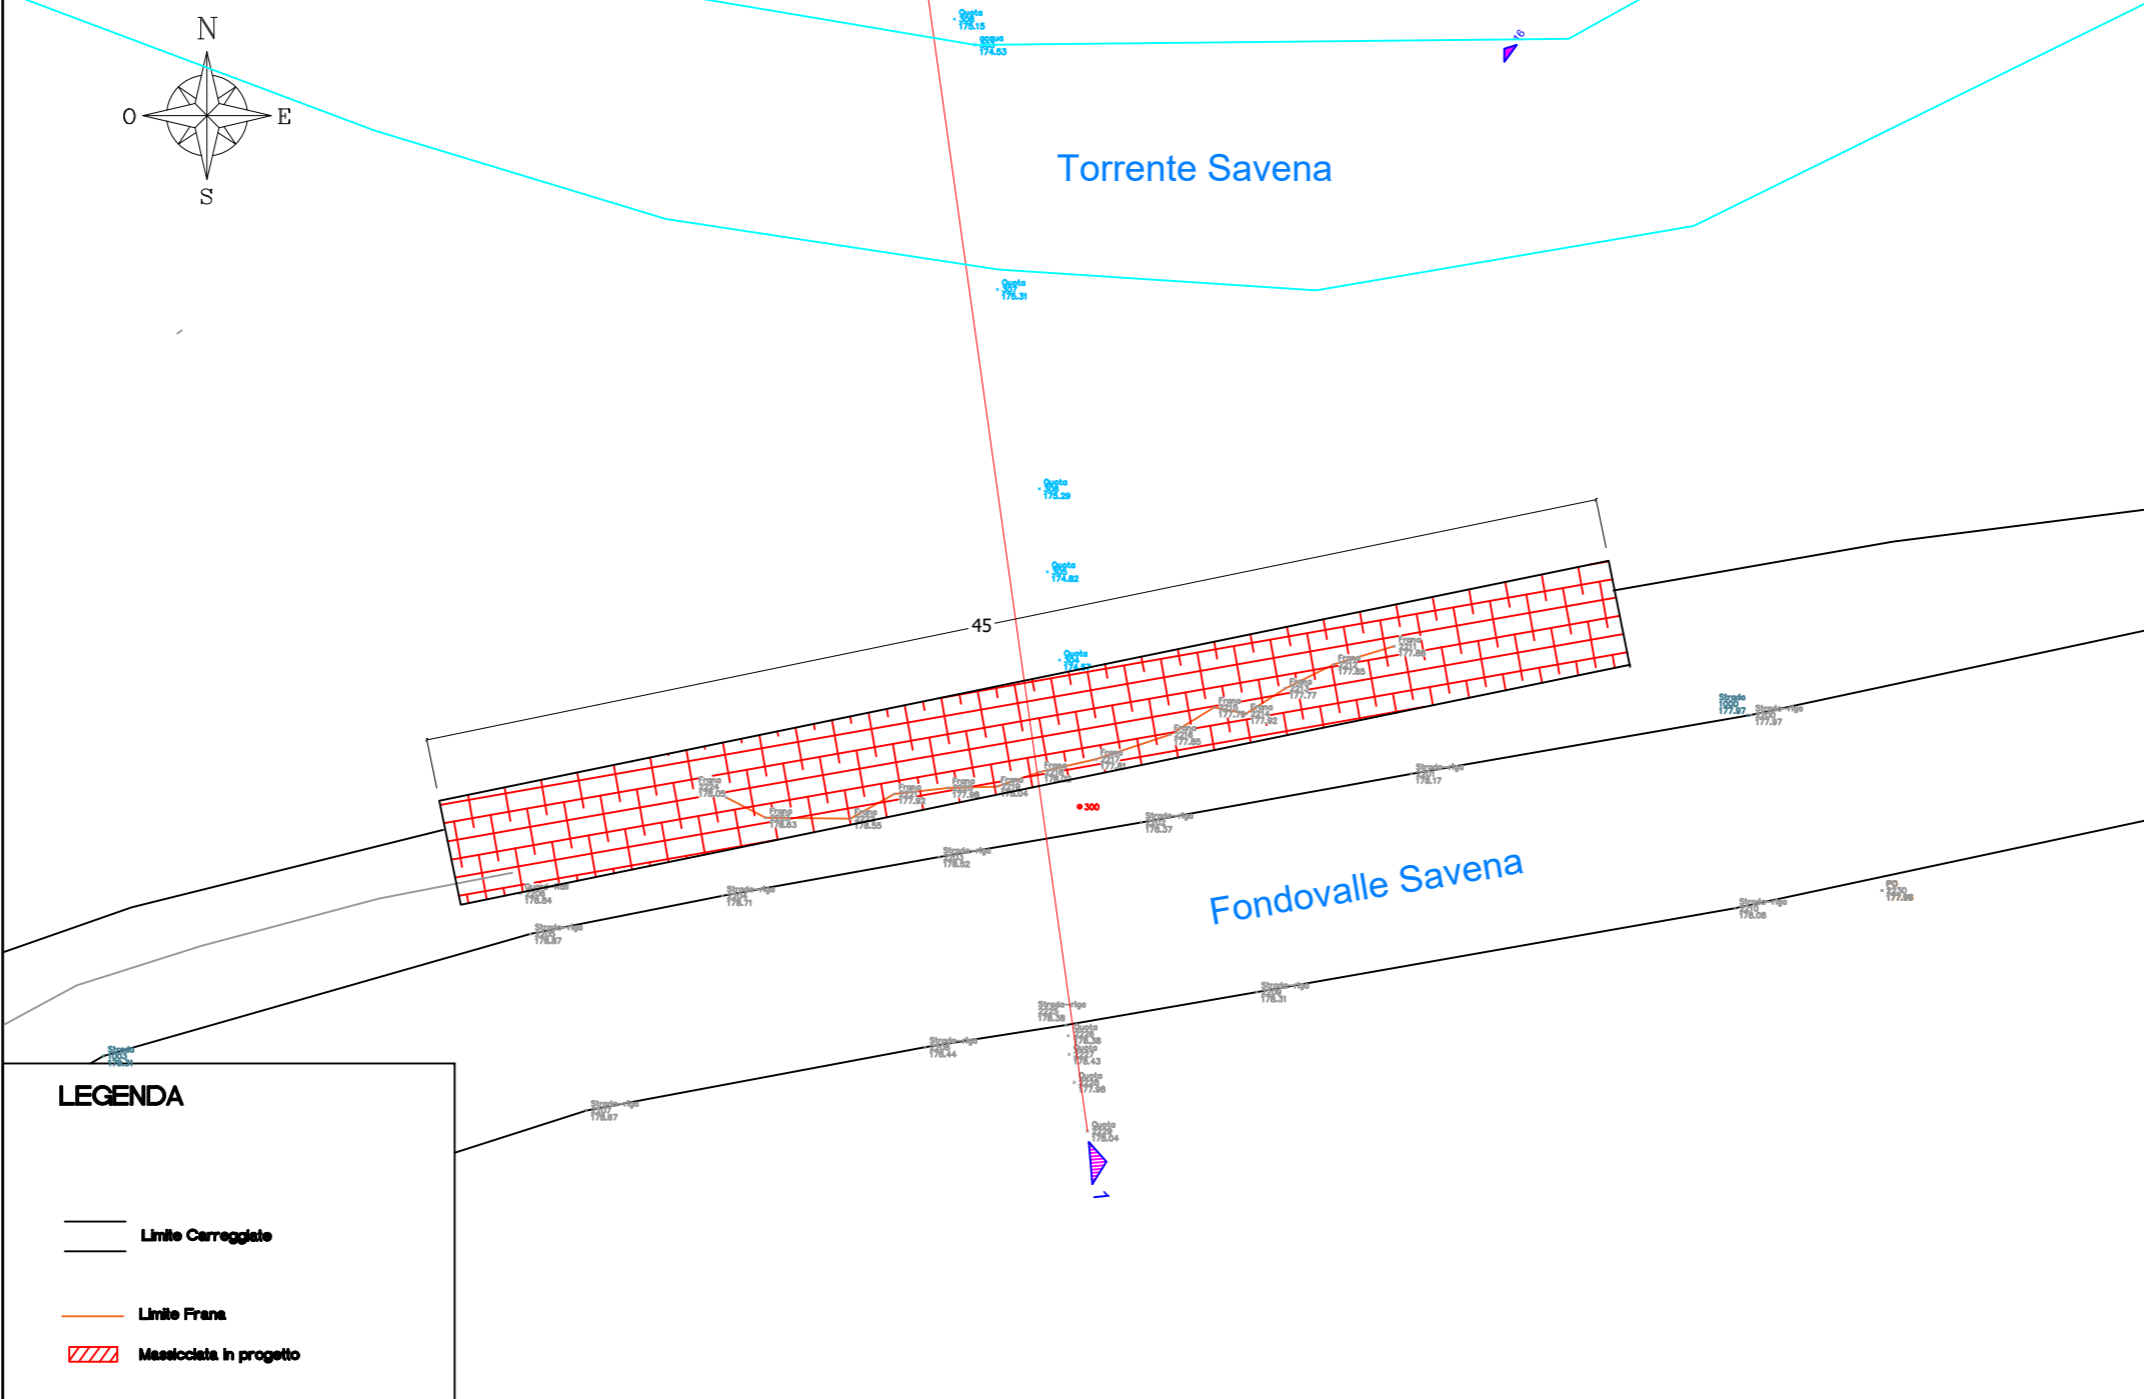

- LEGENDA**
- Limite Carreggiate
 - Limite Frena
 - ▨ Massicciata in progetto

SEZIONE 1
STATO DI FATTO
Scala 1:50

