



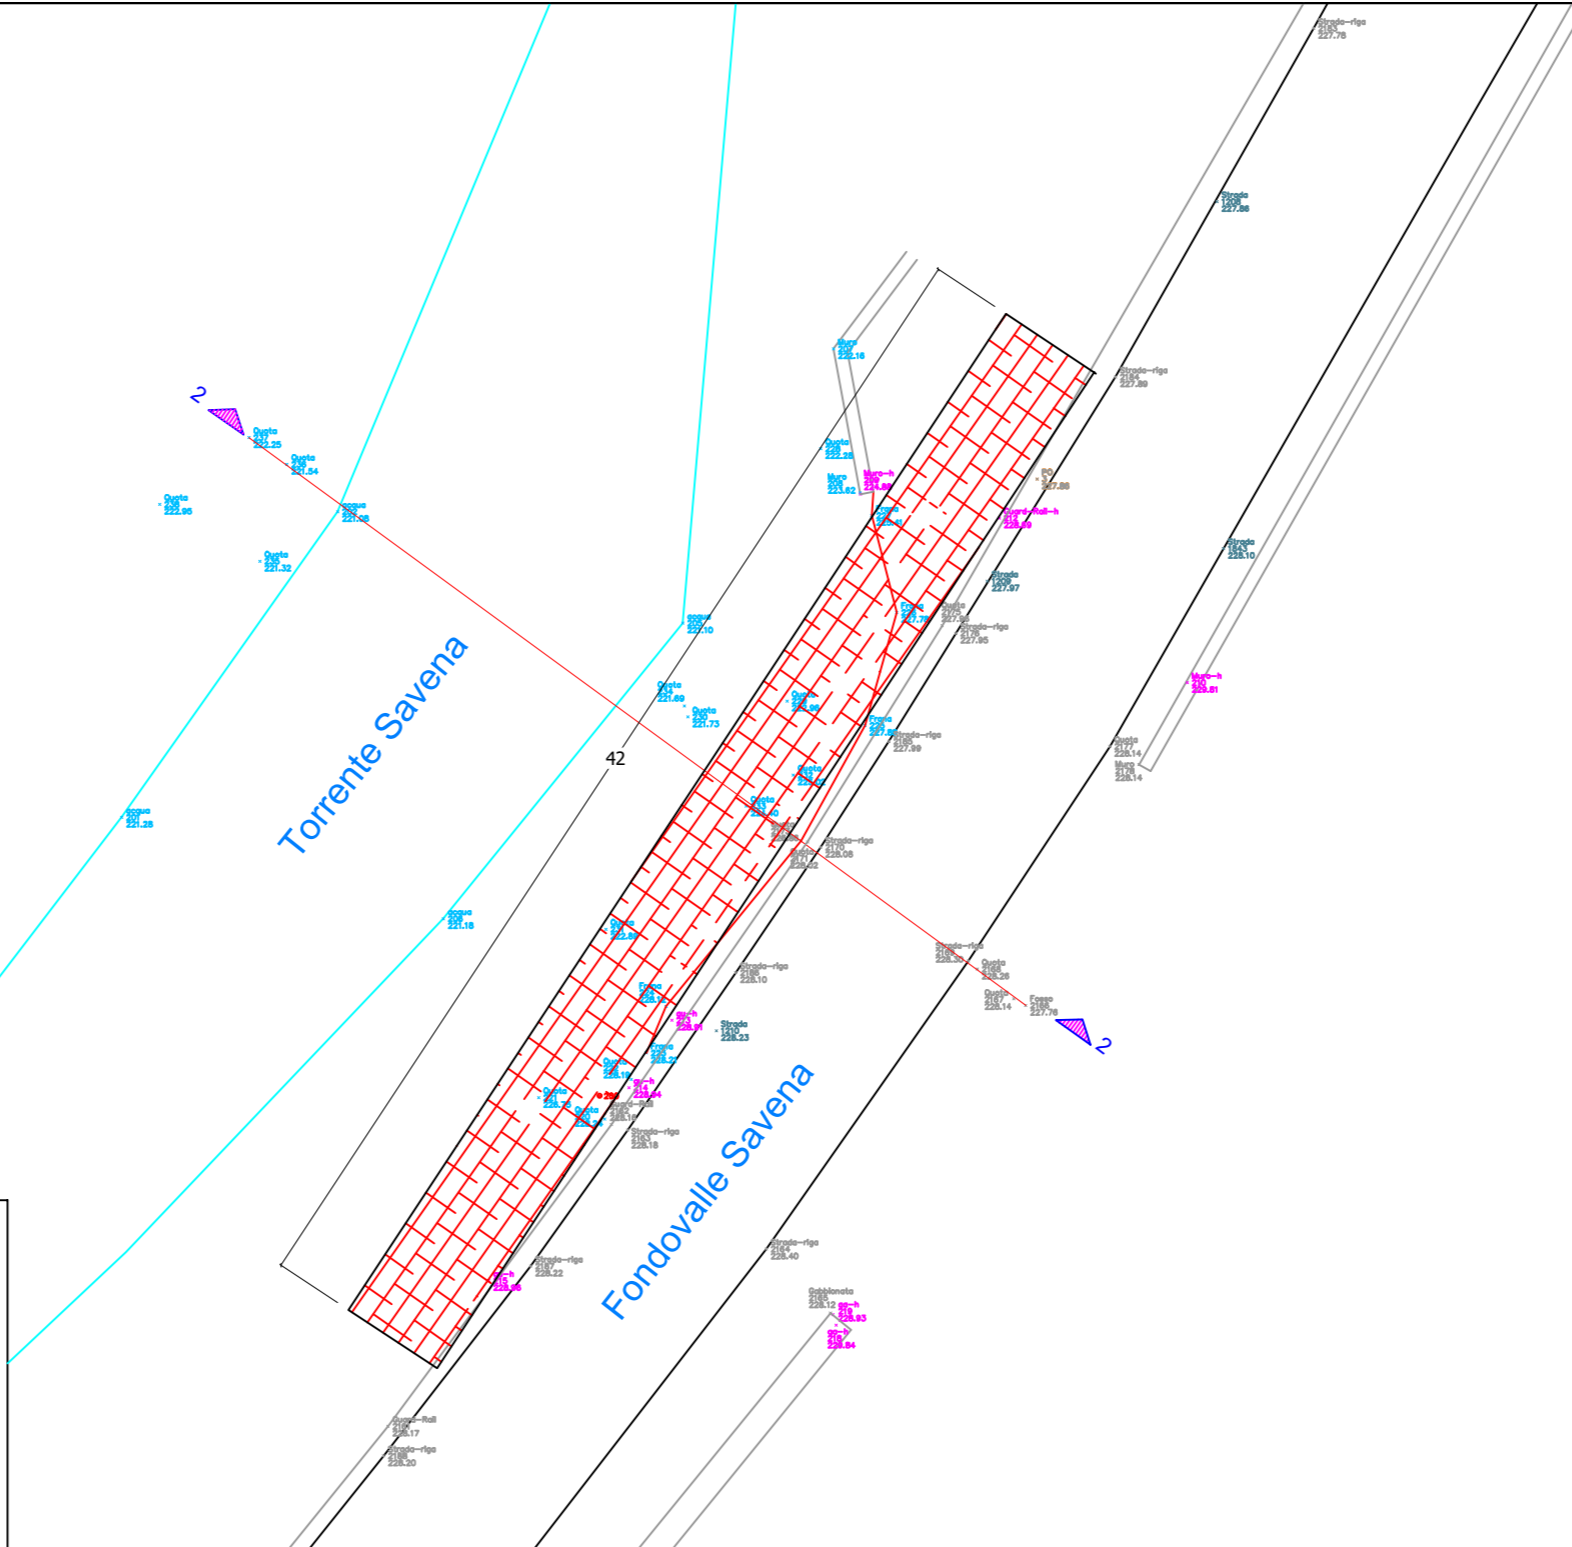

AREA SERVIZI TERRITORIALI METROPOLITANI

STRADA FVS Fondo Valle Savena		Settore Strade e Sicurezza
LAVORO LAVORI DI SOMMA URGENZA PER IL RIPRISTINO DELLA SEDE STRADALE E DELLE SCARPATE LUNGO LA STRADA PROVINCIALE FONDO VALLE SAVENA, COLPITA DAGLI EVENTI METEOROLOGICI DI SETTEMBRE 2024 COMUNI DI PIANORO E LOIANO		
ELABORATO SAVENA 2 PLANIMETRIA E SEZIONI STATO DI PROGETTO		PROGETTO DI SOMMA URGENZA
PROGETTAZIONE GENERALE E SPECIALISTICA ING. GIANLUCA CALZINI Via Carlo Jassi 38 40068 San Lazzaro di Savena		 RESPONSABILE UNICO DEL PROCEDIMENTO ING. LUCIA MOLICA FRANCO
B	SCALA	
A	OTTOBRE 2024	EMISSIONE
REV.	DATA	MODIFICA
QUESTO DISEGNO E LA RELATIVA INVENZIONE SONO DI PROPRIETA' DELL'AMMINISTRAZIONE NON NE E' CONSENTITO L'UTILIZZO SE NON SU ESPLICITA AUTORIZZAZIONE OGNI DIRITTO A TALE RIGUARDO E' ESPRESSAMENTE RISERVATO ED ESCLUSIVO		TAV./ELAB. N°: E2.2

PLANIMETRIA - SAVENA 2
STATO DI PROGETTO
Scala 1:200

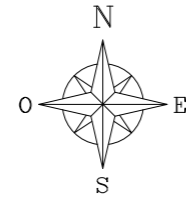

LEGENDA

- Limite Carreggiate
- Limite Fianco
- Massicciata in progetto

SEZIONE 2
STATO DI PROGETTO
Scala 1:50

