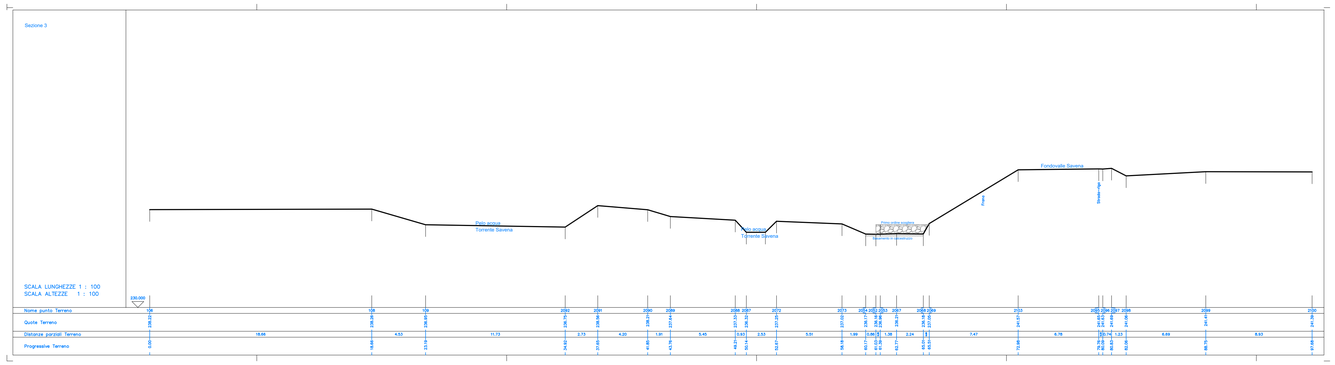

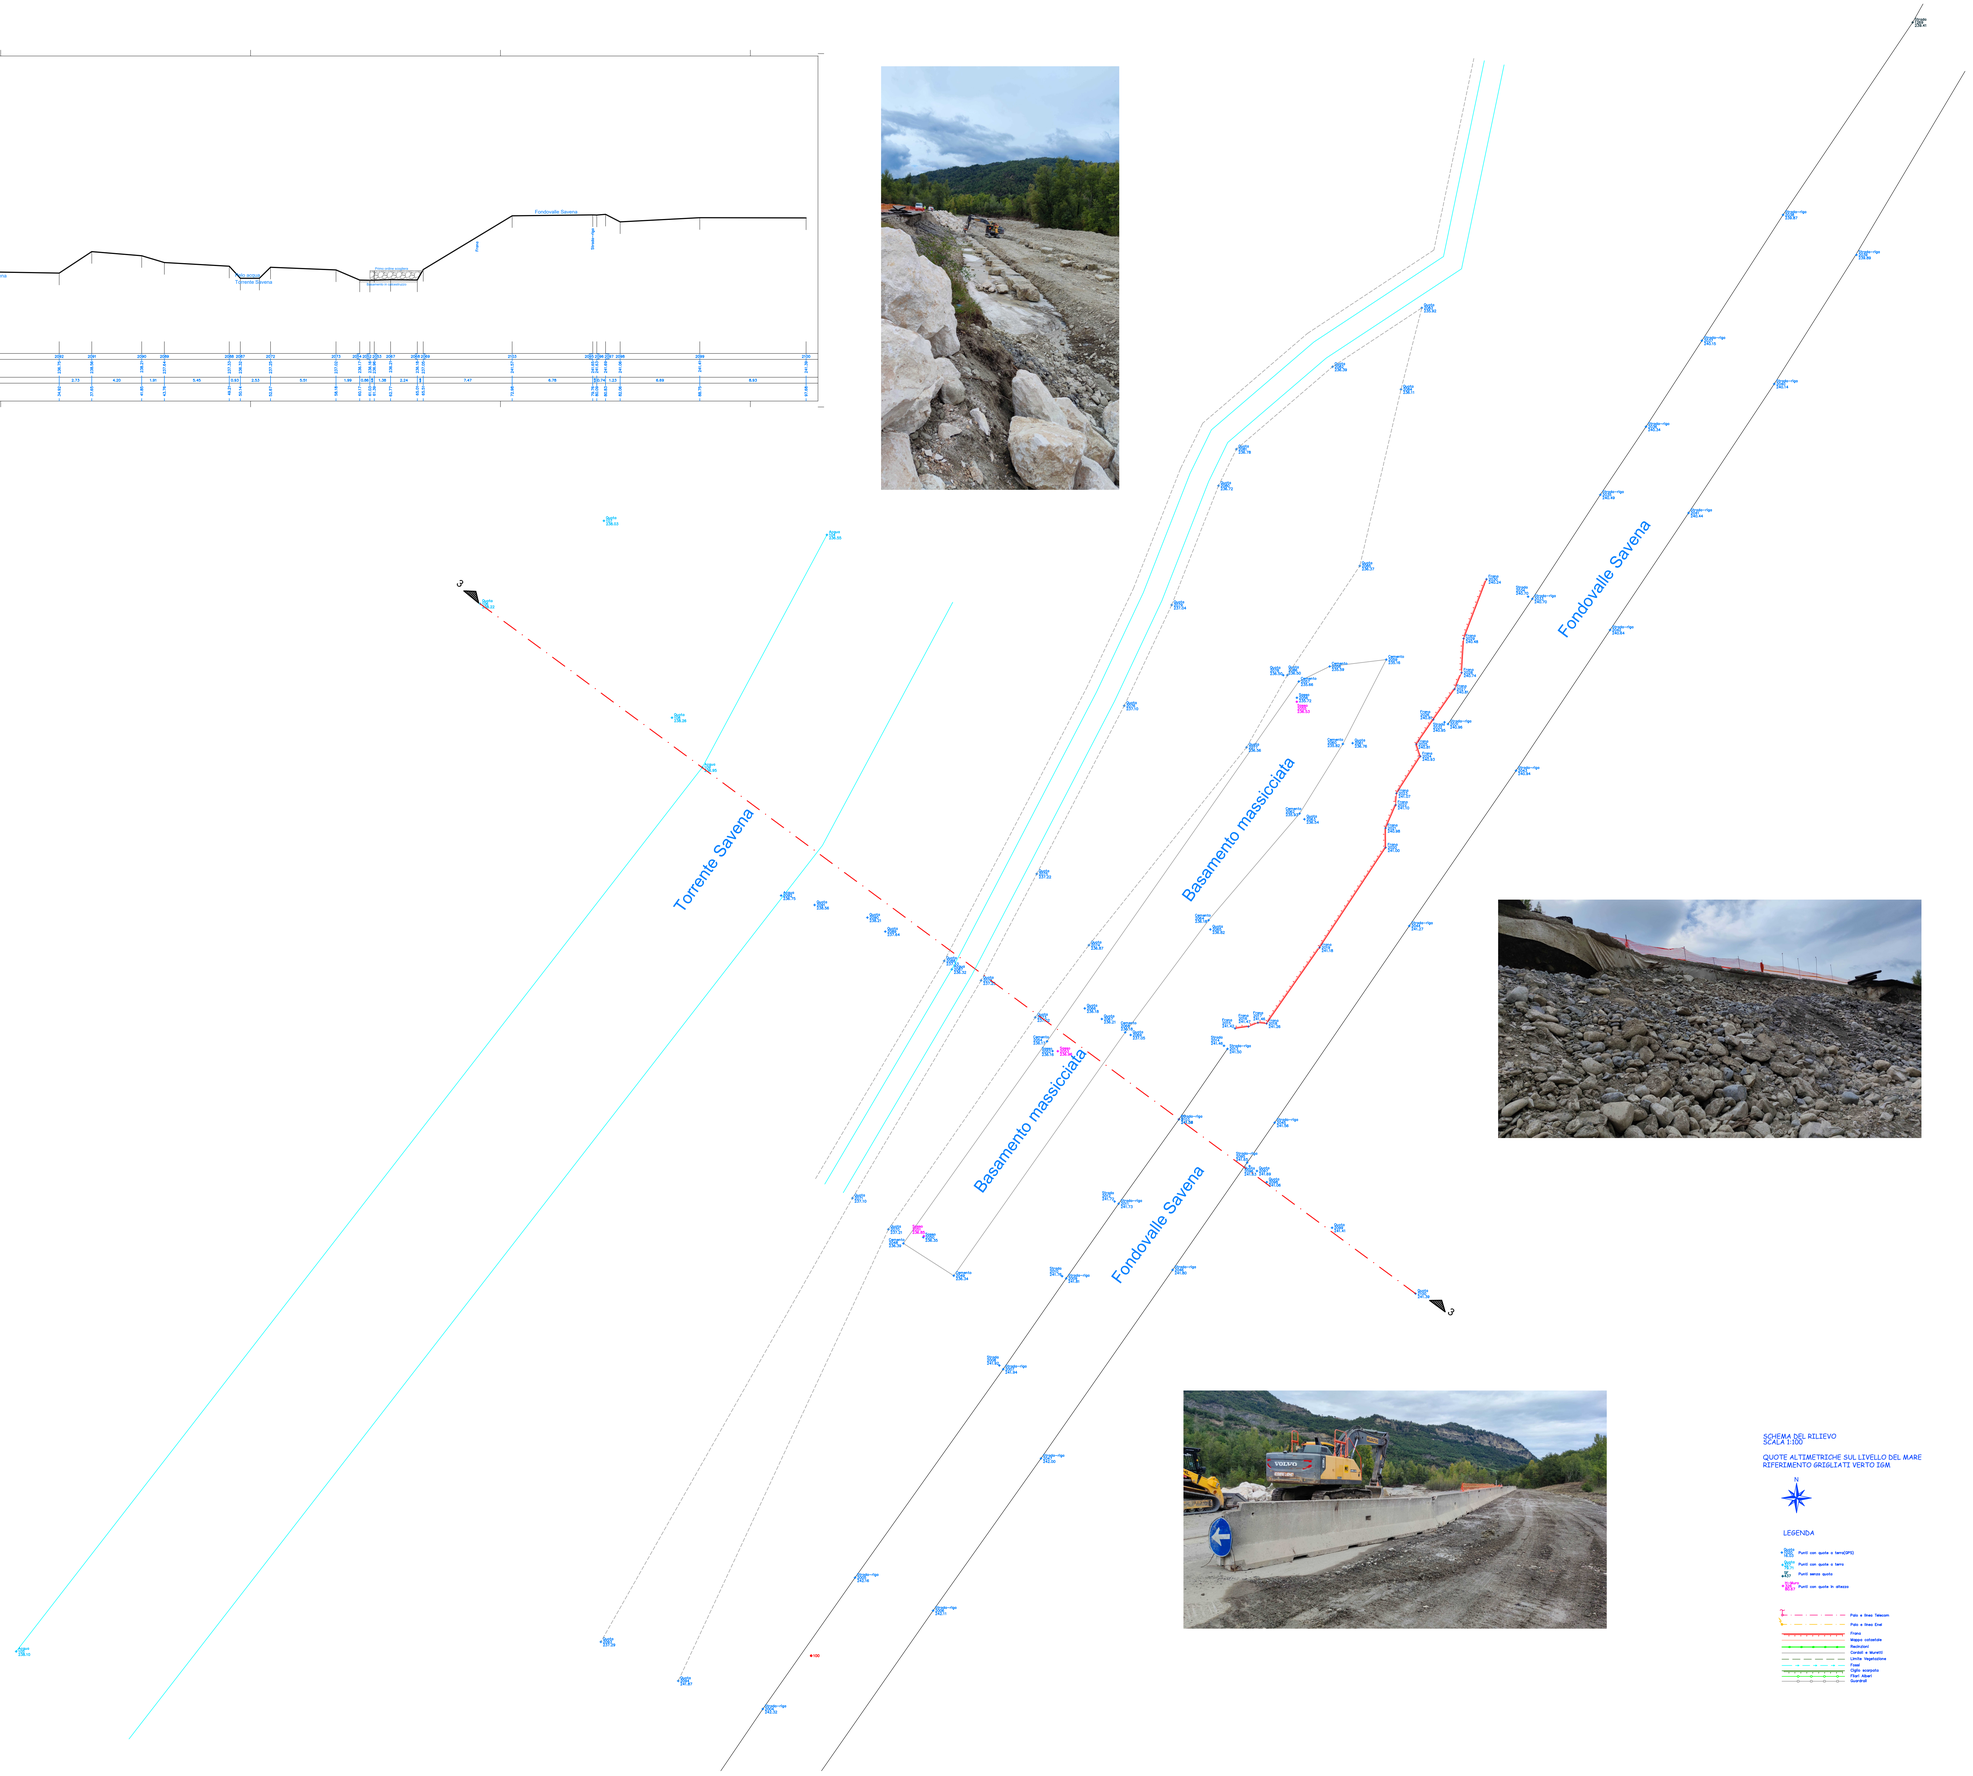

SCHEMA DEL RILIEVO
SCALA 1:100

QUOTE ALTIMETRICHE SUL LIVELLO DEL MARE
RIFERIMENTO GRIGLIATI VERTO IGM

N

LEGENDA

- Punti con quote o terreGPS
- Punti con quote e terro
- Punti senza quote
- Punti con quote lo vitesso
- Palo a linea Telecom
- Palo a linea Enel
- Fosso
- Ripiano collaterale
- Recinzioni
- Cordoli e Muretti
- Limite Vegetazione
- Ciglio
- Ciglio scoperto
- Pluri Alberi
- Guardrail

CITTÀ METROPOLITANA DI BOLOGNA

AREA SERVIZI TERRITORIALI METROPOLITANI

STRADA
PVS Fondo Valle Savena

LAVORO
LAVORI DI SOMMA URGENZA PER IL RIPRISTINO DELLA SEDE STRADALE E DELLE SCARPATE LUNGO LA STRADA PROVINCIALE FONDO VALLE SAVENA, COLPITA DAGLI EVENTI METEREOLOGICI DI SETTEMBRE 2024 COMUNI DI PIANORO E LOIANO

Settore
Strade e Sicurezza

ELABORATO
SAVENA 3
PLANIMETRIA E SEZIONI
STATO DI FATTO

PROGETTO
DI SOMMA URGENZA

PROGETTAZIONE GENERALE E SPECIALISTICA

ING. GIANLUCA CALZINI
Via Carlo Jussi 38
40068 San Lazzaro di Savena

RESPONSABILE UNICO DEL PROCEDIMENTO

ING. LUCIA MOLICA FRANCO

REV.	DATA	MODIFICA	SCALA	TAV./ELAB.Nr.
B			Varie	**E3.1**
A	OTTOBRE 2024	EMISSIONE		

QUESTO DISEGNO E LA RELATIVA INVENZIONE SONO DI PROPRIETA' DELL'AMMINISTRAZIONE
NON NE E' CONSENTITO L'UTILIZZO SE NON SU ESPLICITA AUTORIZZAZIONE
OGNI DIRITTO A TALE RIGUARDO E' ESPRESSAMENTE RISERVATO ED ESCLUSIVO