



AREA SERVIZI TERRITORIALI METROPOLITANI

STRADA  
FVS Fondo Valle Savena

LAVORO  
LAVORI DI SOMMA URGENZA PER IL RIPRISTINO DELLA SEDE STRADALE E DELLE SCARPATE LUNGO LA STRADA PROVINCIALE FONDO VALLE SAVENA, COLPITA DAGLI EVENTI METEOROLOGICI DI SETTEMBRE 2024 COMUNI DI PIANORO E LOIANO

ELABORATO  
**SAVENA 3  
PLANIMETRIA E SEZIONI  
STATO DI PROGETTO**

PROGETTAZIONE GENERALE E SPECIALISTICA  
**ING. GIANLUCA CALZINI**  
Via Carlo Jassi 38  
40069 San Lazzaro di Savena

RESPONSABILE UNICO DEL PROCEDIMENTO  
**ING. LUCIA MOLICA FRANCO**



B		SCALA	TAV./ELAB. Nr.
A	OTTOBRE 2024	Varie	<b>E3.2</b>
REV.	DATA	MODIFICA	

QUESTO DISEGNO E LA RELATIVA INVENZIONE SONO DI PROPRIETA' DELL'AMMINISTRAZIONE NON NE E' CONSENTITO L'UTILIZZO SE NON SU ESPLICITA AUTORIZZAZIONE OGNI DIRITTO A TALE RIGUARDO E' ESPRESSAMENTE RISERVATO ED ESCLUSIVO

Settore  
Strade e Sicurezza

PROGETTO  
DI SOMMA URGENZA



PLANIMETRIA - SAVENA 3  
STATO DI PROGETTO  
Scala 1:200

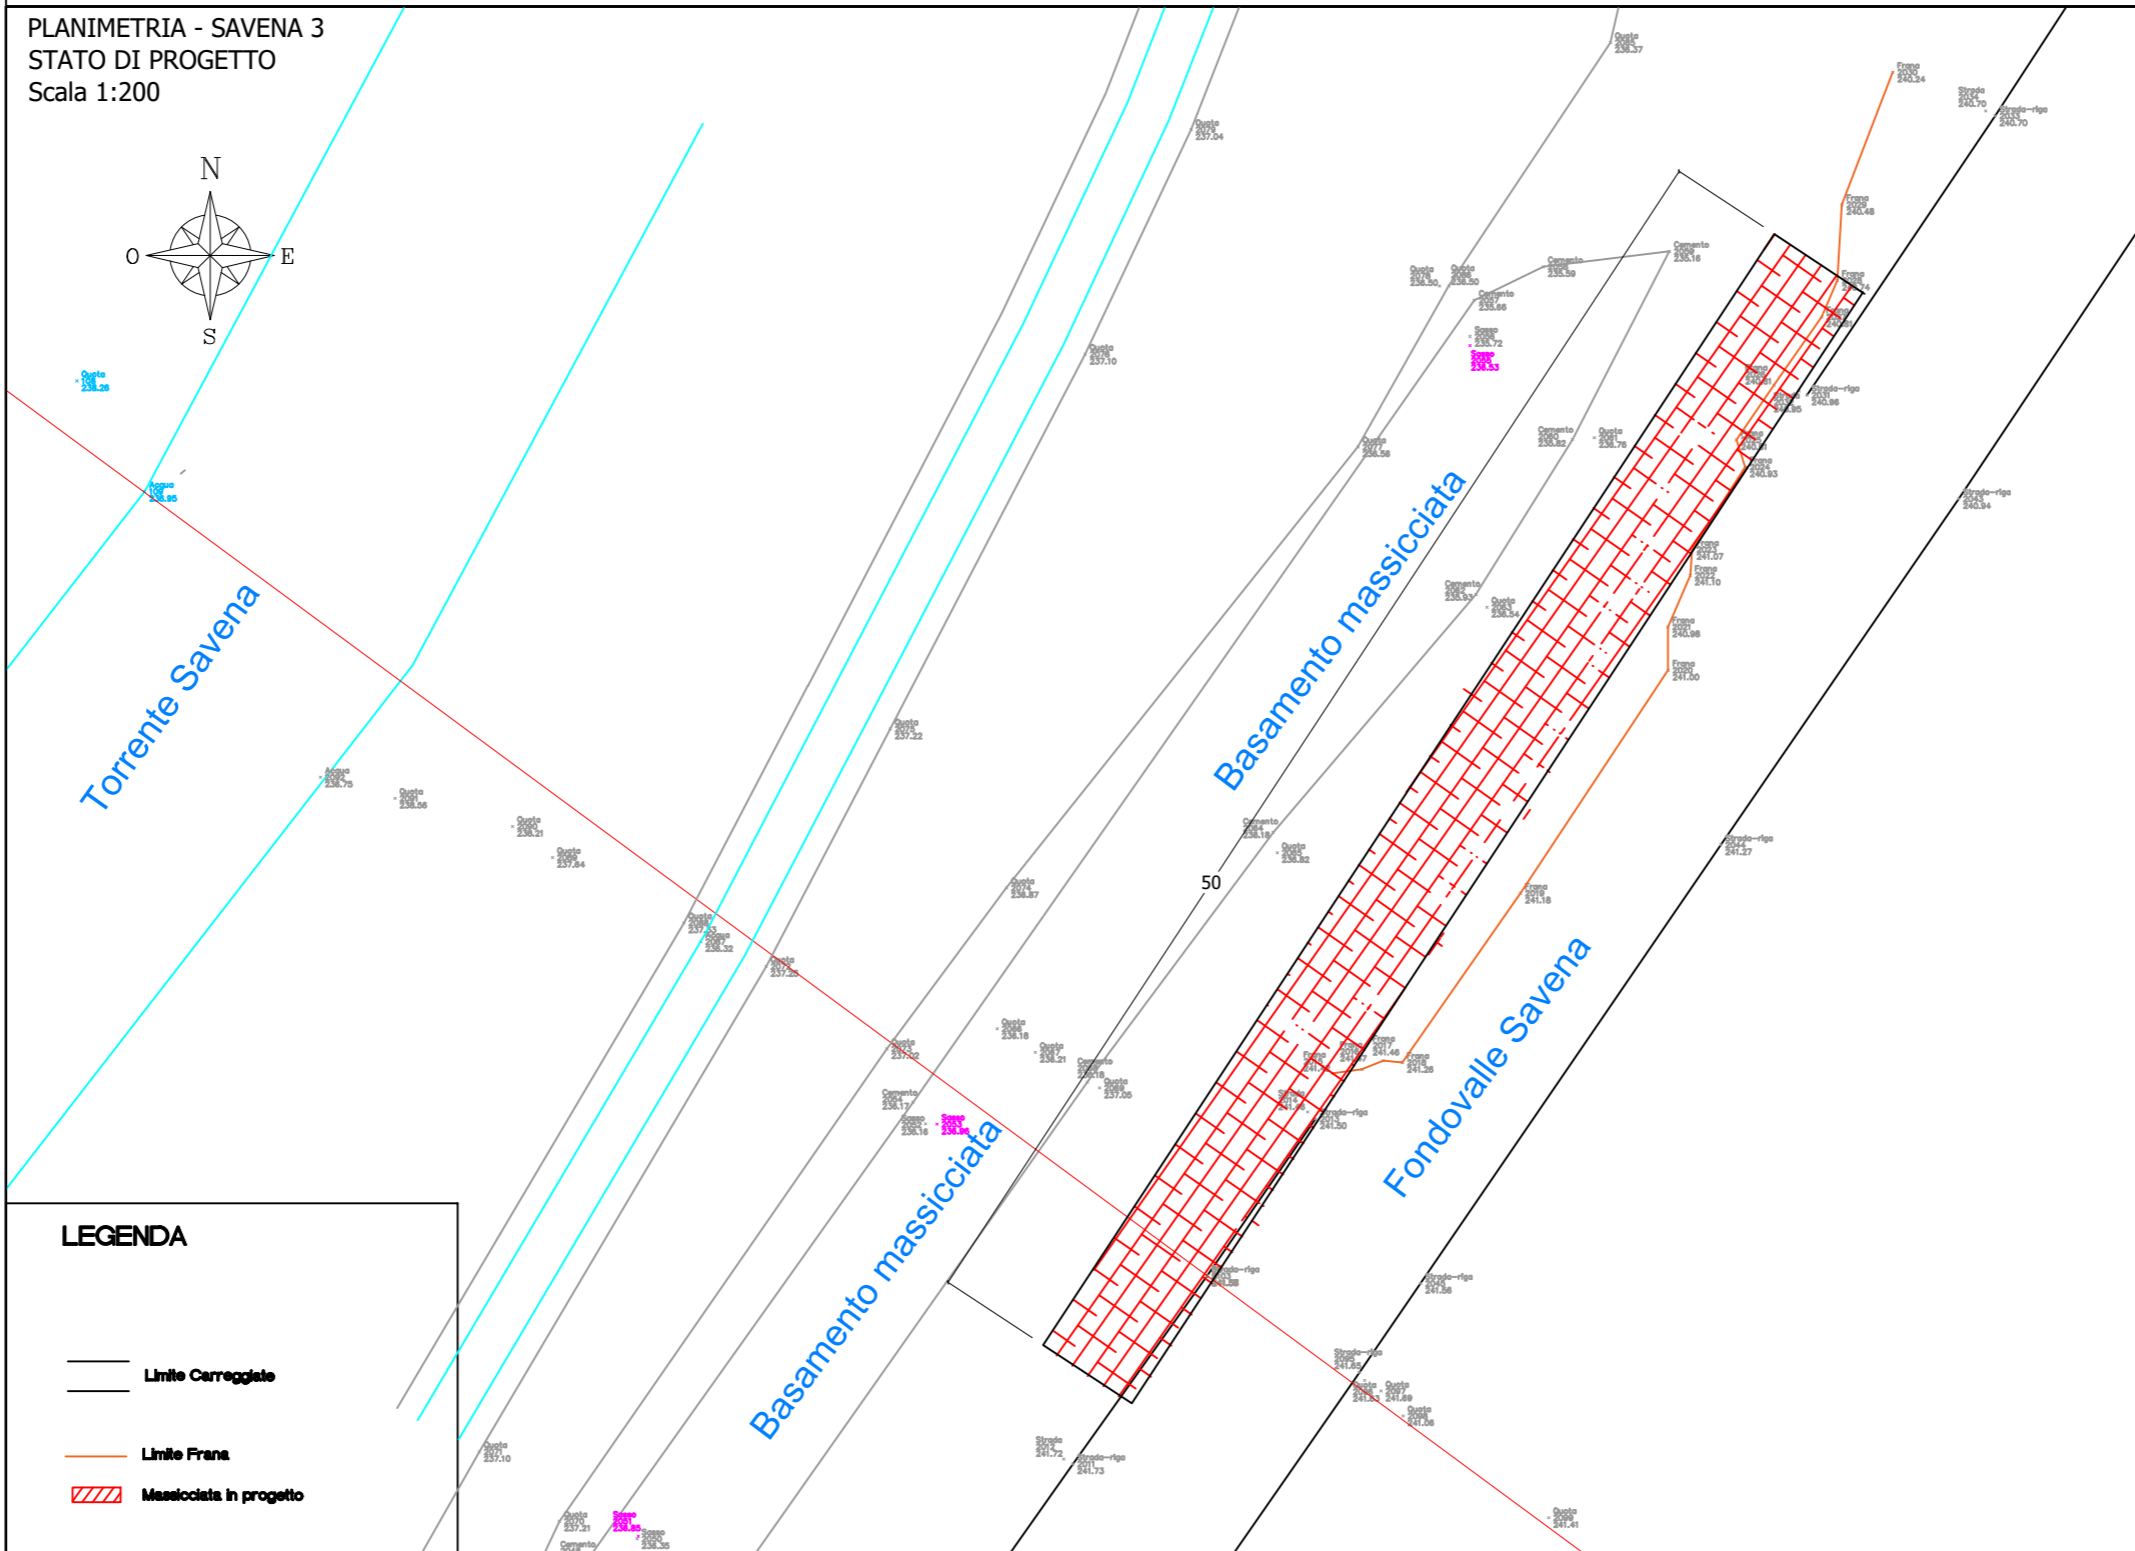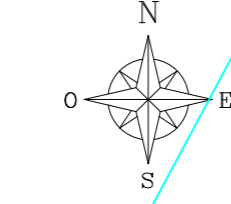

LEGENDA

- Limite Carreggiate
- Limite Frana
- ▨ Massicciata in progetto

SEZIONE 3  
STATO DI PROGETTO  
Scala 1:50

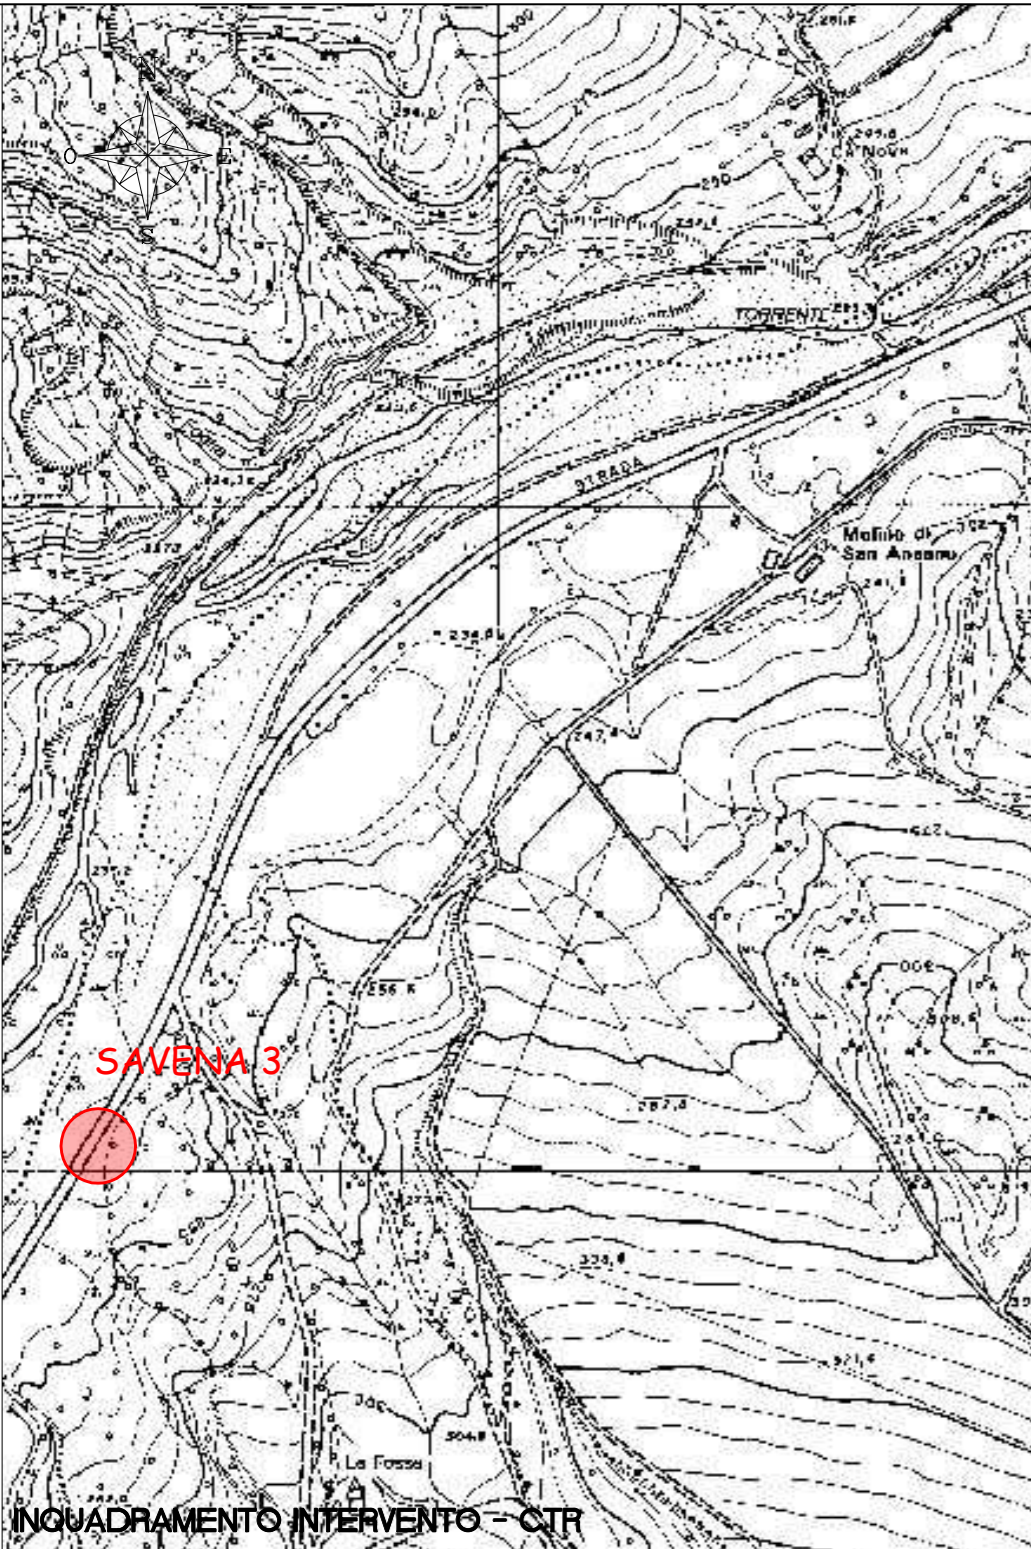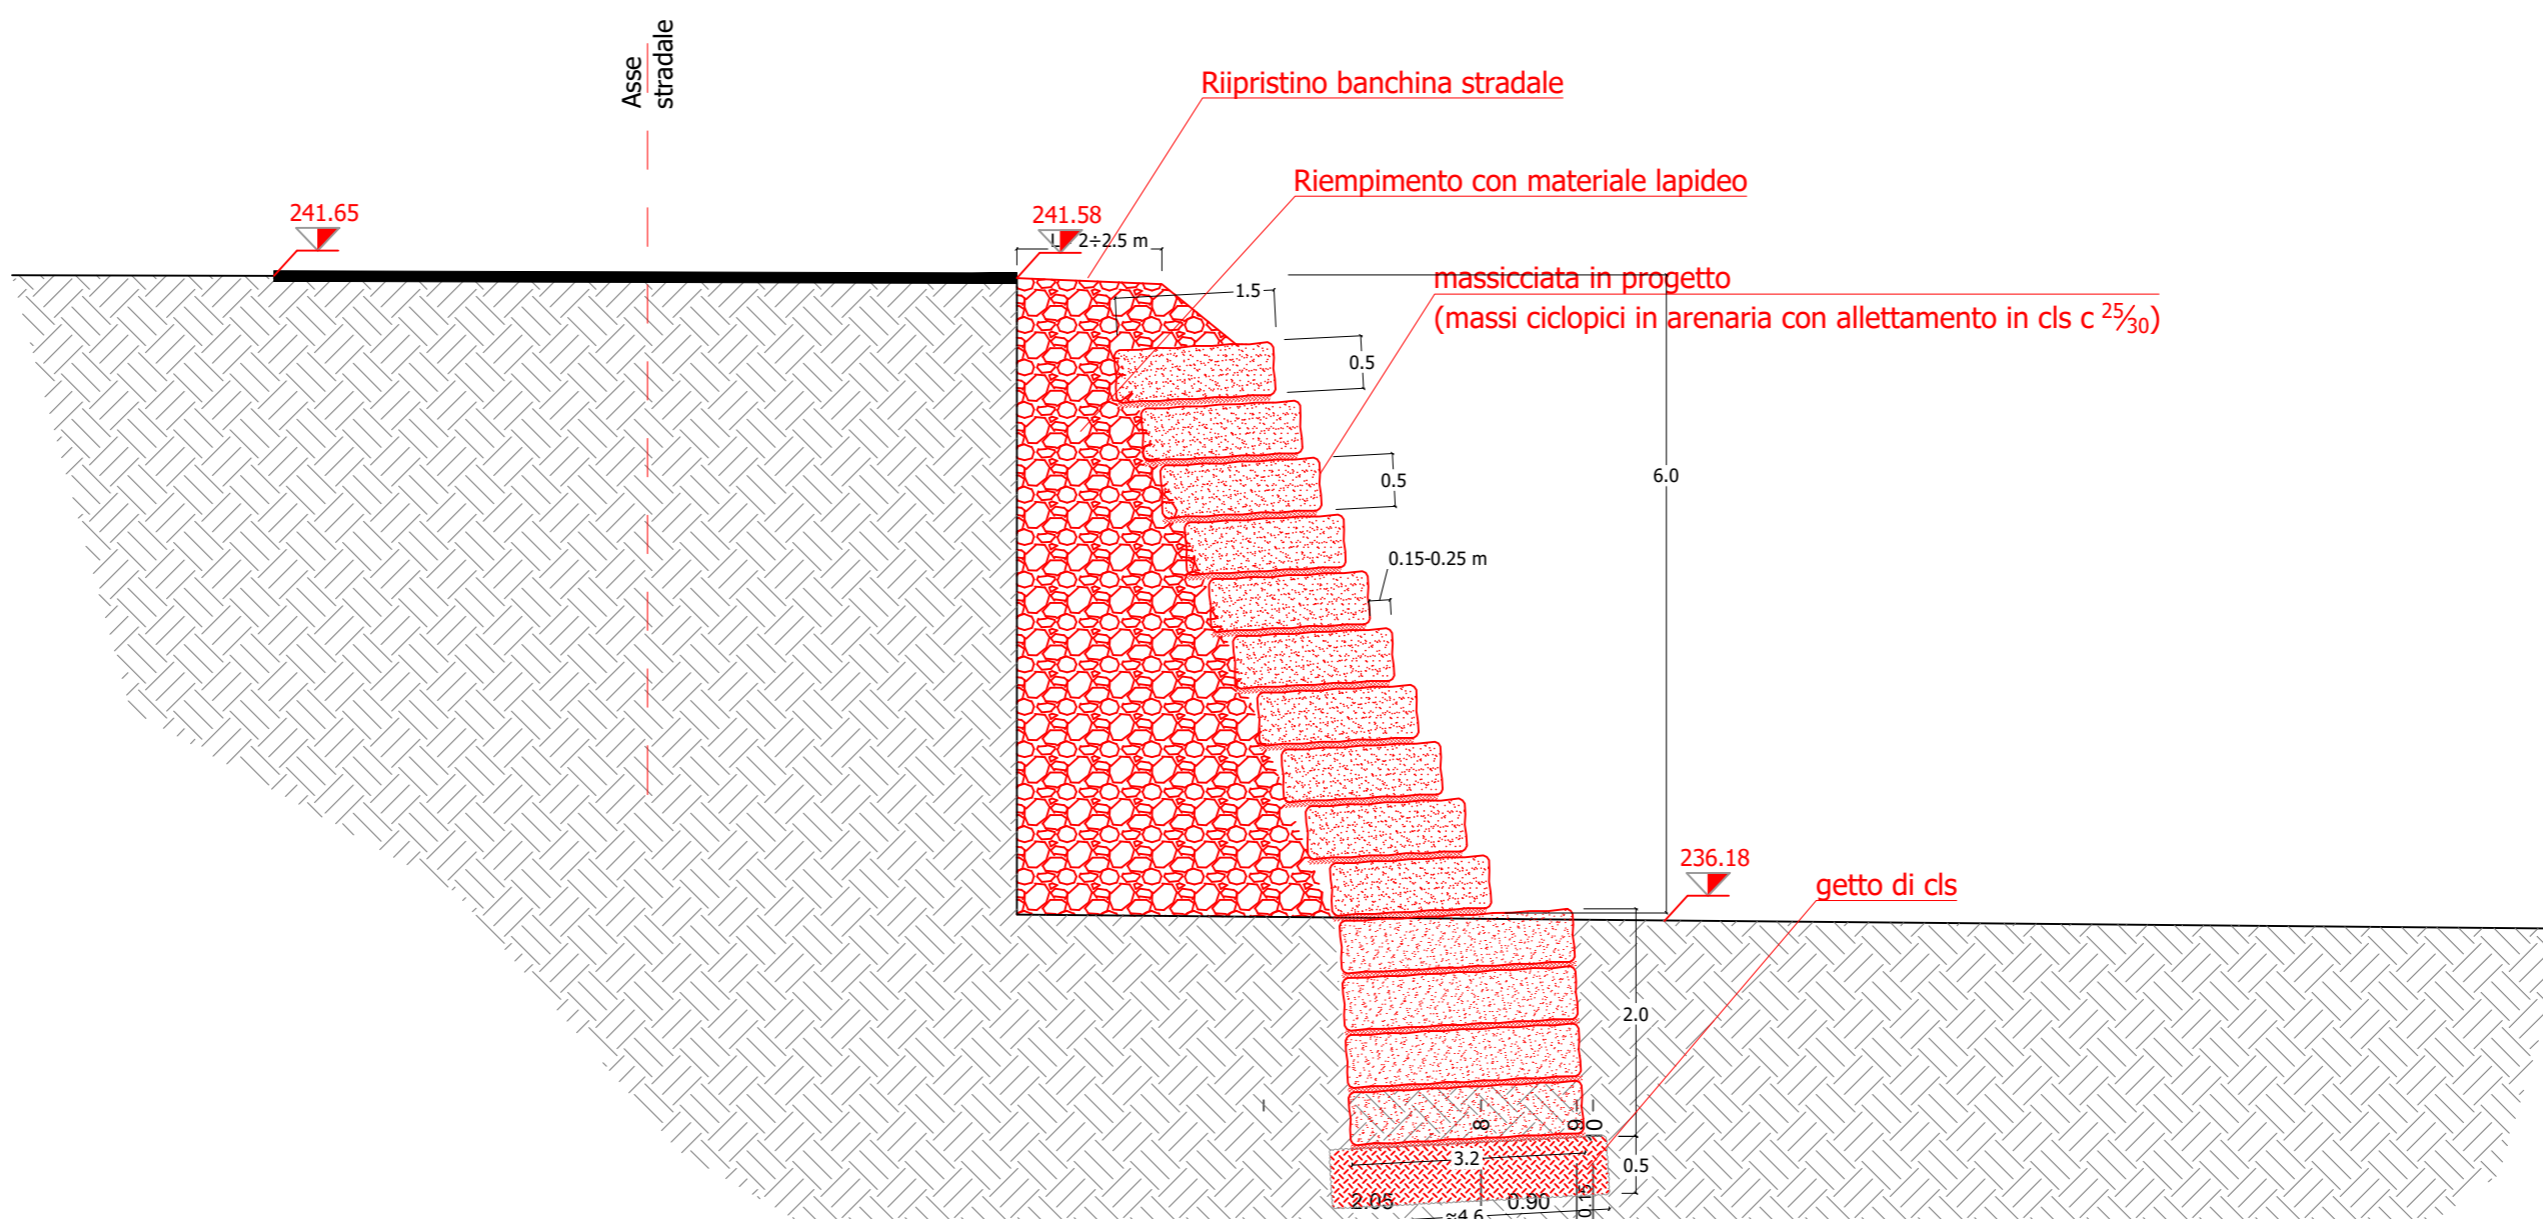

INQUADRAMENTO INTERVENTO - CTR