



AREA SERVIZI TERRITORIALI METROPOLITANI

STRADA FVS Fondo Valle Savena	Settore Strade e Sicurezza
LAVORO LAVORI DI SOMMA URGENZA PER IL RIPRISTINO DELLA SEDE STRADALE E DELLE SCARPATE LUNGO LA STRADA PROVINCIALE FONDO VALLE SAVENA, COLPITA DAGLI EVENTI METEOROLOGICI DI SETTEMBRE 2024 COMUNI DI PIANORO E LOIANO	

ELABORATO SAVENA 4 PLANIMETRIA E SEZIONI STATO DI PROGETTO	PROGETTO DI SOMMA URGENZA
--	------------------------------

PROGETTAZIONE GENERALE E SPECIALISTICA

ING. GIANLUCA CALZINI
Via Carlo Jassi 38
40068 San Lazzaro di Savena





RESPONSABILE UNICO DEL PROCEDIMENTO

ING. LUCIA MOLICA FRANCO



B		SCALA	TAV./ELAB. N°:
A	OTTOBRE 2024	EMISSIONE	Varie
REV.	DATA	MODIFICA	
E4.2			

QUESTO DISEGNO E LA RELATIVA INVENZIONE SONO DI PROPRIETA' DELL'AMMINISTRAZIONE
NON NE E' CONSENTITO L'UTILIZZO SE NON SU ESPLICITA AUTORIZZAZIONE
OGNI DIRITTO A TALE RIGUARDO E' ESPRESSAMENTE RISERVATO ED ESCLUSIVO

PLANIMETRIA - SAVENA 4
STATO DI PROGETTO
Scala 1:200

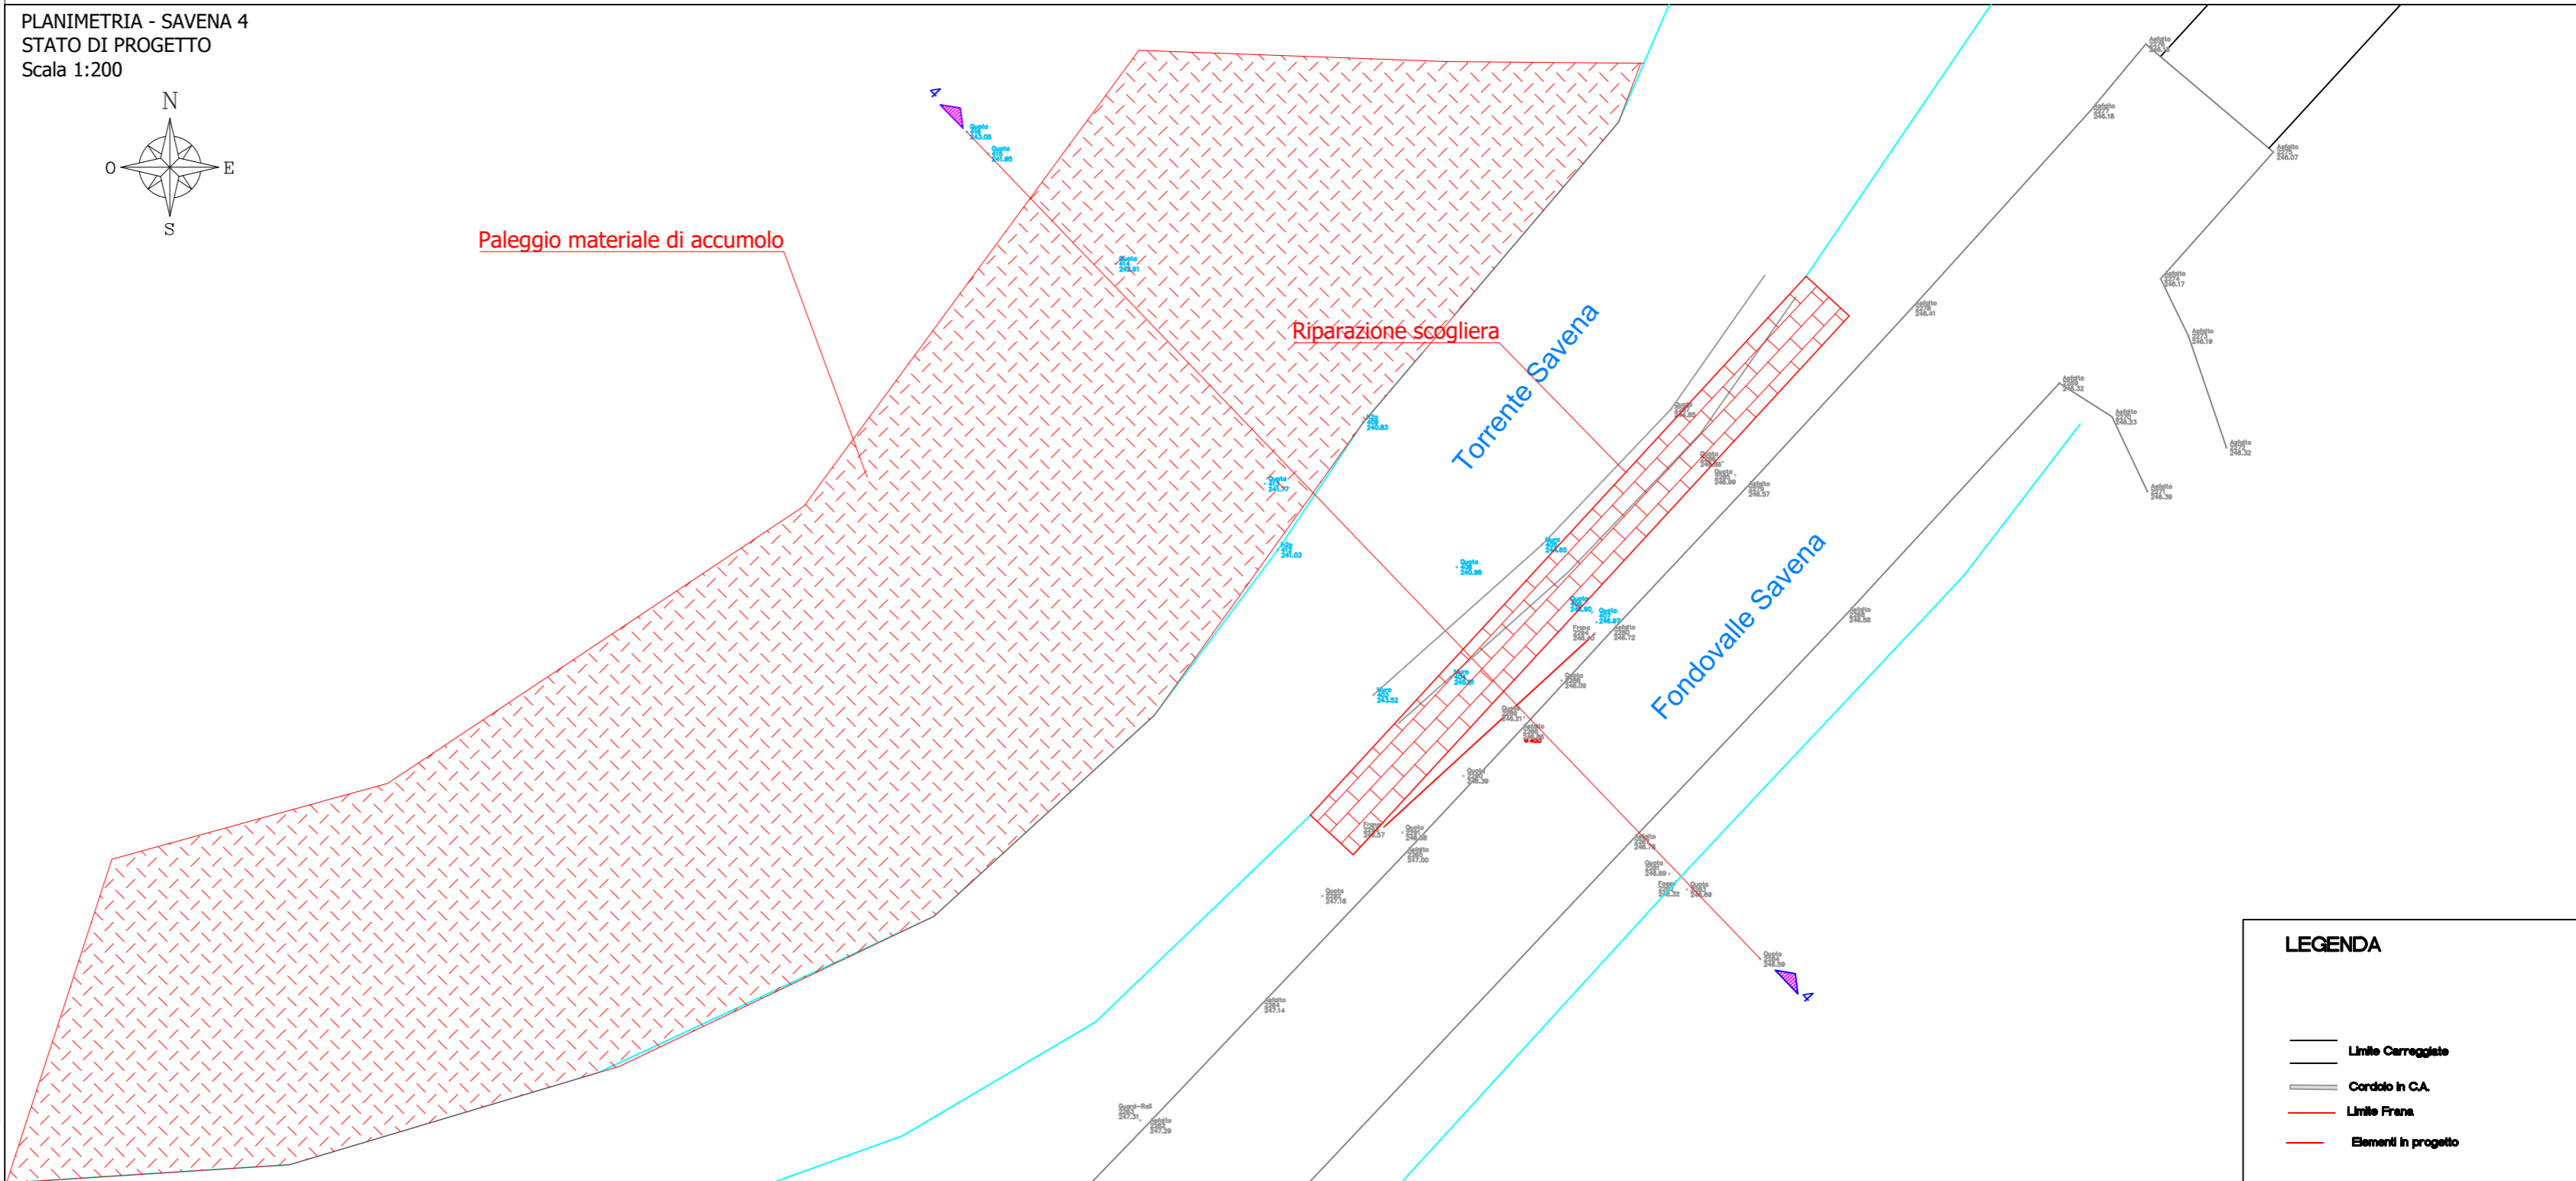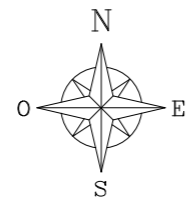

SEZIONE 4
STATO DI PROGETTO
Scala 1:100

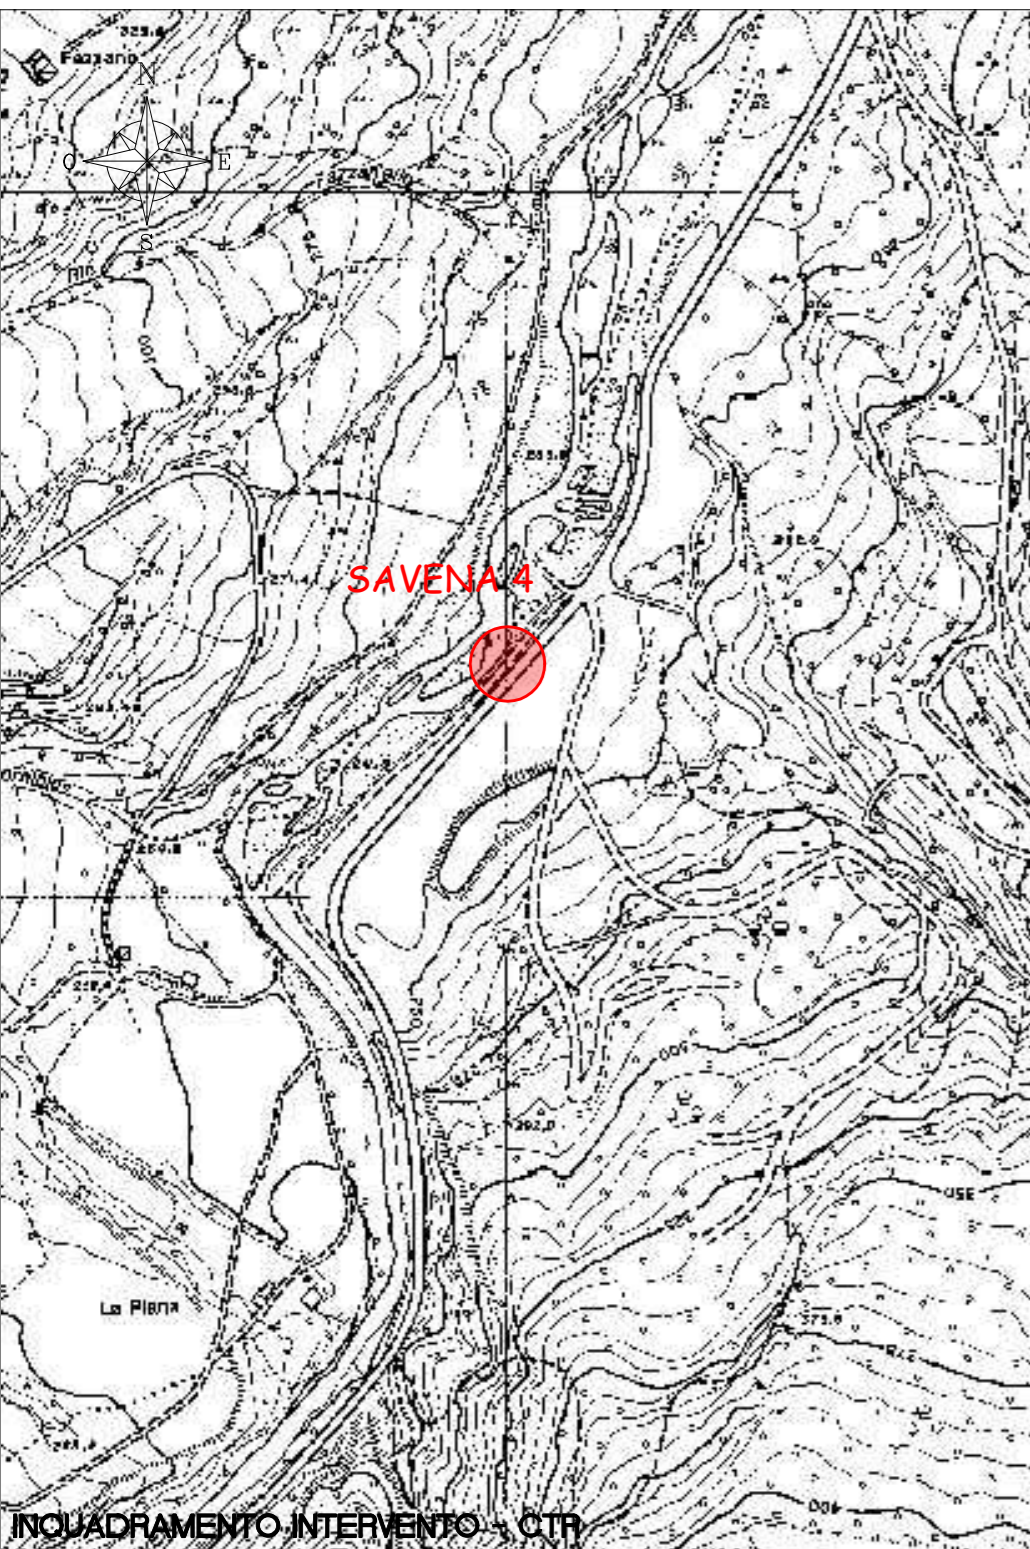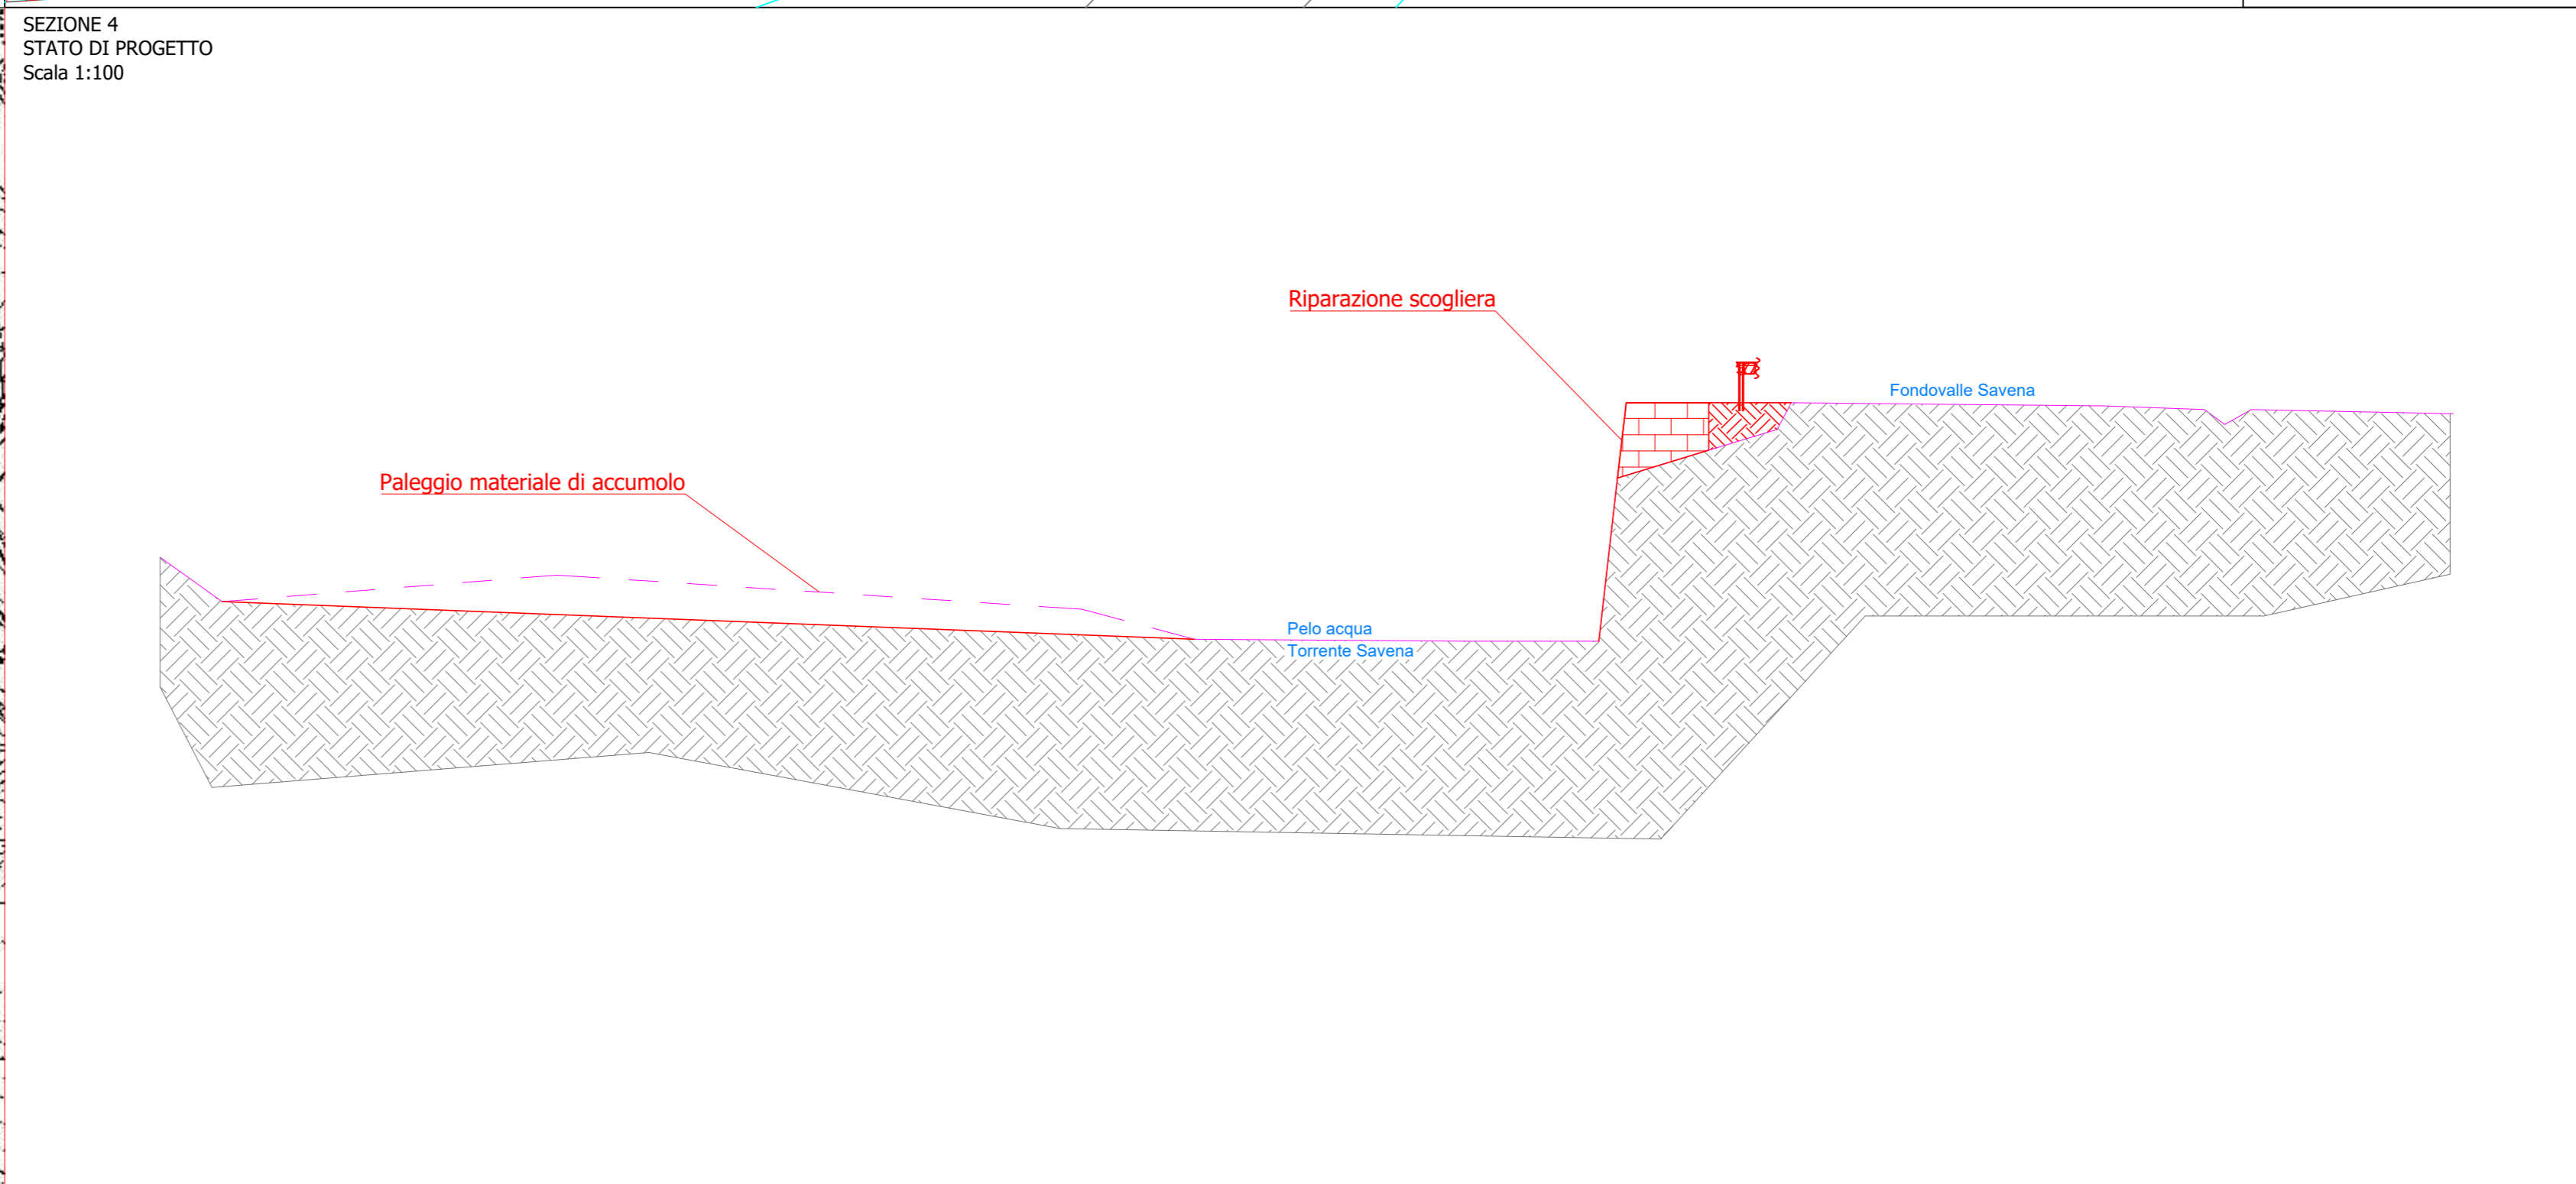

INQUADRAMENTO INTERVENTO - CTR