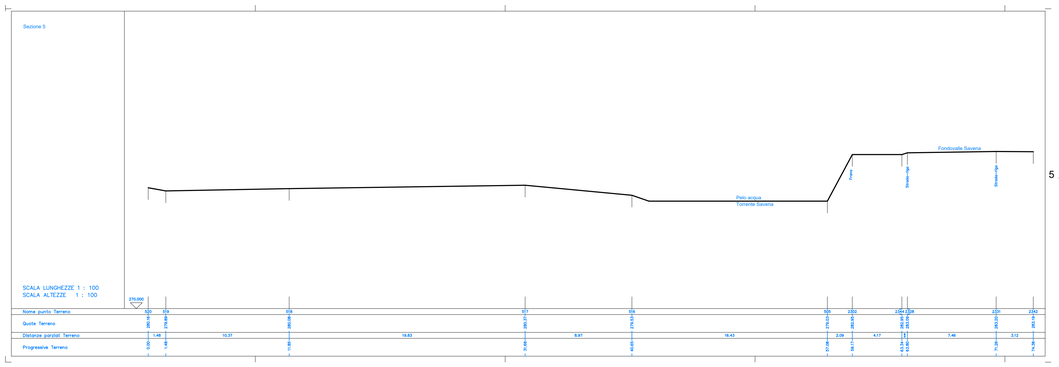

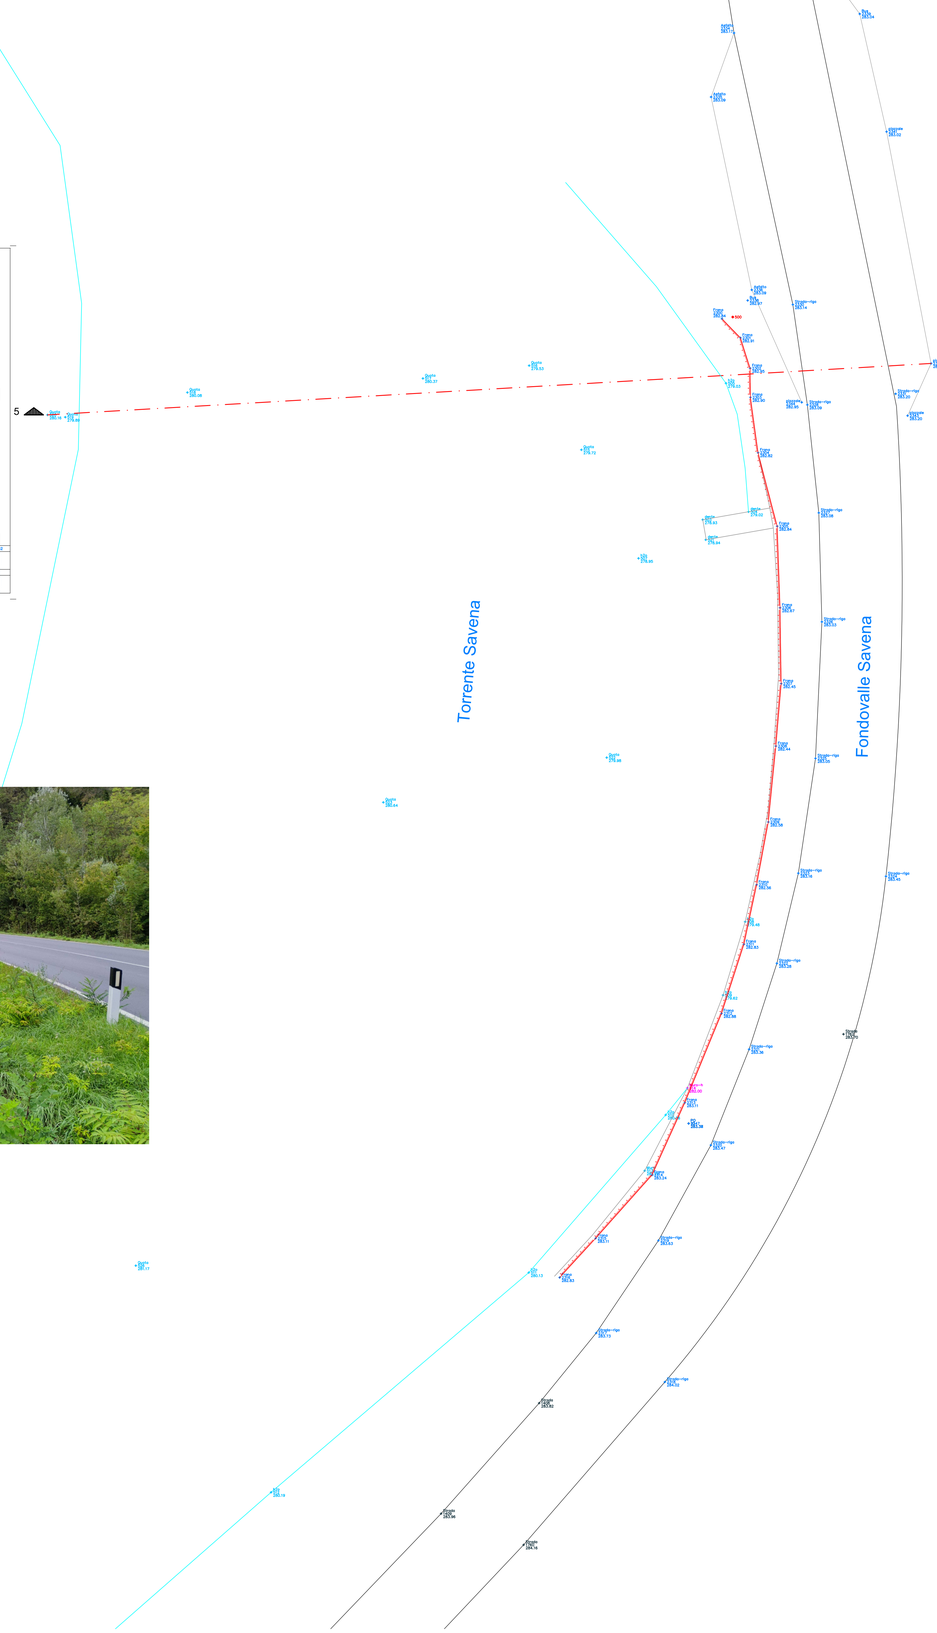

SCHEMA DEL RILIEVO
SCALA 1:2000

QUOTE ALTIMETRICHE SUL LIVELLO DEL MARE
RIFERIMENTO GRIGLIATI VERTO IGM

N

LEGENDA

Punti con quote e terna(GPS)
Punti con quote a terra
Punti senza quota
Punti con quote in sfasso
Palo e linea Telecom
Palo e linea Enel
Fosso
Ripresa collaudo
Stradoni
Cordoli e Muretti
Limite Vegetazione
Fossi
Ciglio scarpata
Fiori Alberi
Sentieri

CITTÀ METROPOLITANA DI BOLOGNA

AREA SERVIZI TERRITORIALI METROPOLITANI

STRADA
FVS Fondo Valle Savena

Settore
Strade e Sicurezza

LAVORO
LAVORI DI SOMMA URGENZA PER IL RIPRISTINO DELLA SEDE STRADALE E DELLE SCARPATE LUNGO LA STRADA PROVINCIALE FONDO VALLE SAVENA, COLPITA DAGLI EVENTI METEREOLOGICI DI SETTEMBRE 2024 COMUNI DI PIANORO E LOIANO

ELABORATO
SAVENA 5
PLANIMETRIA E SEZIONI
STATO DI FATTO

PROGETTO
DI SOMMA URGENZA

PROGETTAZIONE GENERALE E SPECIALISTICA

ING. GIANLUCA CALZINI

Via Carlo Jussi 38
40068 San Lazzaro di Savena

RESPONSABILE UNICO DEL PROCEDIMENTO

ING. LUCIA MOLICA FRANCO

REV.	DATA	MODIFICA	SCALA	TAV./ELAB Nr.
B				
A	OTTOBRE 2024	EMISSIONE	Varie	**E5.1**

QUESTO DISEGNO E LA RELATIVA INVENZIONE SONO DI PROPRIETA' DELL'AMMINISTRAZIONE
NON NE E' CONSENTITO L'UTILIZZO SE NON SU ESPLICITA AUTORIZZAZIONE
OGNI DIRITTO A TALE RIGUARDO E' ESPRESSAMENTE RISERVATO ED ESCLUSIVO