



AREA SERVIZI TERRITORIALI METROPOLITANI

STRADA FVS Fondo Valle Savena	Settore Strade e Sicurezza
LAVORO LAVORI DI SOMMA URGENZA PER IL RIPRISTINO DELLA SEDE STRADALE E DELLE SCARPATE LUNGO LA STRADA PROVINCIALE FONDO VALLE SAVENA, COLPITA DAGLI EVENTI METEOREOLOGICI DI SETTEMBRE 2024 COMUNI DI PIANORO E LOIANO	

ELABORATO <b>SAVENA 5 PLANIMETRIA E SEZIONI STATO DI PROGETTO</b>	PROGETTO DI SOMMA URGENZA
--	------------------------------


PROGETTAZIONE GENERALE E SPECIALISTICA <b>ING. GIANLUCA CALZINI</b> Via Carlo Jassi 38 40068 San Lazzaro di Savena	
---	--

RESPONSABILE UNICO DEL PROCEDIMENTO <b>ING. LUCIA MOLICA FRANCO</b>
--

B			SCALA	TAV./ELAB. Nr.
A	OTTOBRE 2024	EMISSIONE		<b>E5.2</b>
REV.	DATA	MODIFICA	Varie	

QUESTO DISEGNO E LA RELATIVA INVENZIONE SONO DI PROPRIETA' DELL'AMMINISTRAZIONE  
NON NE E' CONSENTITO L'UTILIZZO SE NON SU ESPlicita AUTORIZZAZIONE  
OGNI DIRITTO A TALE RIGUARDO E' ESPRESSAMENTE RISERVATO ED ESCLUSIVO

PLANIMETRIA - SAVENA 5  
STATO DI PROGETTO  
Scala 1:400

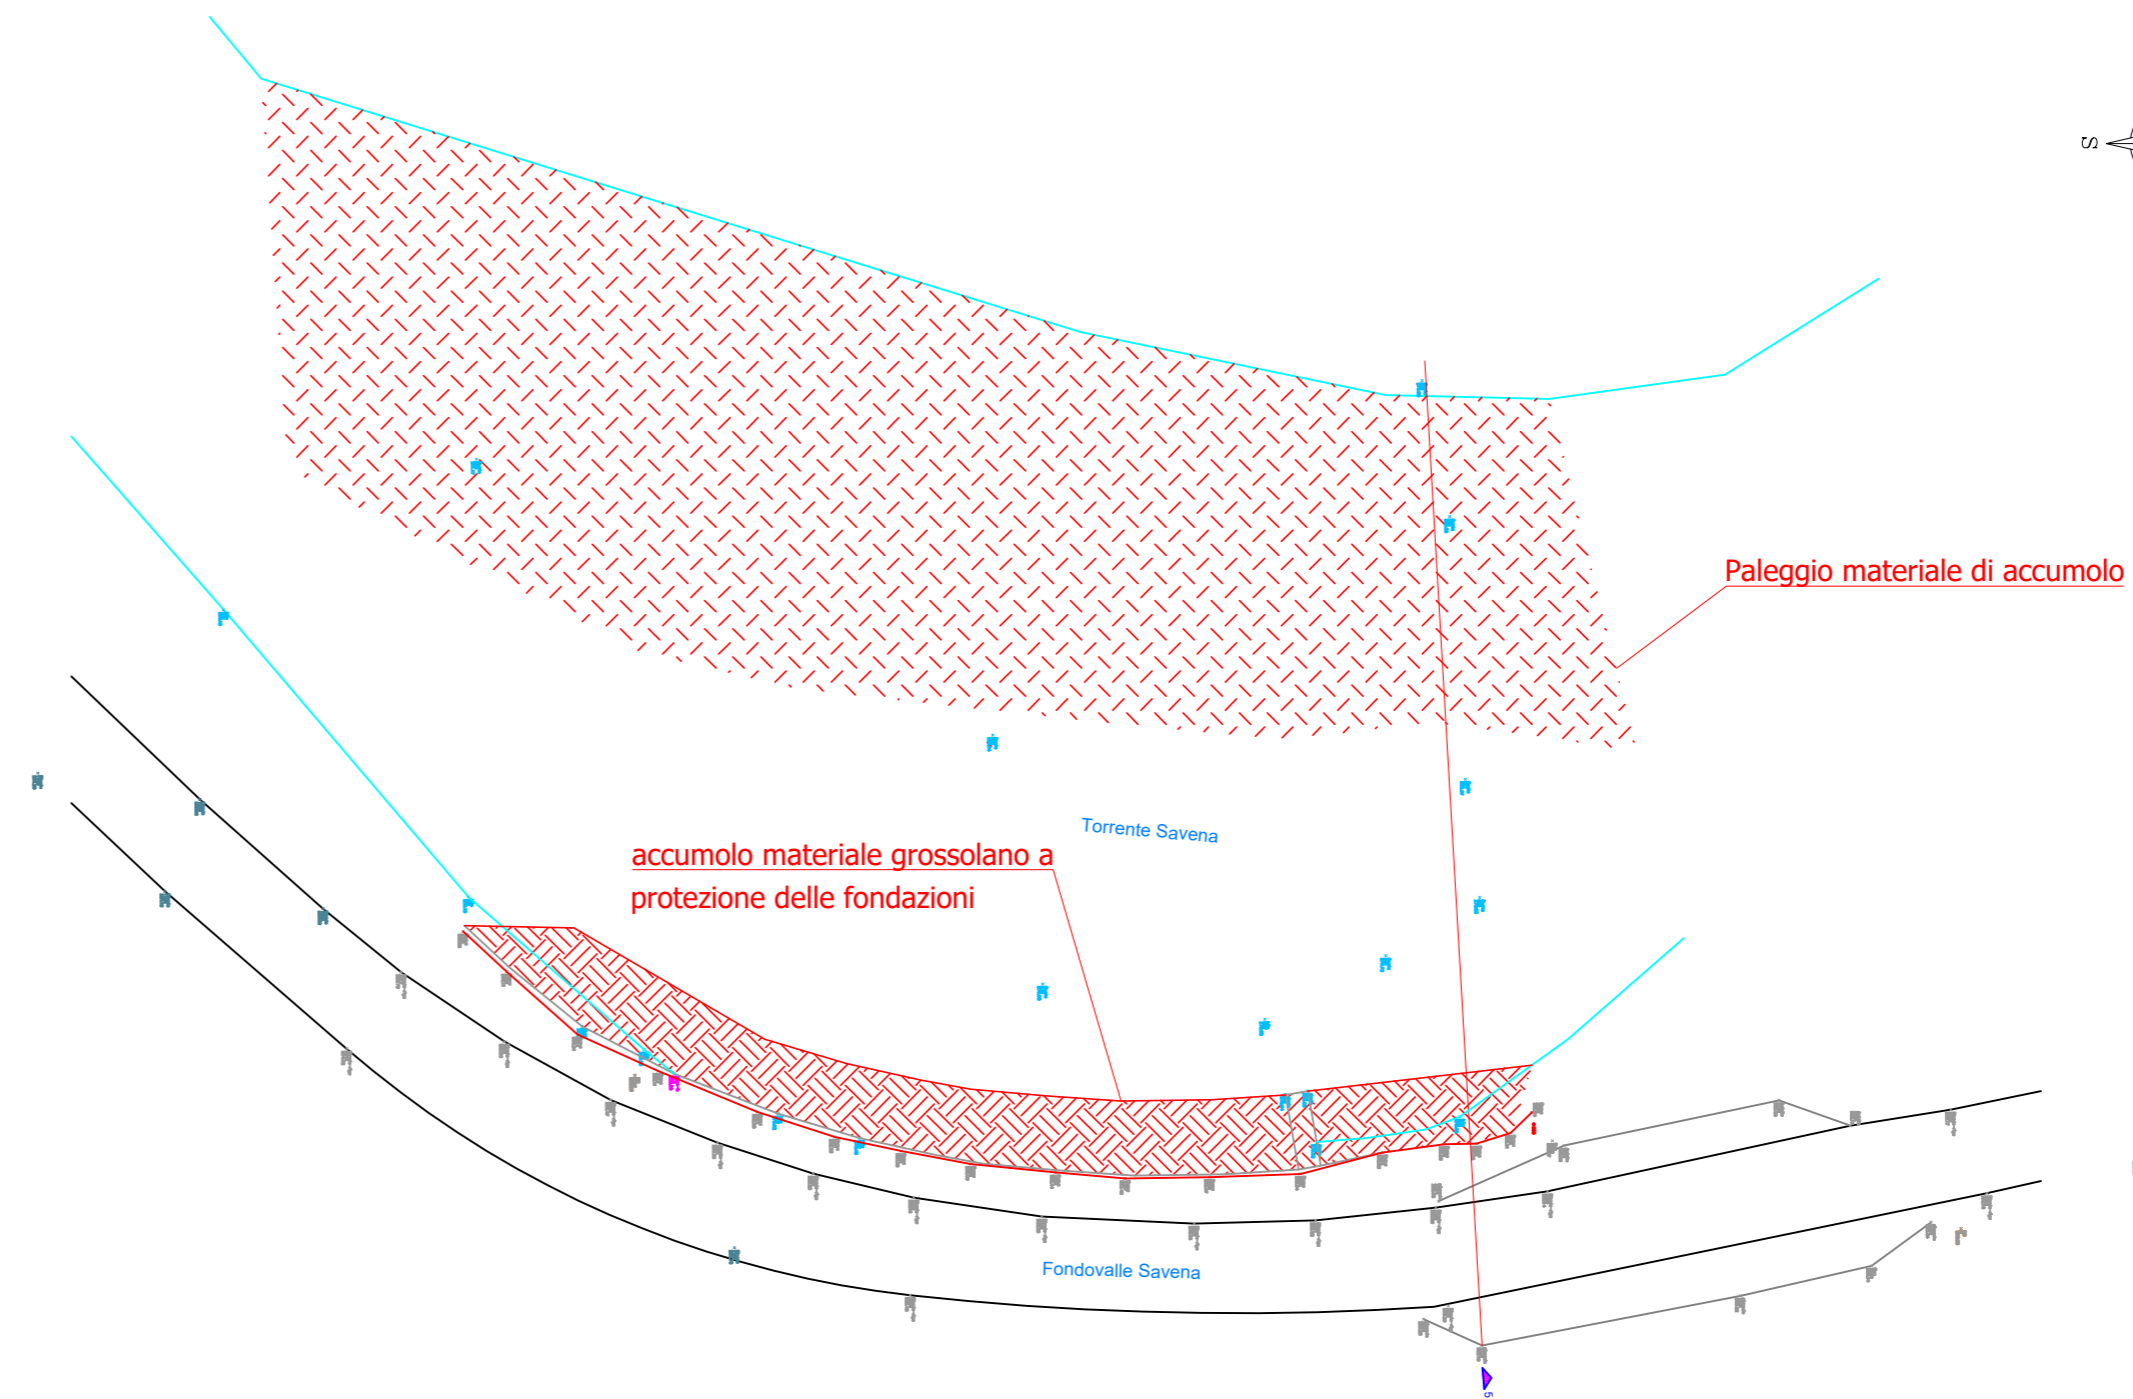

**LEGENDA**

- Limite Carreggiate
- Cordolo in C.A.
- Limite Frana
- Elementi in progetto

SEZIONE 5  
STATO DI PROGETTO  
Scala 1:100

