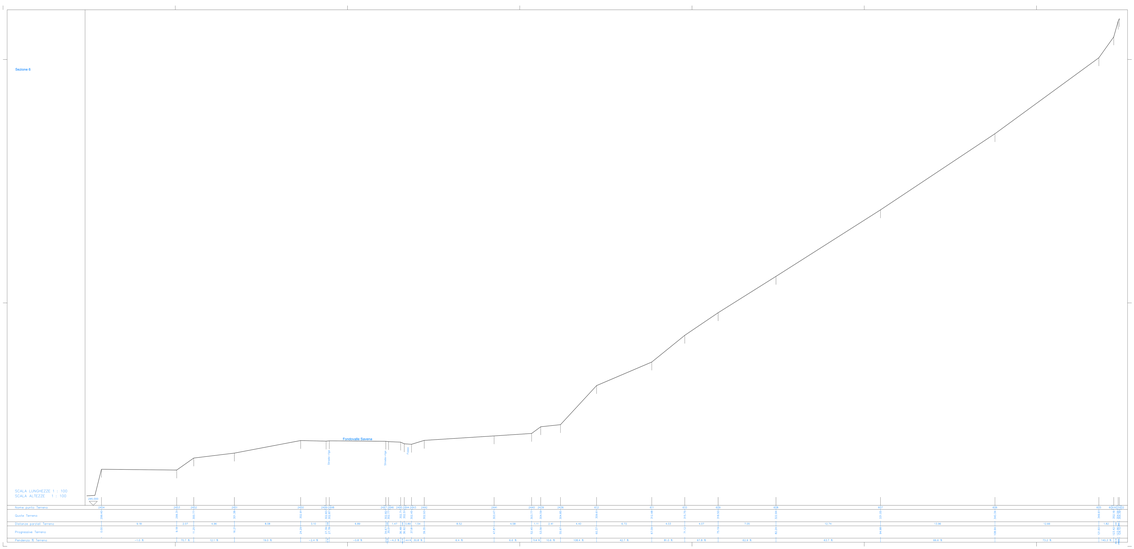

SCHEMA DEL RILIEVO
SCALA 1:1000

QUOTE ALTIMETRICHE SUL LIVELLO DEL MARE
RIFERIMENTO MAGLIA DI VERTO Datum

LEGENDA

CITTÀ METROPOLITANA DI BOLOGNA

AREA SERVIZI TERRITORIALI METROPOLITANI

STRADA FVS Fondo Valle Savena	Settore Strade e Sicurezza
LAVORO LAVORI DI SOMMA URGENZA PER IL RIPRISTINO DELLA SEDE STRADALE E DELLE SCARPATE LUNGO LA STRADA PROVINCIALE FONDO VALLE SAVENA, COLPITA DAGLI EVENTI METEREOLOGICI DI SETTEMBRE 2024 COMUNI DI PIANORO E LOIANO	
ELABORATO SAVENA 6 PLANIMETRIA E SEZIONI STATO DI FATTO	PROGETTO DI SOMMA URGENZA
PROGETTAZIONE GENERALE E SPECIALISTICA ***ING. GIANLUCA CALZINI*** Via Carlo Jussi 38 40068 San Lazzaro di Savena	
RESPONSABILE UNICO DEL PROCEDIMENTO ***ING. LUCIA MOLICA FRANCO***	

REV.	DATA	MODIFICA	SCALA	TAV./ELAB.Nr.
B			Varie	**E6.1**
A	OTTOBRE 2024	EMISSIONE		

QUESTO DISEGNO E LA RELATIVA INVENZIONE SONO DI PROPRIETA' DELL'AMMINISTRAZIONE
NON NE E' CONSENTITO L'UTILIZZO SE NON SU ESPLICITA AUTORIZZAZIONE
OGNI DIRITTO A TALE RIGUARDO E' ESPRESSAMENTE RISERVATO ED ESCLUSIVO