

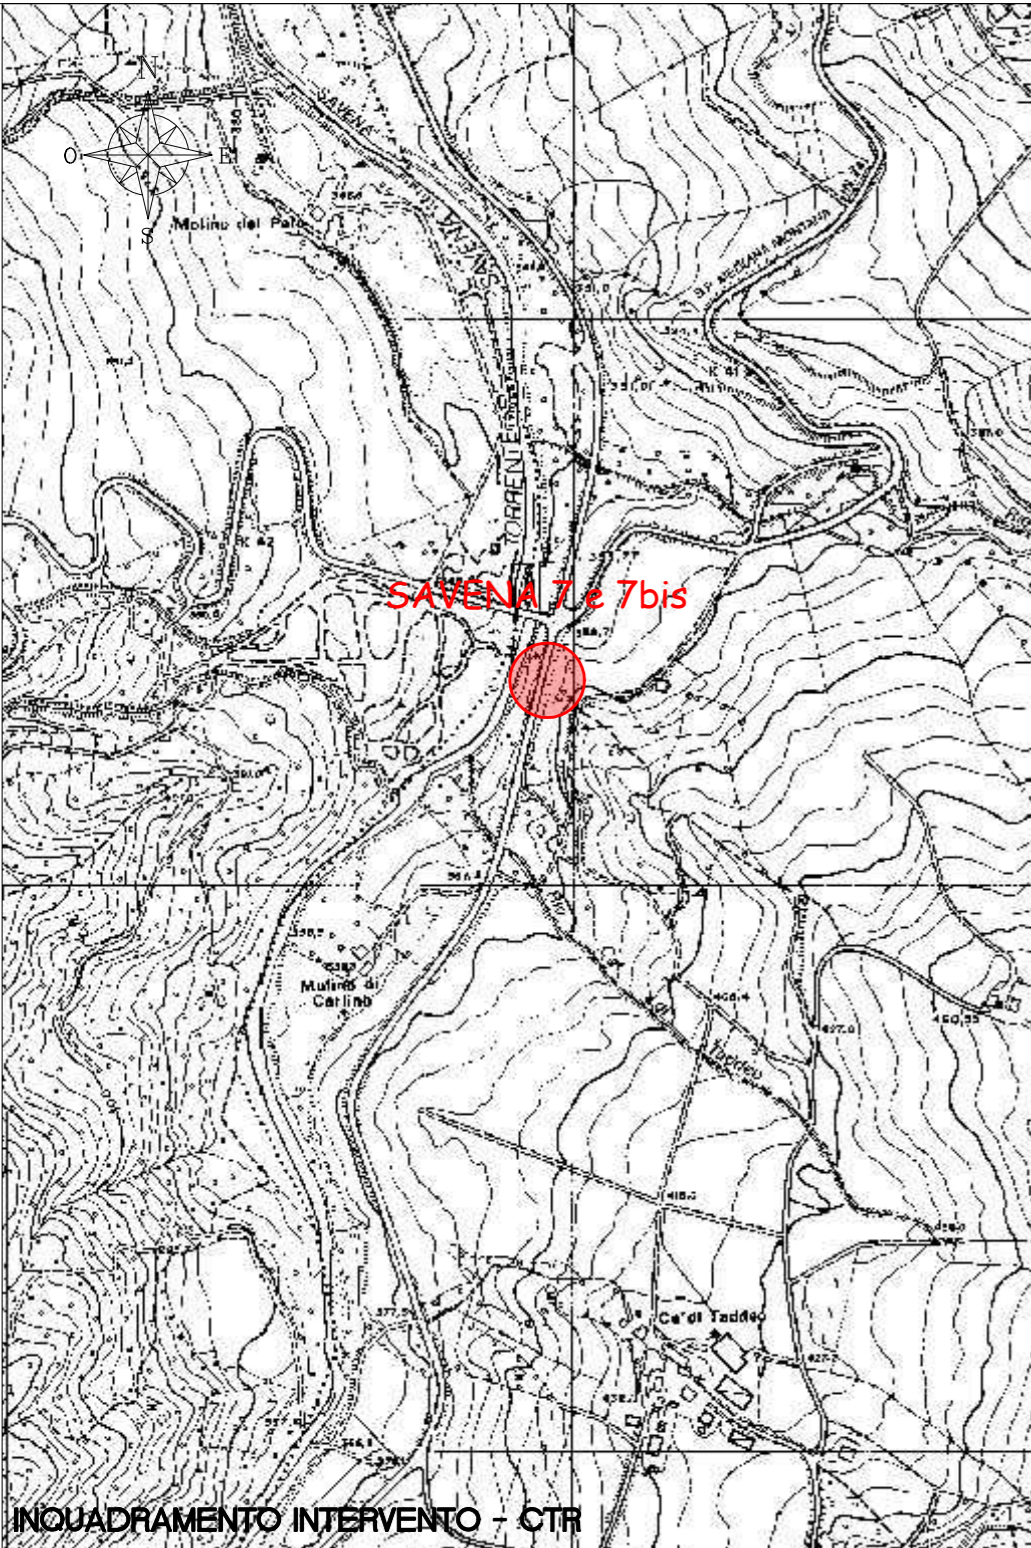


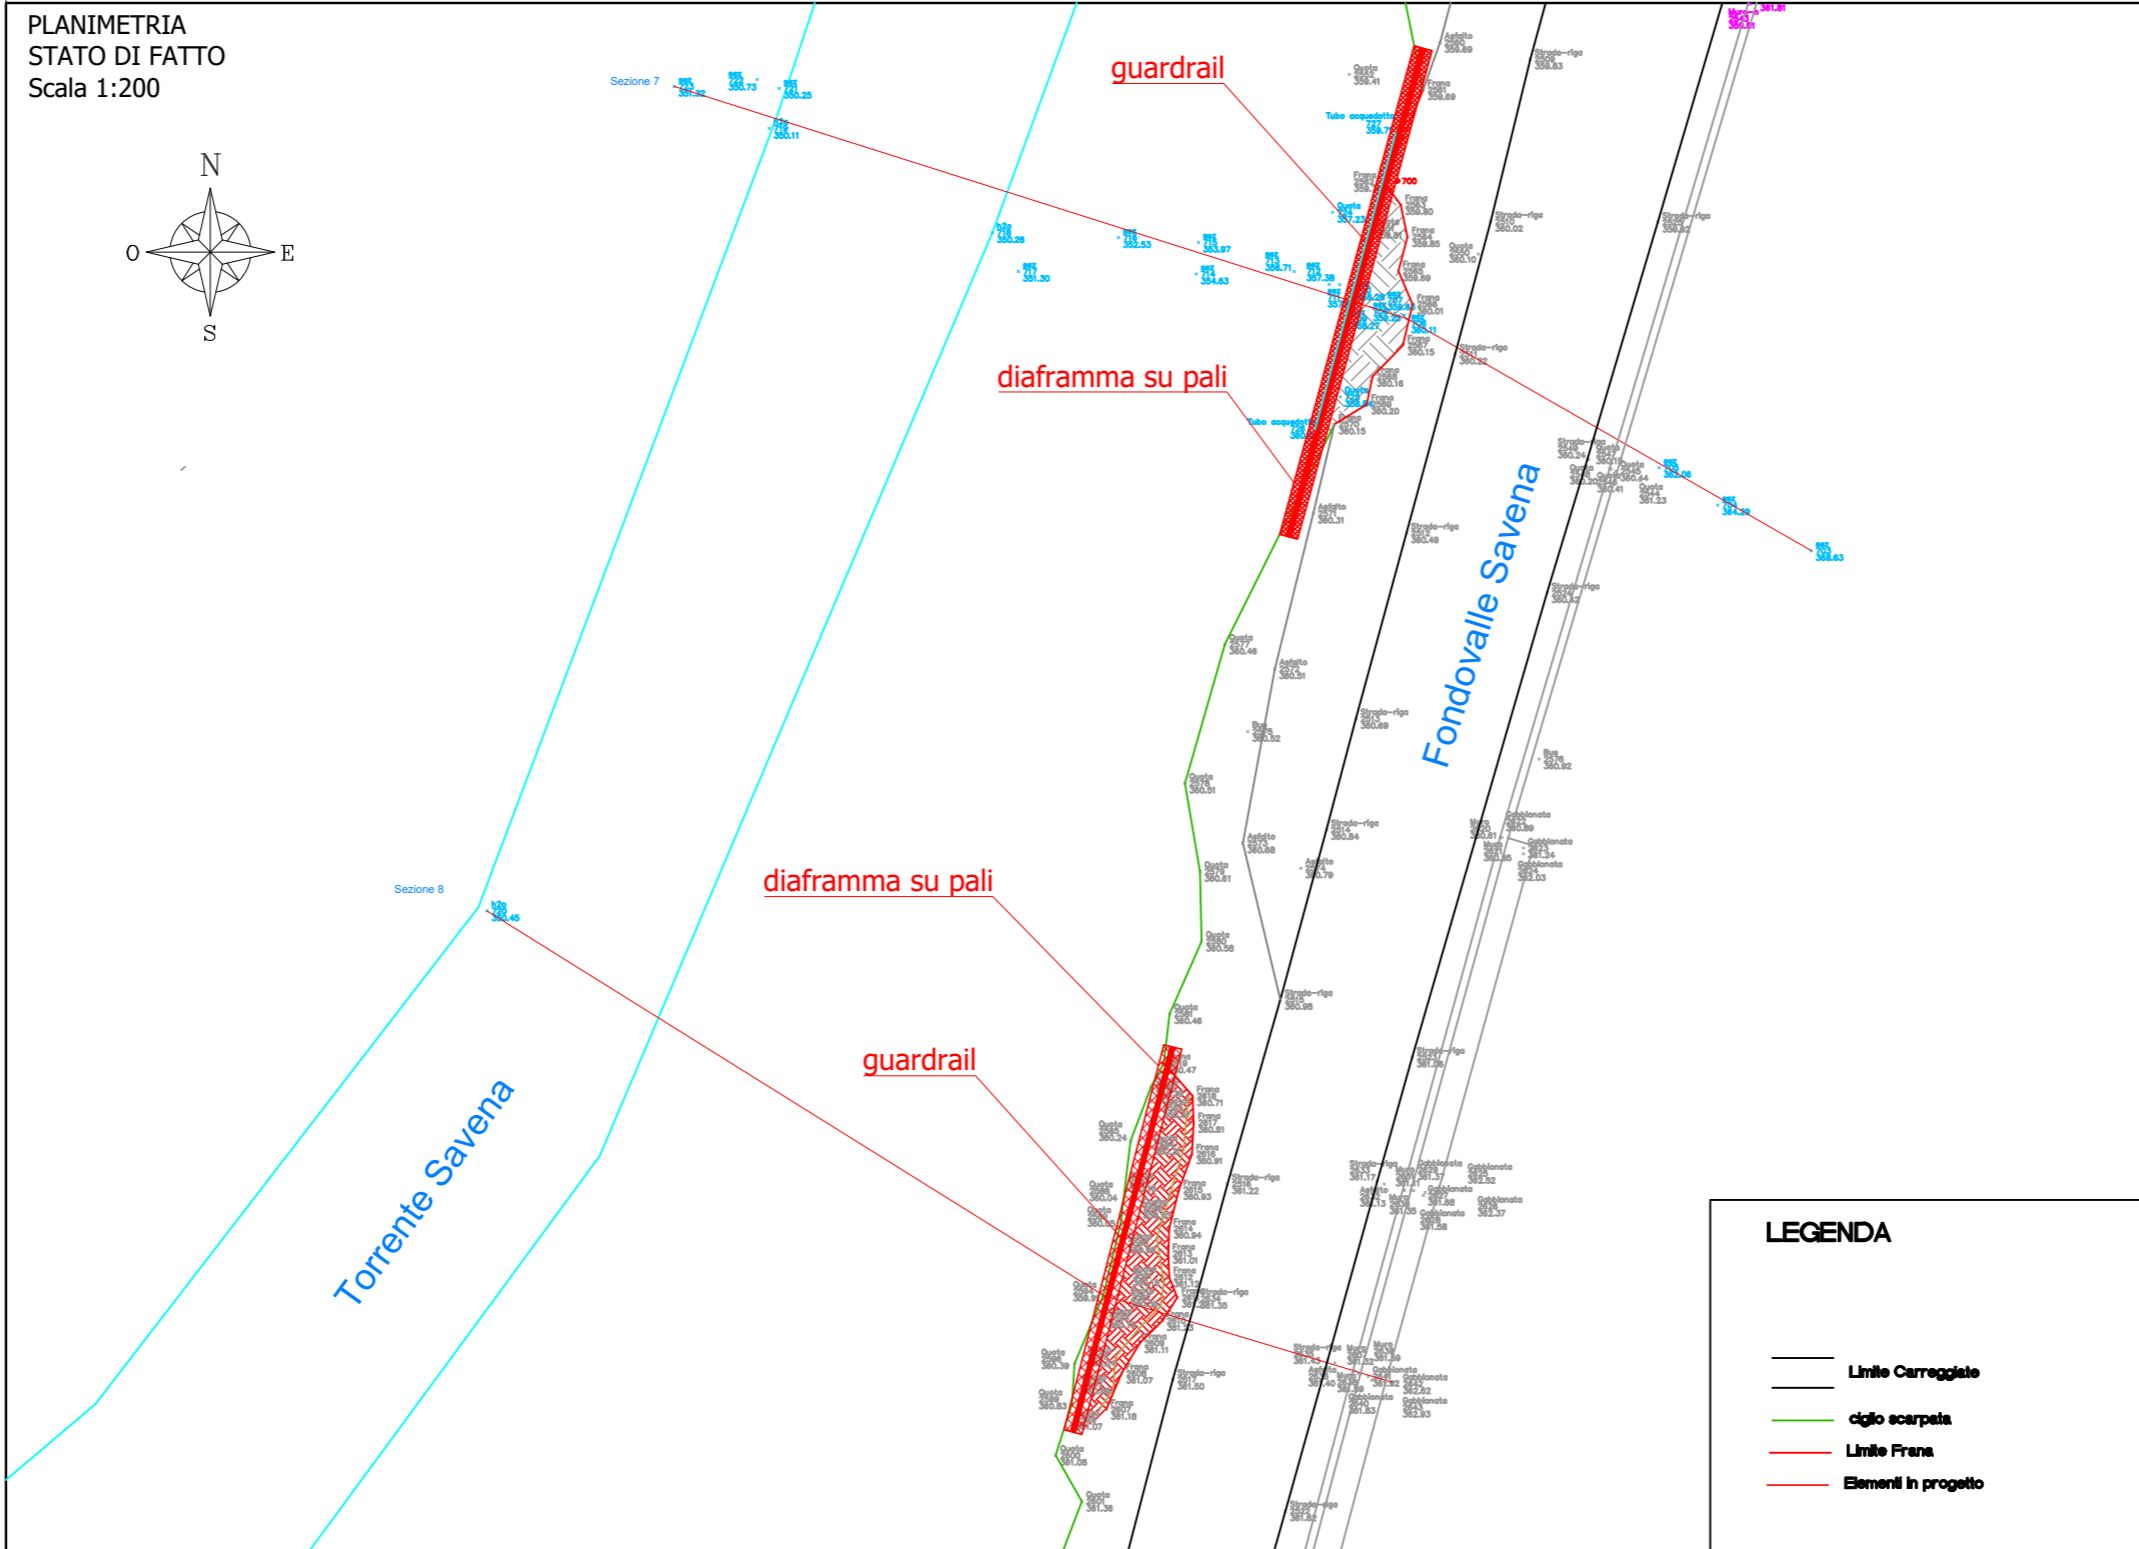

AREA SERVIZI TERRITORIALI METROPOLITANI


STRADA FVS Fondo Valle Savena		Settore Strade e Sicurezza	
LAVORO LAVORI DI SOMMA URGENZA PER IL RIPRISTINO DELLA SEDE STRADALE E DELLE SCARPATE LUNGO LA STRADA PROVINCIALE FONDO VALLE SAVENA, COLPITA DAGLI EVENTI METEOREOLOGICI DI SETTEMBRE 2024 COMUNI DI PIANORO E LOIANO		PROGETTO DI SOMMA URGENZA	
ELABORATO <b>SAVENA 7 E 7 bis PLANIMETRIA E SEZIONI STATO DI PROGETTO</b>			
PROGETTAZIONE GENERALE E SPECIALISTICA <b>ING. GIANLUCA CALZINI</b> Via Carlo Jassi 38 40068 San Lazzaro di Savena			
RESPONSABILE UNICO DEL PROCEDIMENTO <b>ING. LUCIA MOLICA FRANCO</b>			
B	SCALA	TAV./ELAB N.:	
A	OTTOBRE 2024 EMISSIONE	Varie <b>E7.2</b>	
REV.	DATA	MODIFICA	
QUESTO DISEGNO E LA RELATIVA INVENZIONE SONO DI PROPRIETÀ DELL'AMMINISTRAZIONE NON NE È CONSENTITO L'UTILIZZO SE NON SU ESPLICITA AUTORIZZAZIONE OGNI DIRITTO A TALE RIGUARDO È ESPRESSAMENTE RISERVATO ED ESCLUSIVO			

PLANIMETRIA  
STATO DI FATTO  
Scala 1:200

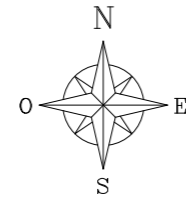

INQUADRAMENTO INTERVENTO - CTR

SEZIONE 7  
STATO DI PROGETTO  
Scala 1:200

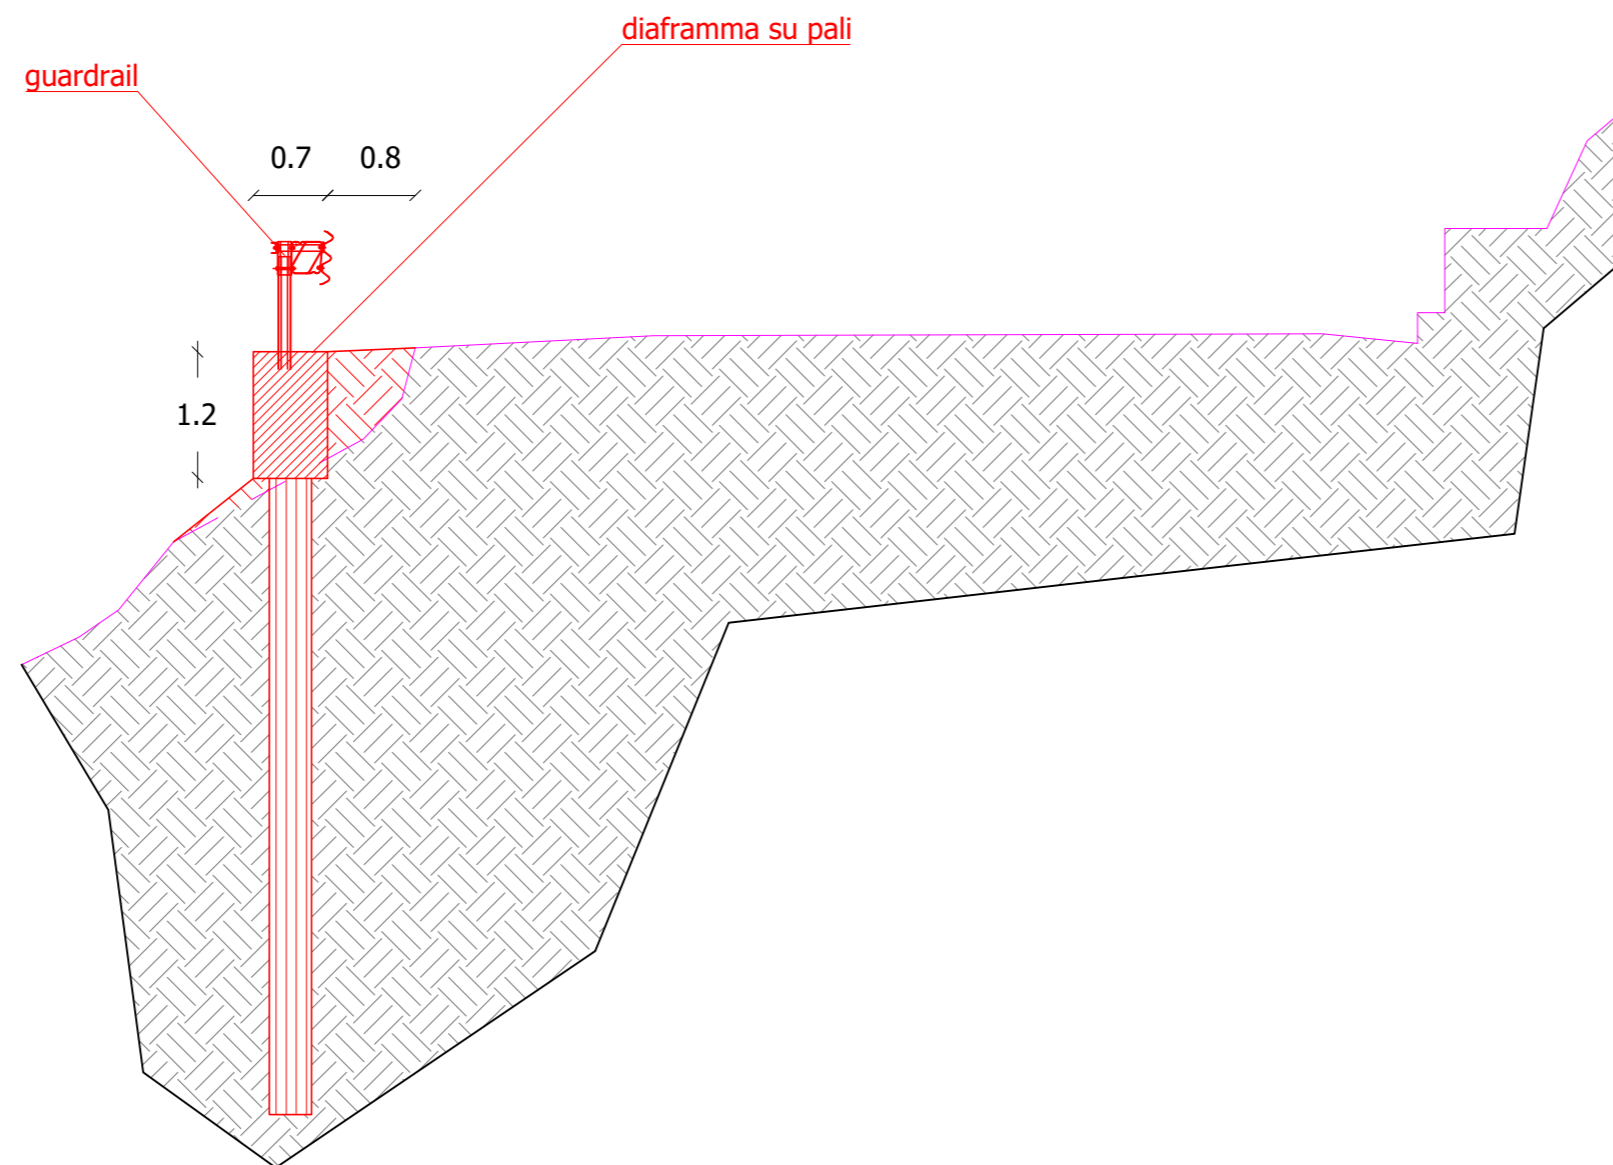

SEZIONE 8  
STATO DI PROGETTO  
Scala 1:100

