

Arch. Salvatore Deieso
 Studio
 Via F. Enriques n.87/A 40139 Bologna (BO)
 Scale Tecnica
 Via A. Caprai 2/15 40127 Casalecchio del Reno (BO)

PROGETTISTA:
 Architetto Salvatore Deieso

PROGETTISTA IMPIANTI ELETTRICI:

COORDINATORE PER LA SICUREZZA IN PROGETTAZIONE:

COLLABORATORI:
 ELAB. GRAFICHE:

TAVOLA: .S.P.-01.B

RESPONSABILE DEL PROCEDIMENTO:

SPAZIO RISERVATO A U.T.

**COMUNE DI
 SALA BOLOGNESE**
 PROVINCIA DI BOLOGNA

LAVORI DI COSTRUZIONE DI UNA PISTA
 CICLABILE PER IL COLLEGAMENTO TRA
 IL CAPOLUOGO PADULLE E BAGNO DI
 PIANO

- STUDIO DI FATTIBILITA'
- PROGETTO DEFINITIVO
- PROGETTO ESECUTIVO



PROGETTO
 PLANIMETRIA GENERALE
 SEZIONI - VISTE
 TRATTO STRADA
 PROVINCIALE SP 18

ELABORAZIONI PRECEDENTI	
DATA	APPROVAZIONE

Scala:
1:500
 Data:
 Settembre 2022

Sostituisci tavola:
 Sostituita da tavola:


TRATTO 4 Scala 1:500

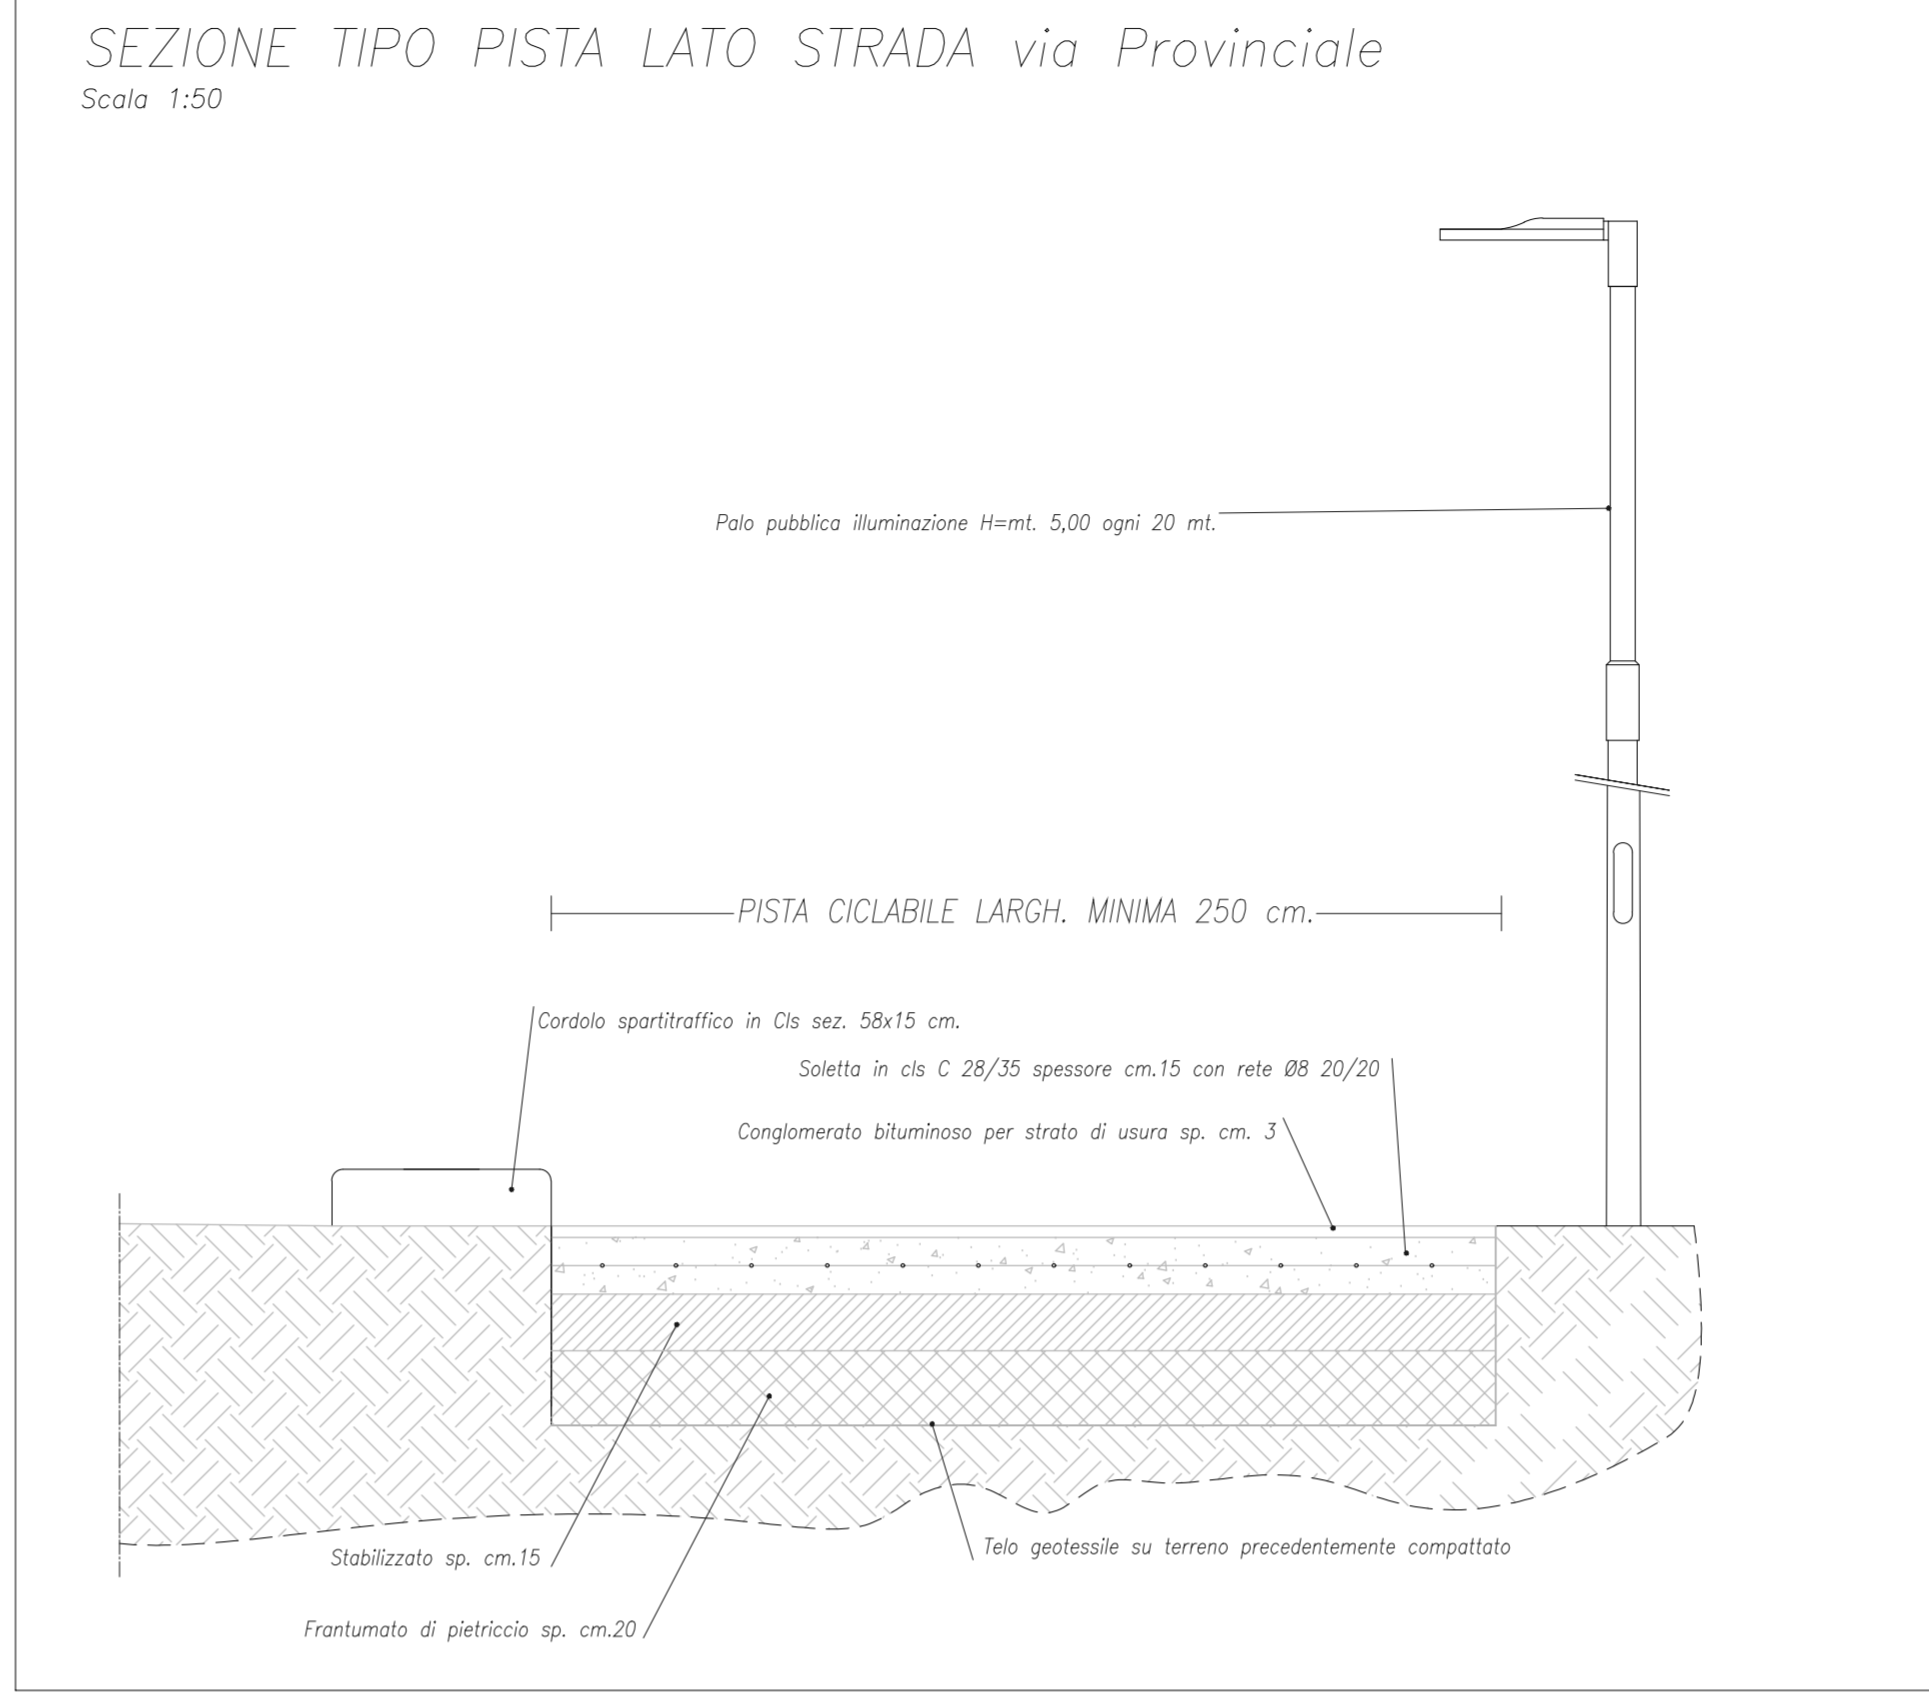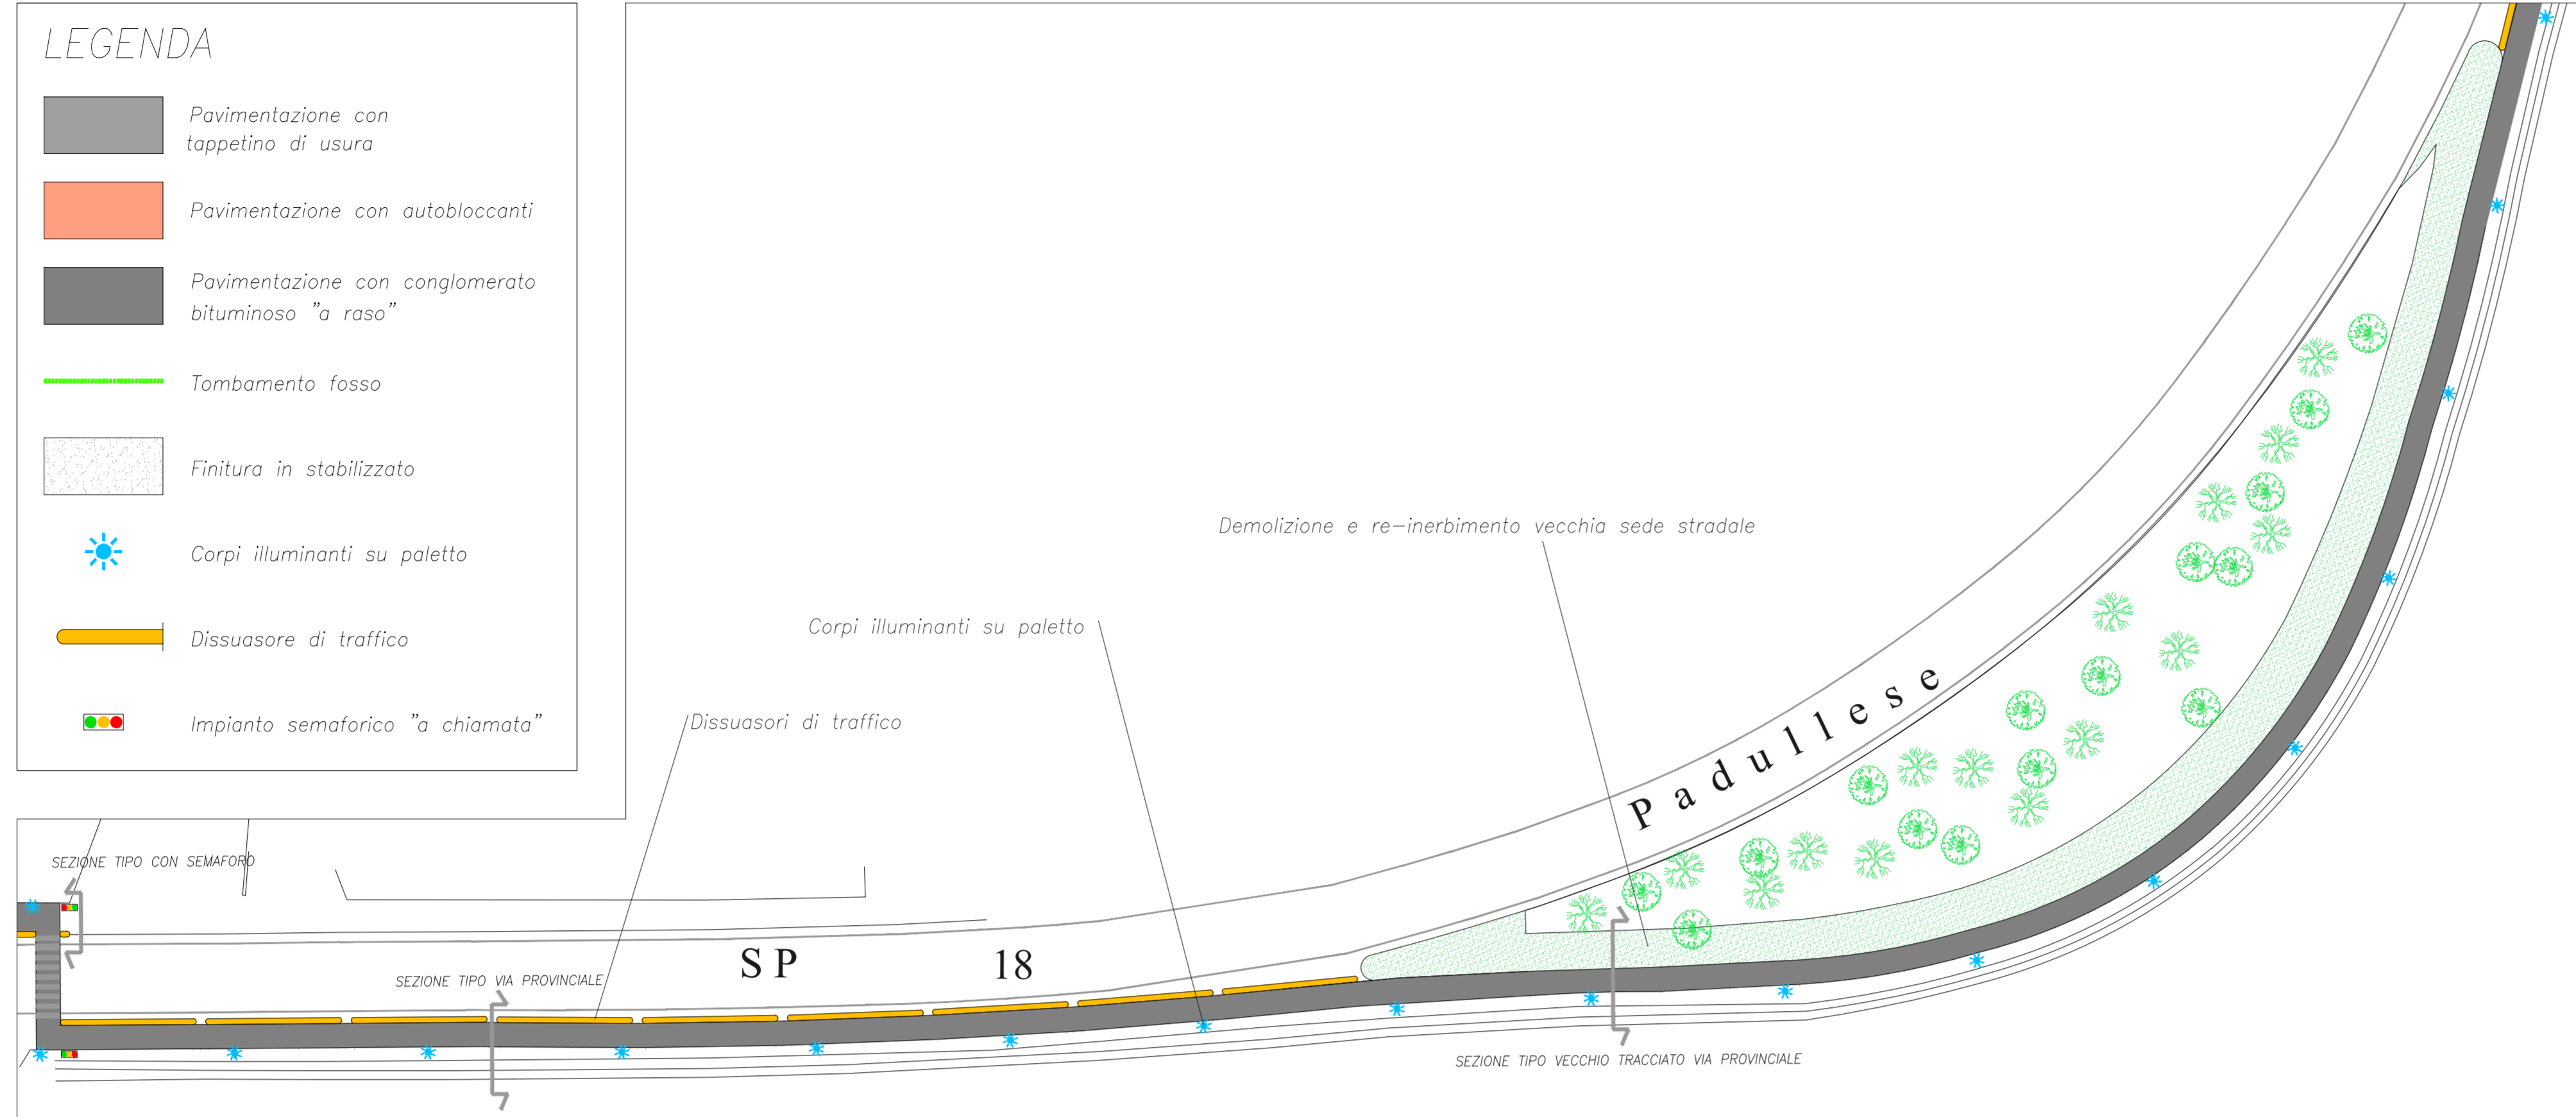


VISTA VECCHIO TRATTO VIA PROVINCIALE



TRATTO 5 Scala 1:500

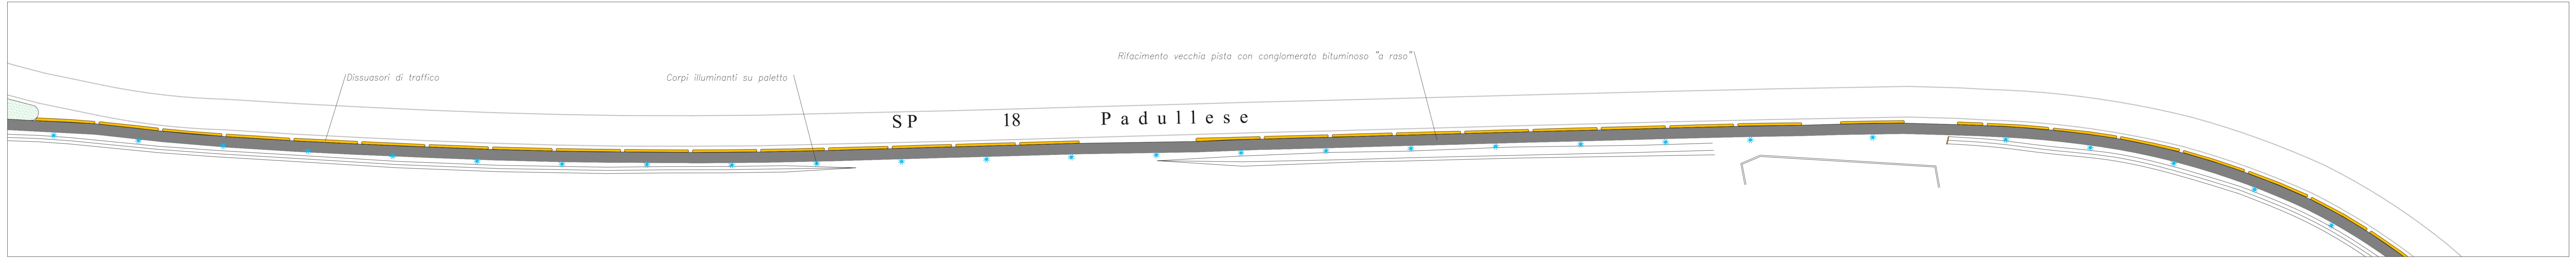

TRATTO 6 Scala 1:500

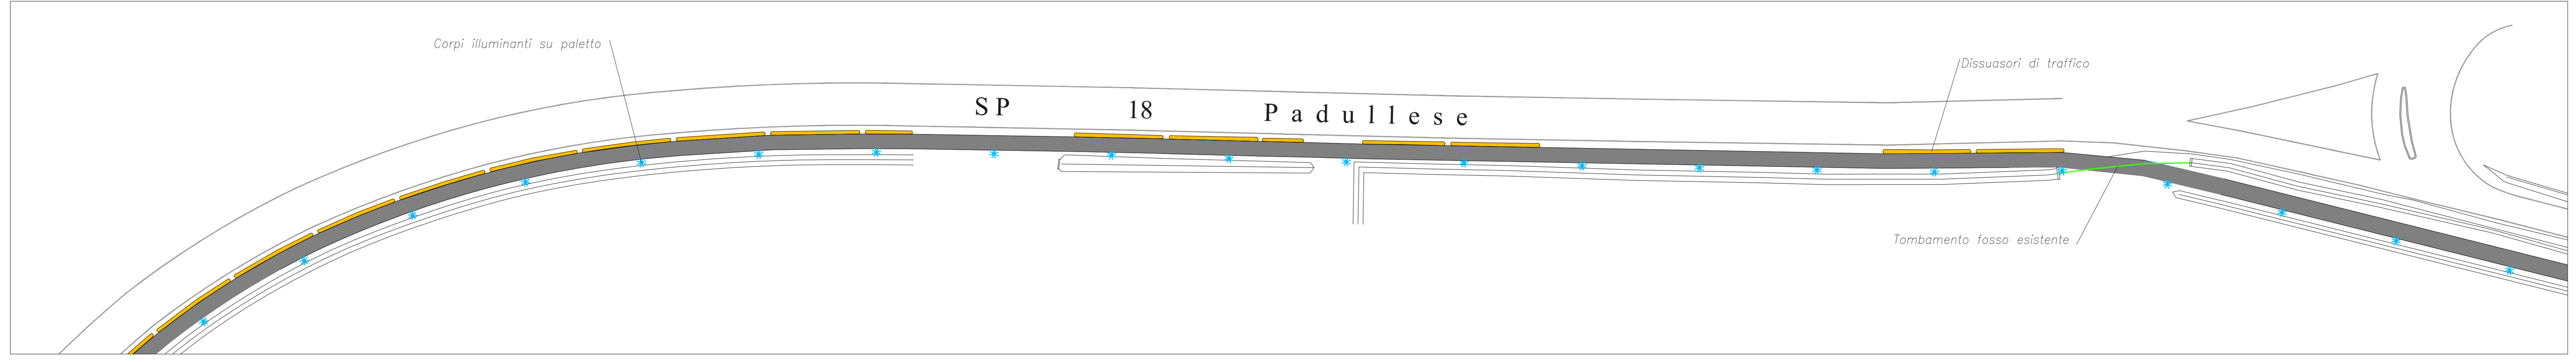

VISTA D'INSIEME scala 1:10000

