









Comune di Marzabotto

Legenda

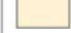-  Aree di esproprio
-  Aree in concessione/convenzione
-  Aree oggetto di servitù di passaggio perenne e gratuita a favore di Città Metropolitana di Bologna
-  Aree di occupazione su proprietà pubblica
-  Aree di occupazione su proprietà privata
-  Linea di frazionamento
-  Numero ditta

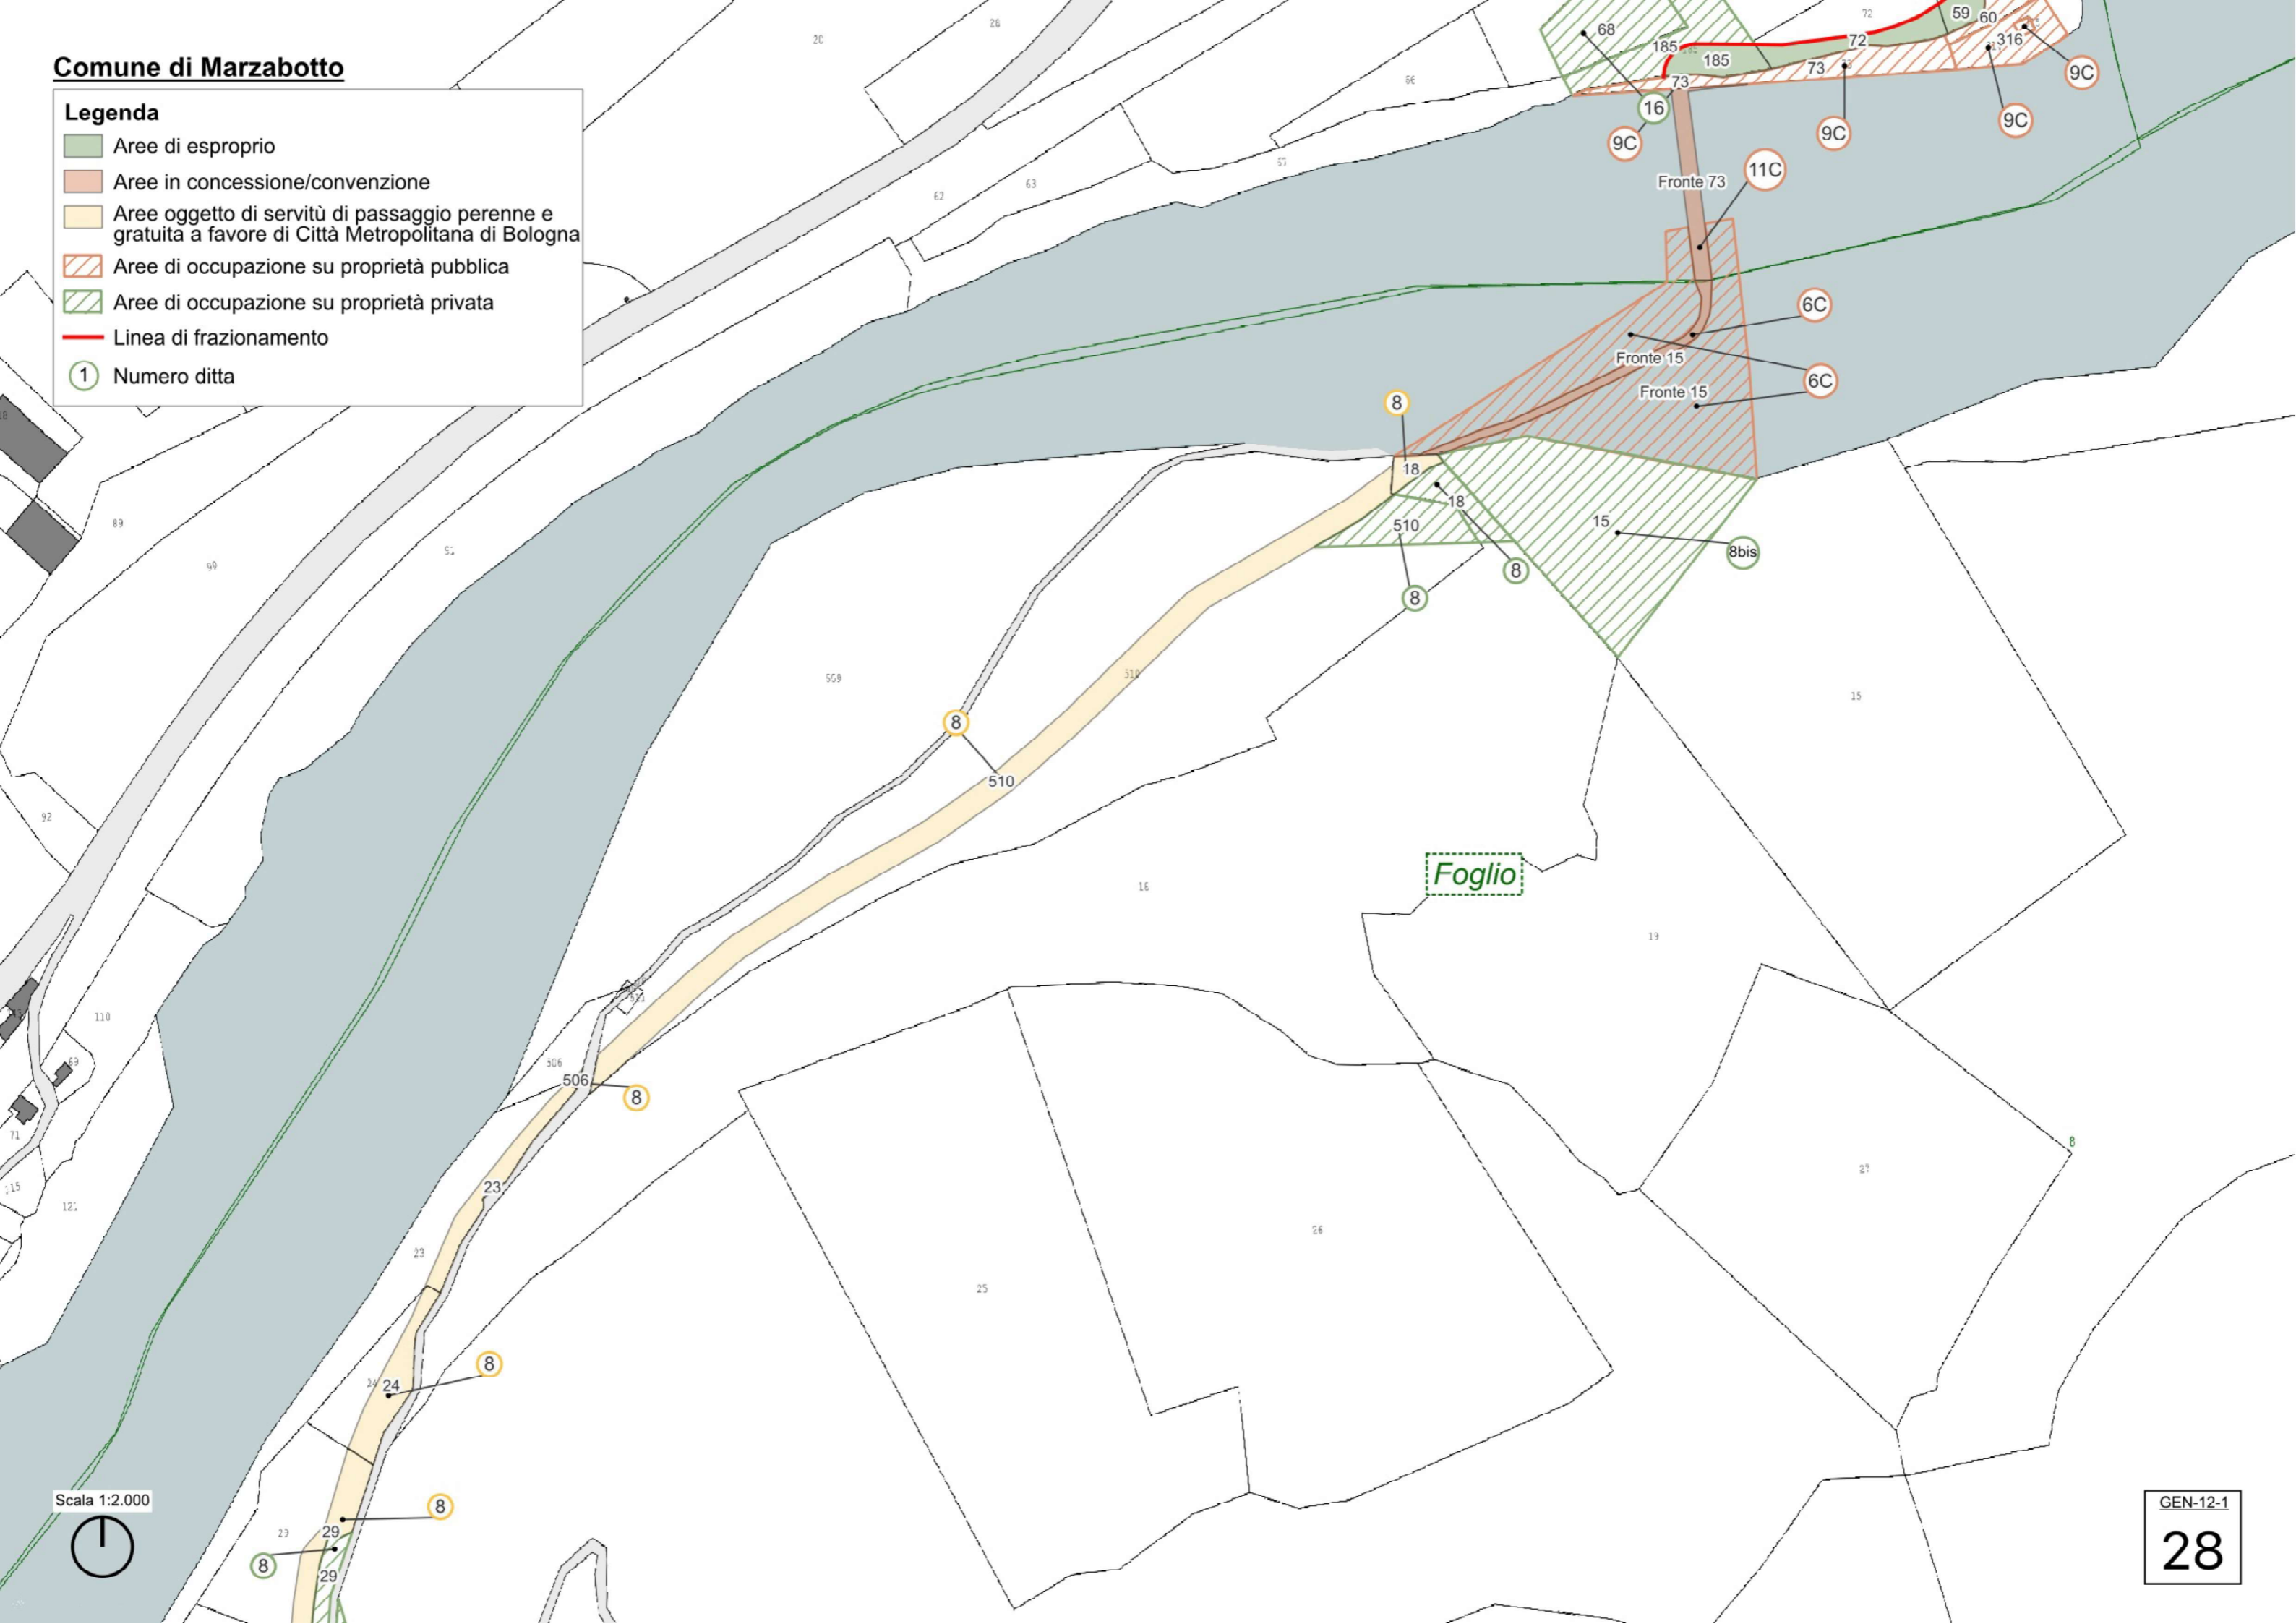

Scala 1:2.000


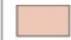







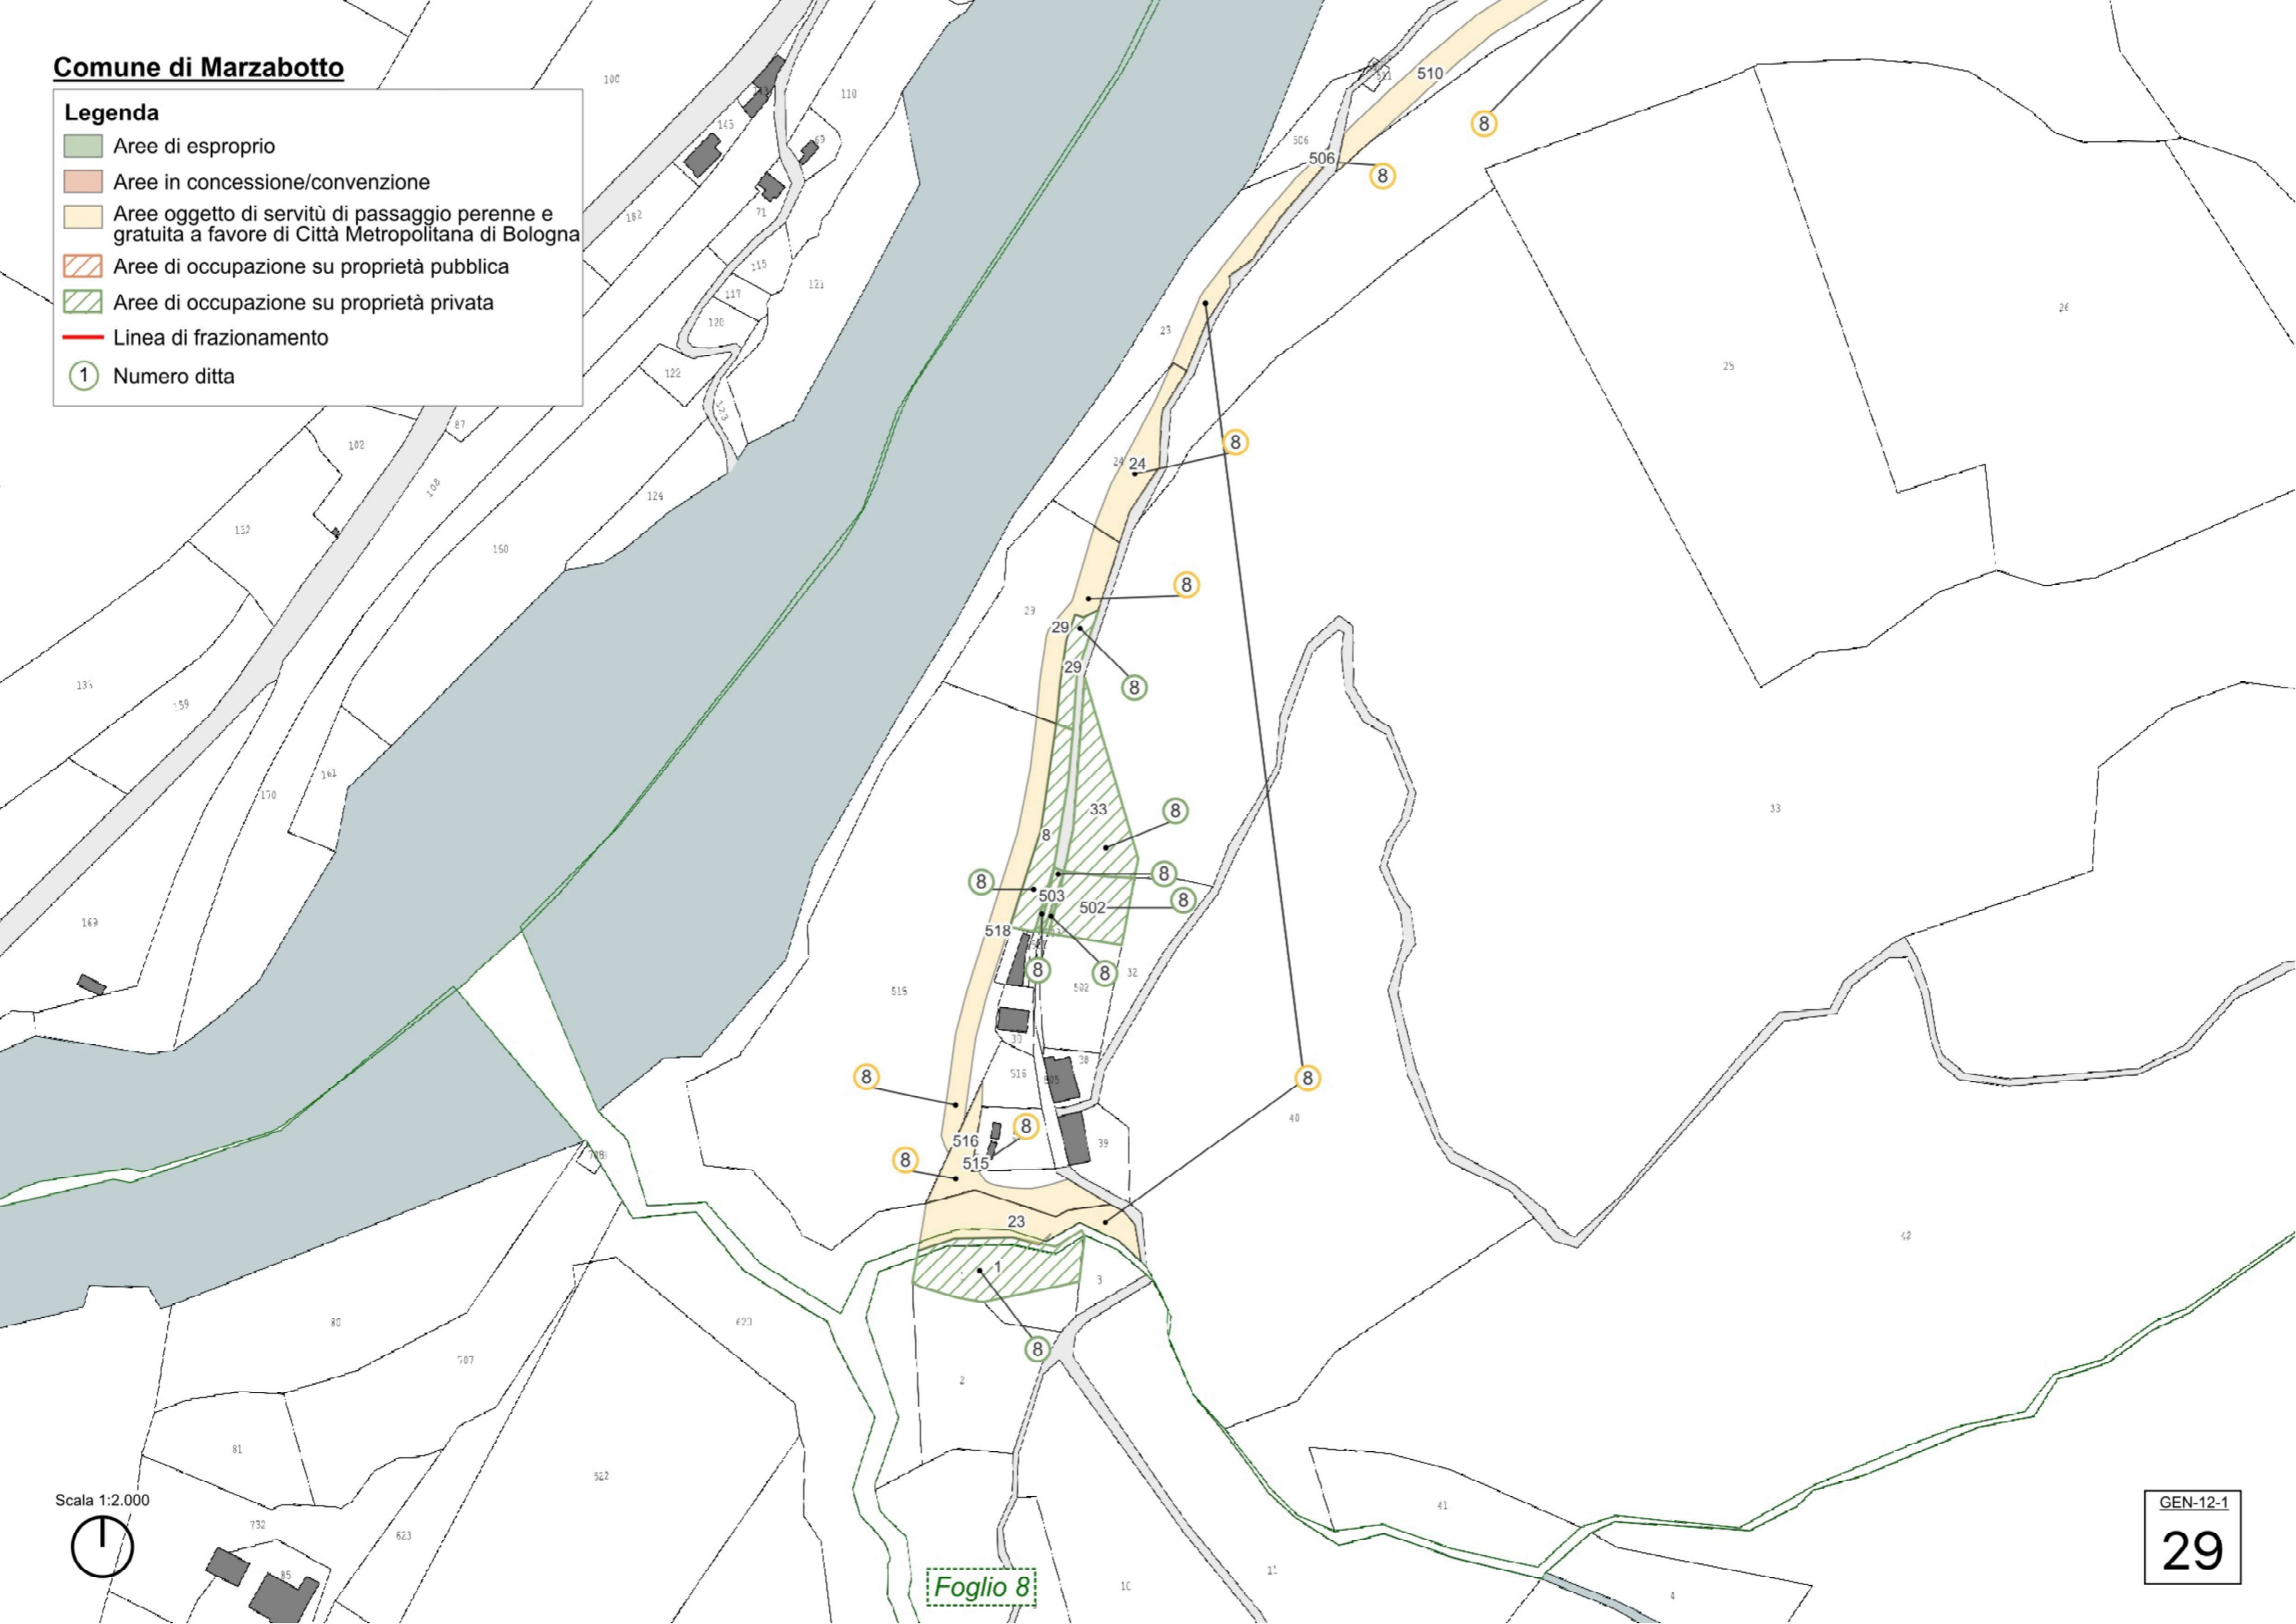
GEN-12-1

28

Comune di Marzabotto

Legenda

-  Aree di esproprio
-  Aree in concessione/convenzione
-  Aree oggetto di servitù di passaggio perenne e gratuita a favore di Città Metropolitana di Bologna
-  Aree di occupazione su proprietà pubblica
-  Aree di occupazione su proprietà privata
-  Linea di frazionamento
-  Numero ditta



Scala 1:2.000



Foglio 8

GEN-12-1

29