


Legenda

- Aree di esproprio
- Aree in concessione/convenzione
- Aree oggetto di servitù di passaggio perenne e gratuita a favore di Città Metropolitana di Bologna
- Aree di occupazione su proprietà pubblica
- Aree di occupazione su proprietà privata
- Linea di frazionamento
- Numero ditta

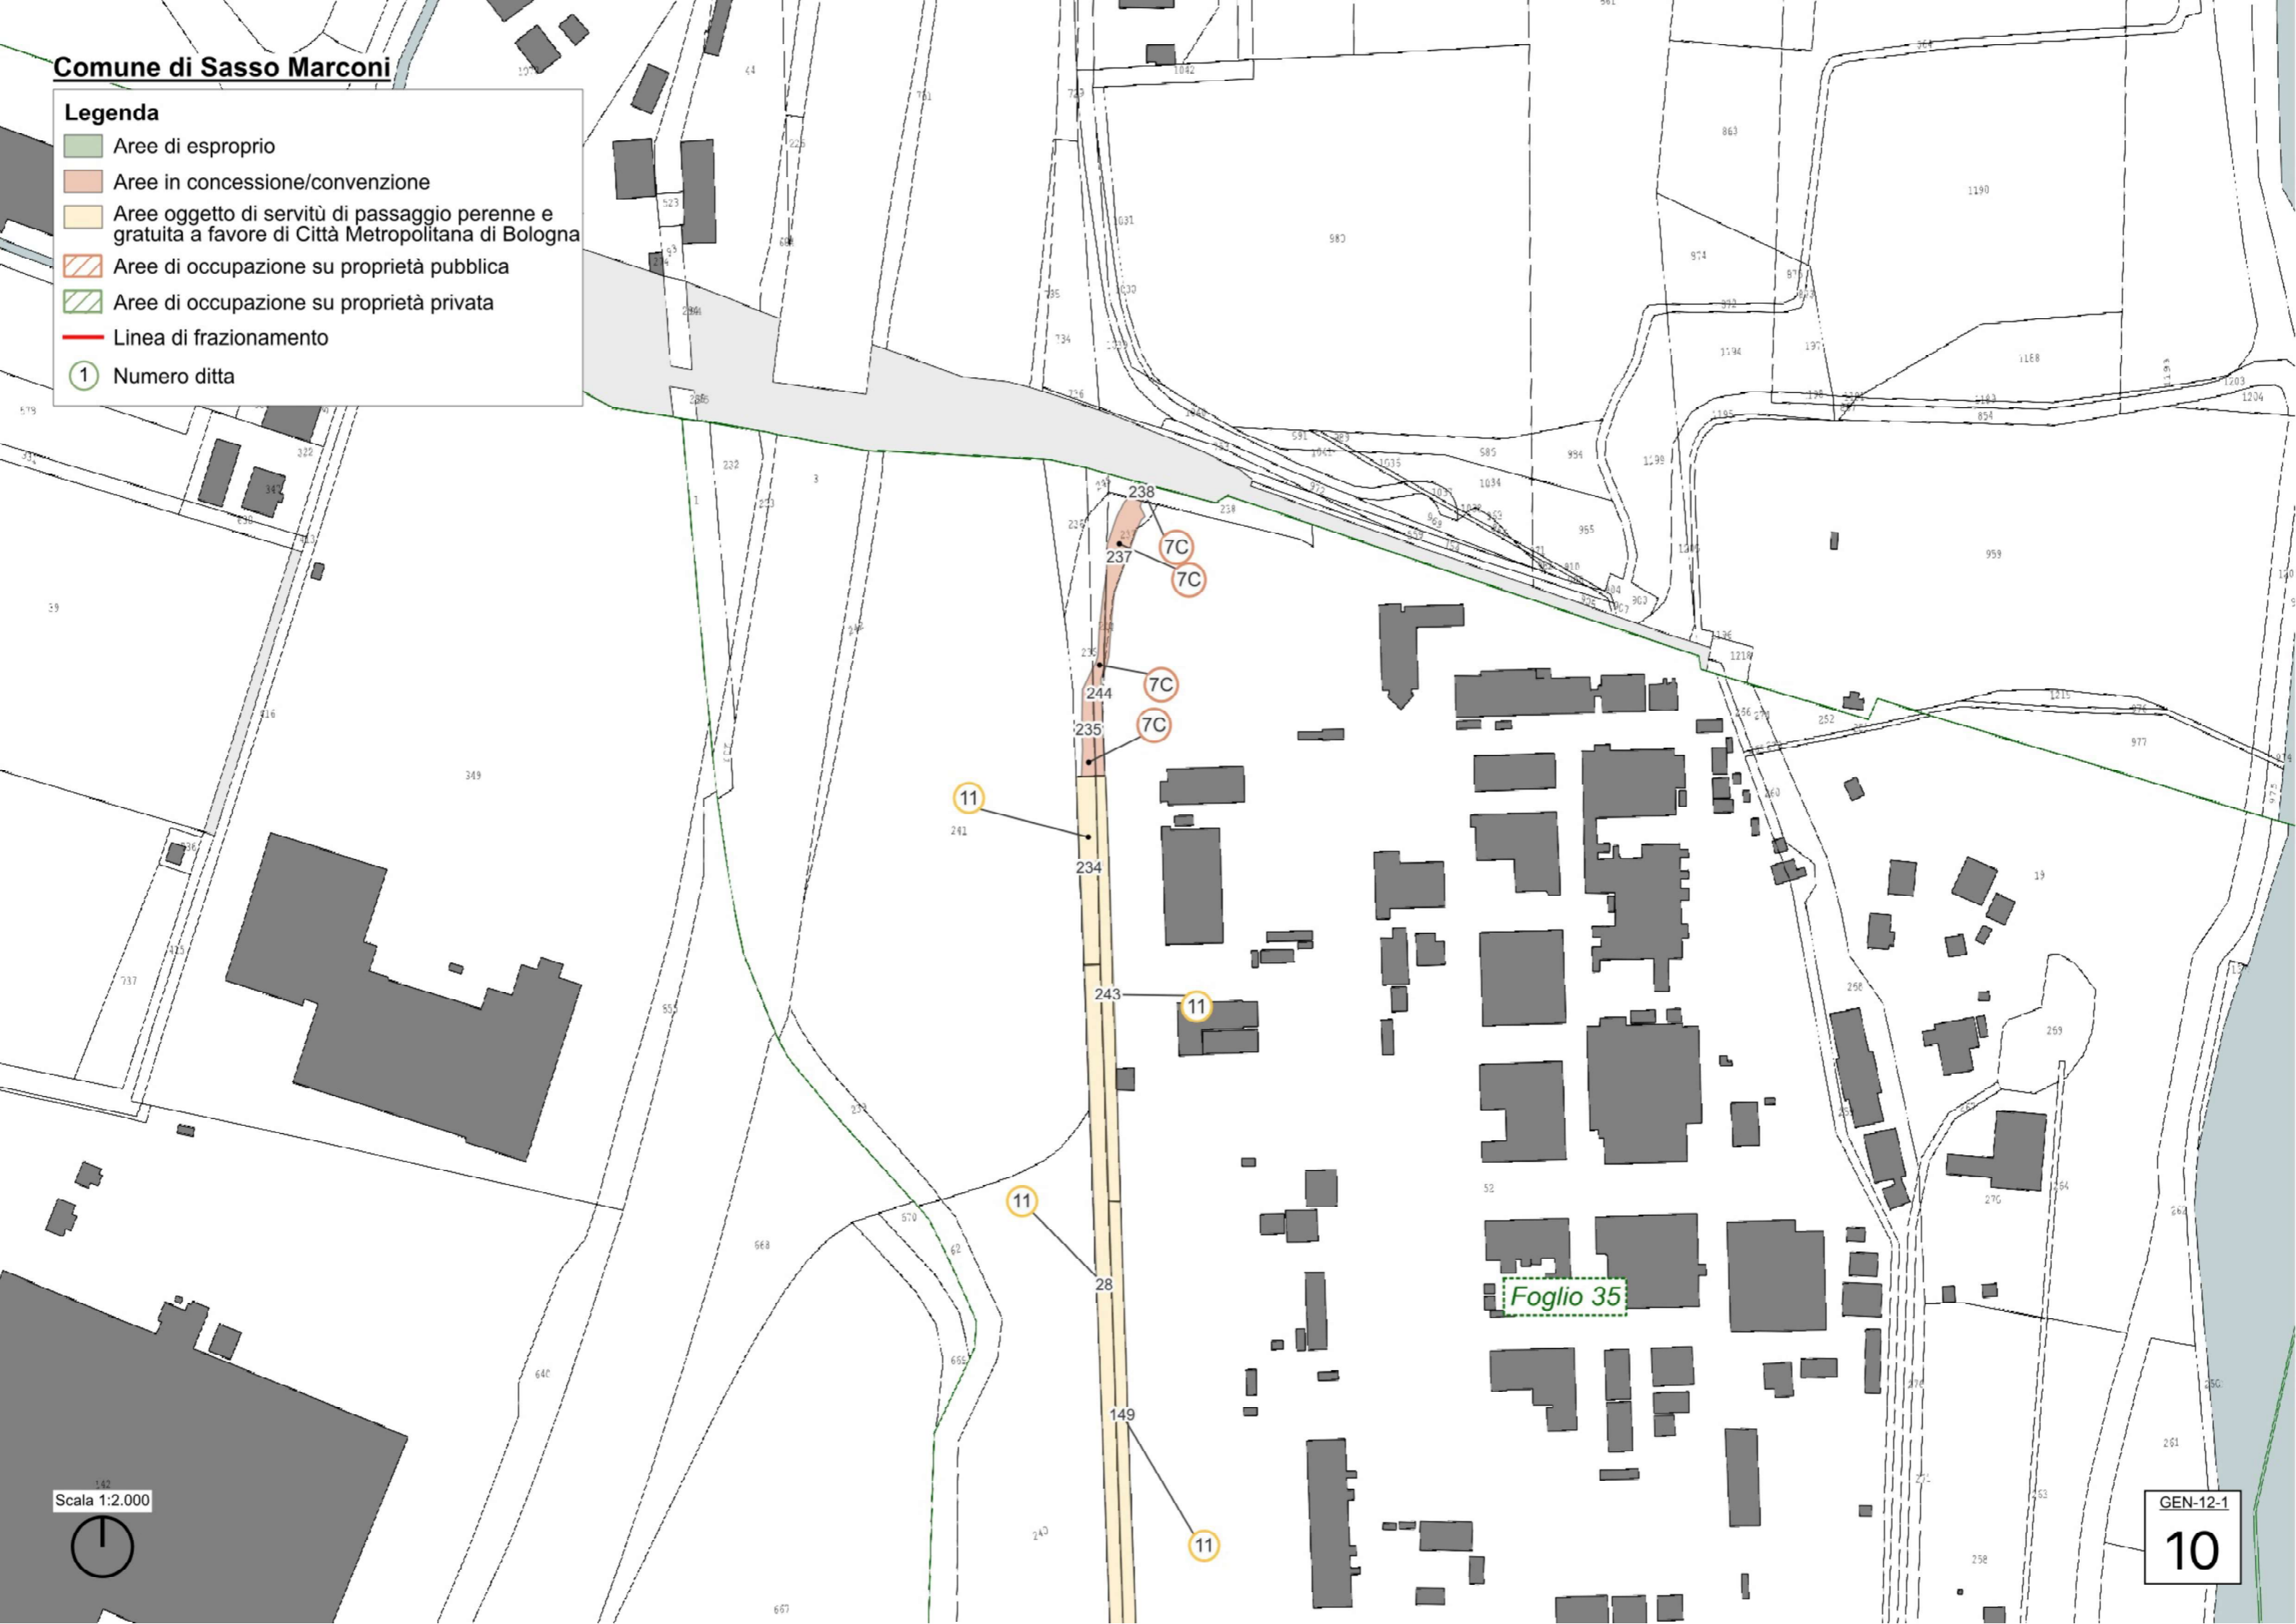

Comune di Sasso Marconi

Legenda

- Aree di esproprio
- Aree in concessione/convenzione
- Aree oggetto di servitù di passaggio perenne e gratuita a favore di Città Metropolitana di Bologna
- Aree di occupazione su proprietà pubblica
- Aree di occupazione su proprietà privata
- Linea di frazionamento
- Numero ditta

Foglio 35








Scala 1:2.000

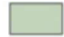


GEN-12-1

11

Legenda

-  Aree di esproprio
-  Aree in concessione/convenzione
-  Aree oggetto di servitù di passaggio perenne e gratuita a favore di Città Metropolitana di Bologna
-  Aree di occupazione su proprietà pubblica
-  Aree di occupazione su proprietà privata
-  Linea di frazionamento
-  Numero ditta

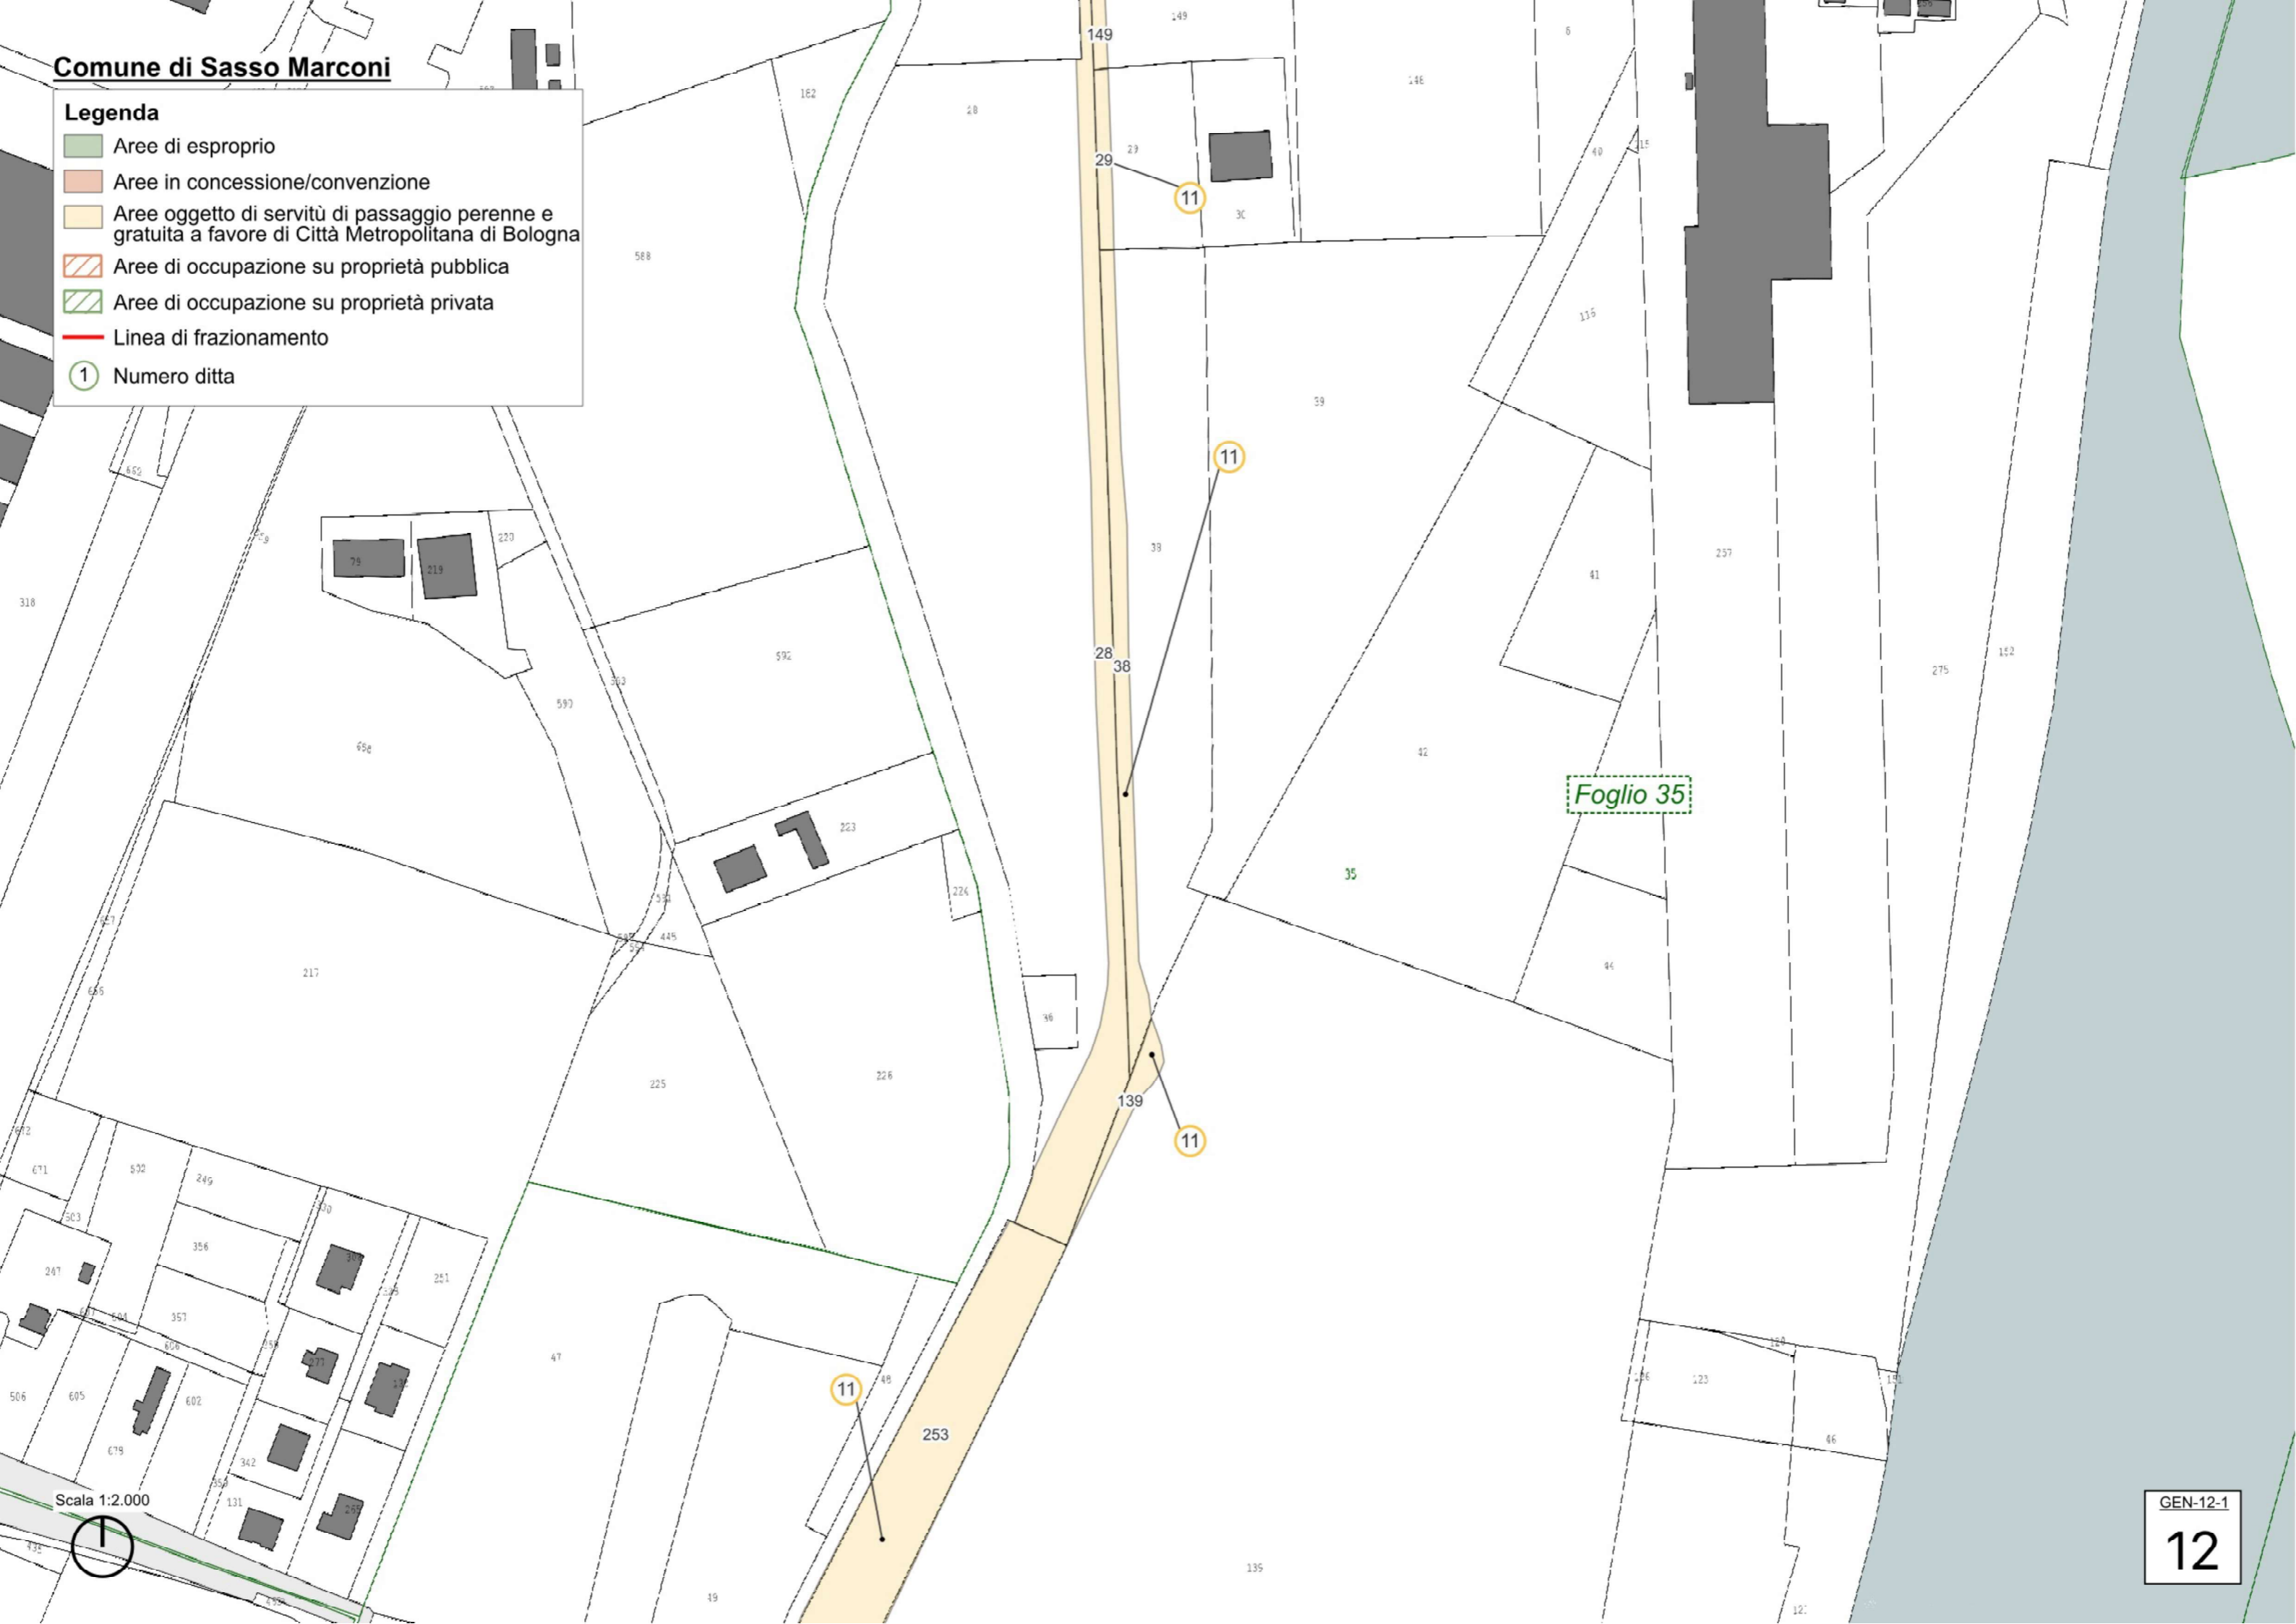

Foglio 35


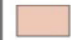





Scala 1:2.000

GEN-12-1

12

Comune di Sasso Marconi

Legenda

-  Aree di esproprio
-  Aree in concessione/convenzione
-  Aree oggetto di servitù di passaggio perenne e gratuita a favore di Città Metropolitana di Bologna
-  Aree di occupazione su proprietà pubblica
-  Aree di occupazione su proprietà privata
-  Linea di frazionamento
-  Numero ditta



Scala 1:2.000



GEN-12-1

13